



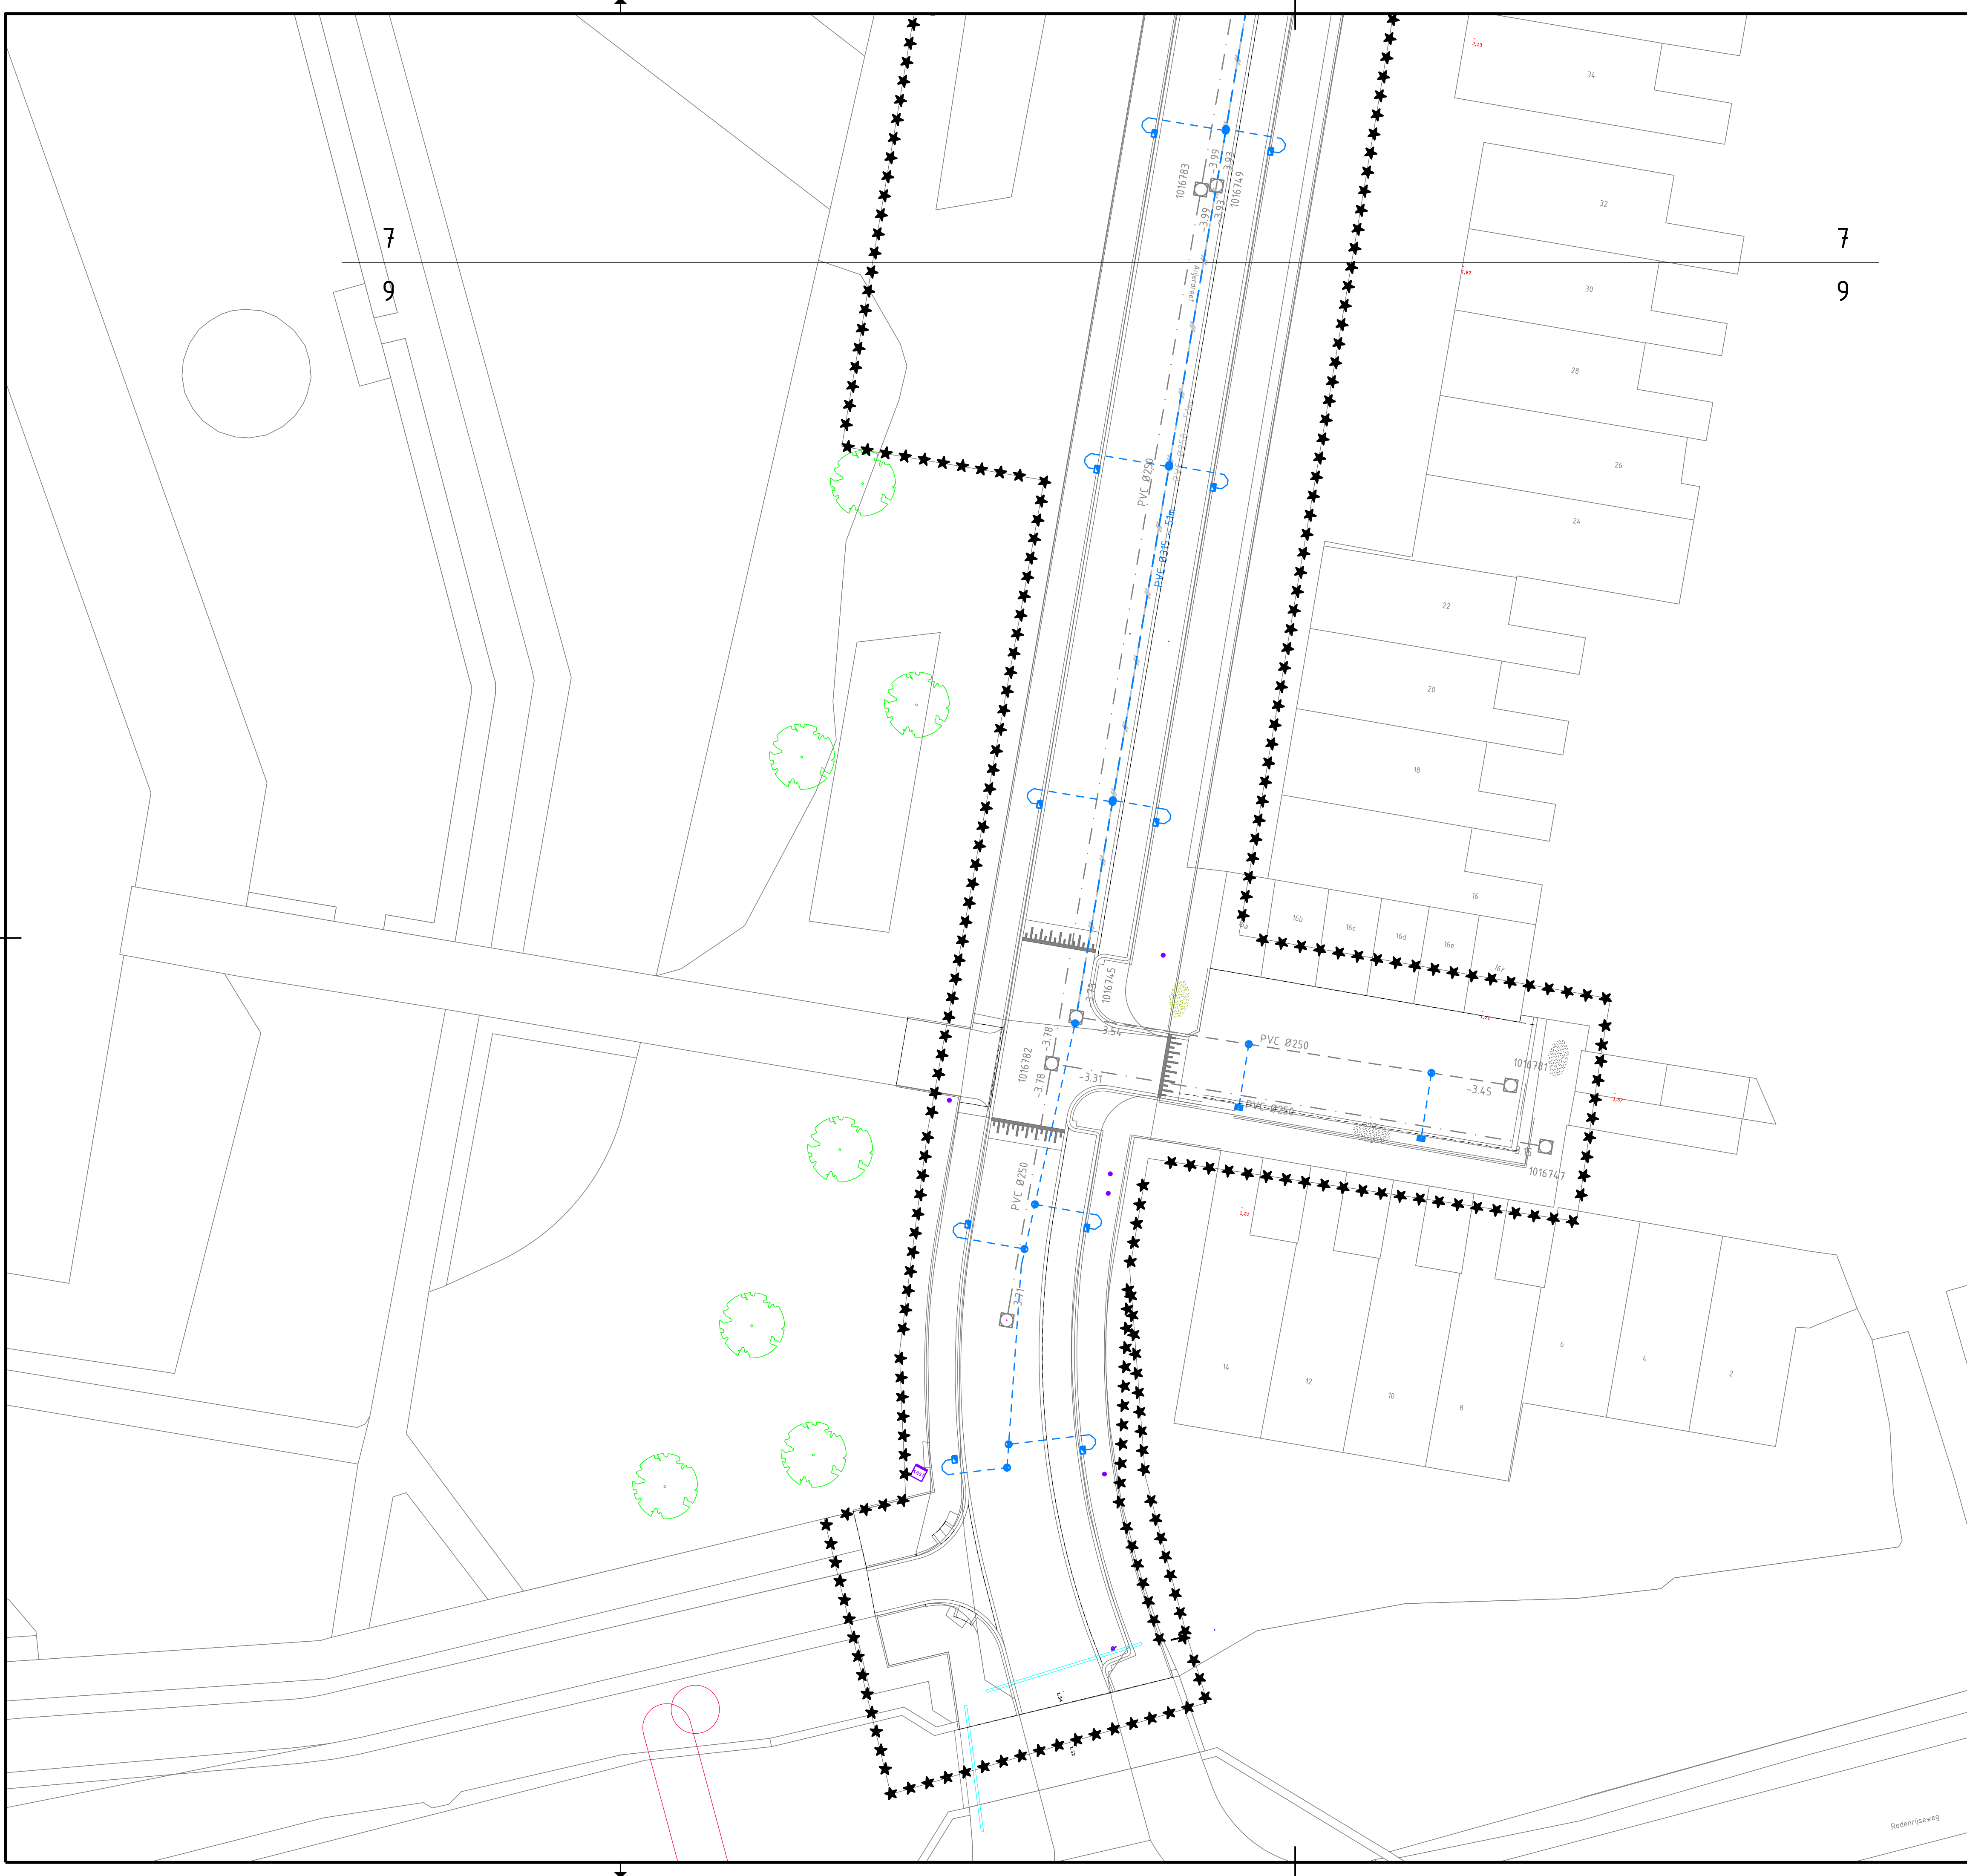

Legenda

Bestaand

Bestaande situatie in lichtgrijs weergegeven

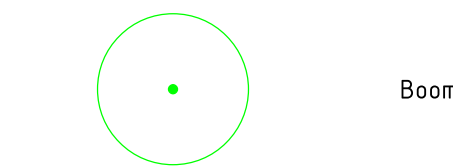

Nieuw


Riolering

- Ø250 — m DIT PVC Ø250, incl. strenglengte en stroomrichting
- Ø315 — m DIT PVC Ø315, incl. strenglengte en stroomrichting
- Ø400 — m DIT PVC Ø400, incl. strenglengte en stroomrichting
- Ø500 — m DIT PVC Ø500, incl. strenglengte en stroomrichting
- Ø250 — m HWA PVC Ø250, incl. strenglengte en stroomrichting
- Ø315 — m HWA PVC Ø315, incl. strenglengte en stroomrichting
- Ø400 — m HWA PVC Ø400, incl. strenglengte en stroomrichting
- Ø500 — m HWA PVC Ø500, incl. strenglengte en stroomrichting
- Ø250 — m VWA PVC Ø250, incl. strenglengte en stroomrichting
- Ø315 — m VWA PVC Ø315, incl. strenglengte en stroomrichting
- Ø400 — m VWA PVC Ø400, incl. strenglengte en stroomrichting
- Ø500 — m VWA PVC Ø500, incl. strenglengte en stroomrichting
- b.o.b. p.t.n. — DIT rioolput, incl. putnummer, putdekselhoogte en b.o.b. maten
- b.o.b. p.t.n. — HWA rioolput, incl. putnummer, putdekselhoogte en b.o.b. maten
- b.o.b. p.t.n. — VWA rioolput, incl. putnummer, putdekselhoogte en b.o.b. maten
- HWA Uitstroomvoorziening
- PVC Ø200 — HWA Huisaansluiting, PVC Ø160
- PVC Ø200 — HWA Kolkverzamelleiding, PVC Ø200
- VWA Huisaansluiting, PVC Ø160
- V — Huisaansluiting bekend volgens revisie
- ? — Huisaansluitingen onbekend
- Straatkolk, 450x300 mm
- Trottoirkolk, 450x300 mm
- Kunststofput 600mm
- Kolk aansluiting, Ø160

Verwijderen

Riolering

- GWA - Ø300 - m GWA Befon Ø300, incl. strenglengte
- GWA - Ø500 - m GWA Befon Ø500, incl. strenglengte
- GWA - Ø600 - m GWA Befon Ø600, incl. strenglengte
- HWA - Ø300 - m HWA Befon Ø300, incl. strenglengte
- VWA - Ø300 - m VWA Befon Ø300, incl. strenglengte
- VWA - Ø250 - m VWA Uitlegger PVC Ø200, incl. strenglengte, diepte onbekend

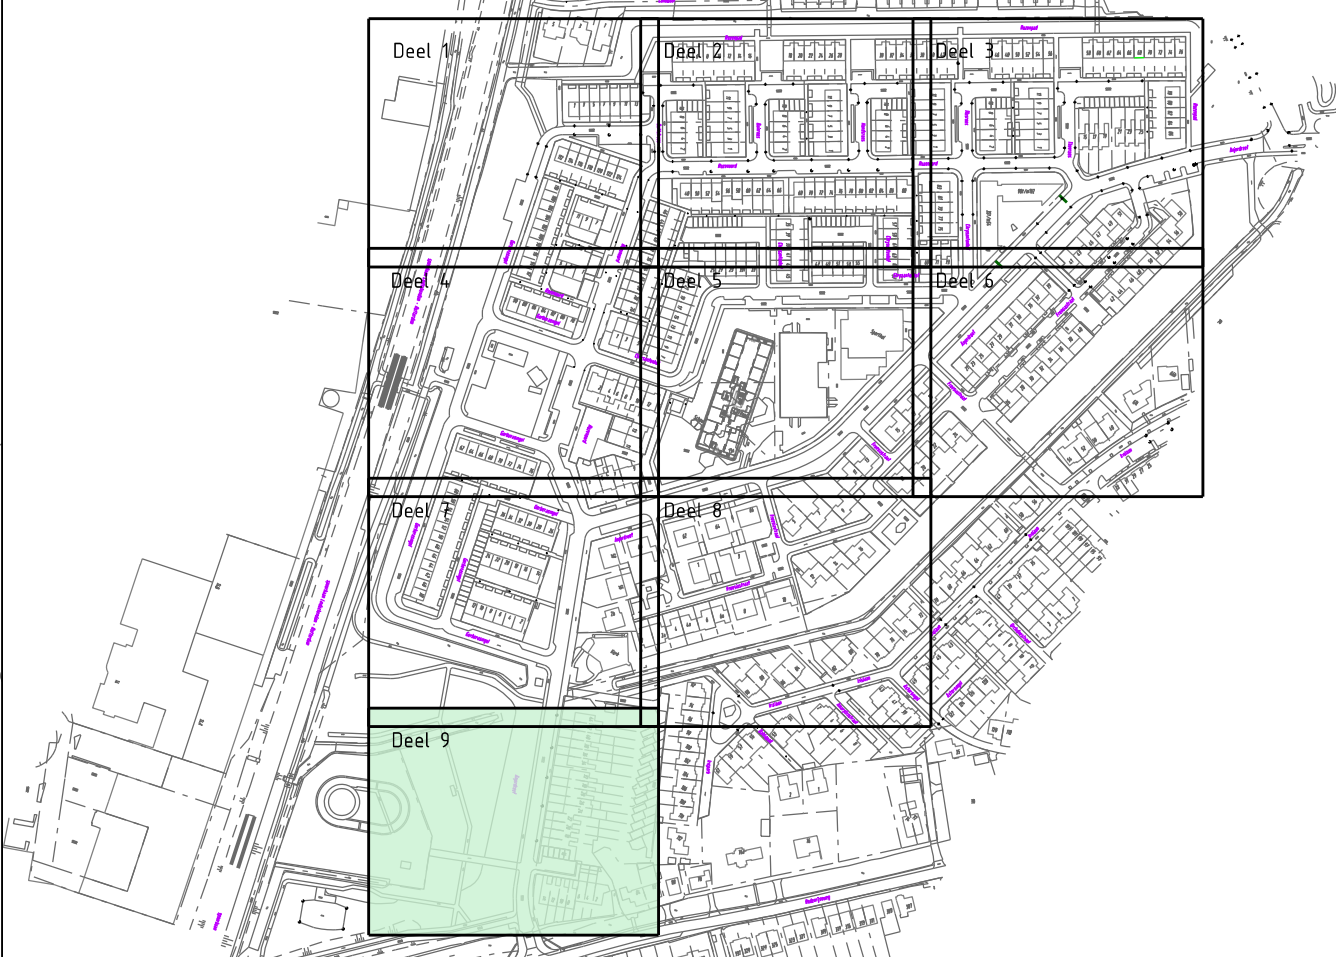

Onderlegger/Ondergrond van O.G. datum : xx-xx-xxxx

01-09-2022	1	Arcnering riool Gerberasingel aangepast en Diameter riool bij zinkers aangegeven	
Datum:	Wijziging:	Omschrijving:	
Opdrachtgever:	Gemeente Lansingerland		
Project:	Bloemenbuurt Fase 2		
Onderdeel:	Definitief ontwerp Riolering		
Projectnummer:	350	Schaal:	1:200
Tekeningnummer:	350-DO-TEK-001	Formaat:	A1
Besteknummer:	2022-14	Bladnr:	9 van 9
		Getekend:	T. Kok
		Gezien:	J. Kalkman
		Datum:	05-08-2022
		Status:	Definitief
		Wijziging:	1
		Maten in meters, tenzij anders vermeld	
		Hoogtematen in meters L.o.v. NAP, tenzij anders vermeld	
		Diameters in millimeters, tenzij anders vermeld	
fagus projectmanagement en engineering		Bezoek adres Laan van Zuid Hoon 15 2289 DC Rijswijk Nederland Tel: 070-850 31 93	Postadres Postbus 1008 2280 CA Rijswijk Nederland E-mail: info@fagus-pme.nl Website: www.fagus-pme.nl
		1:200 0 2 4 6 8m	