

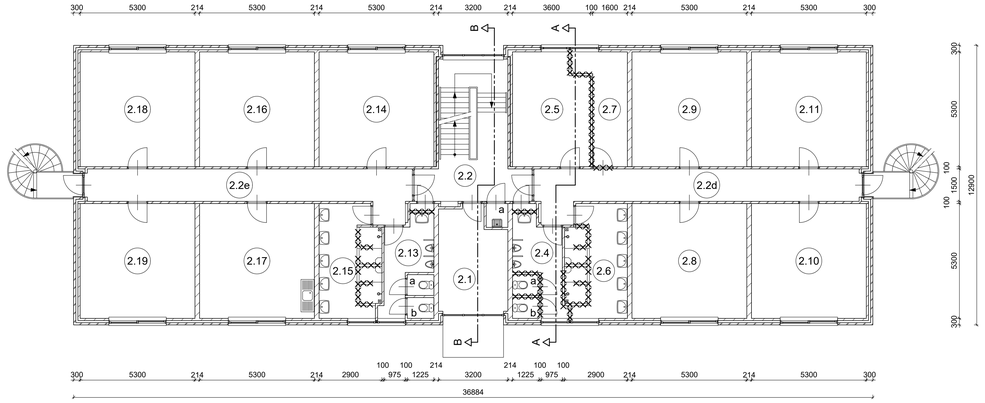



Plattegrond 2e verdieping

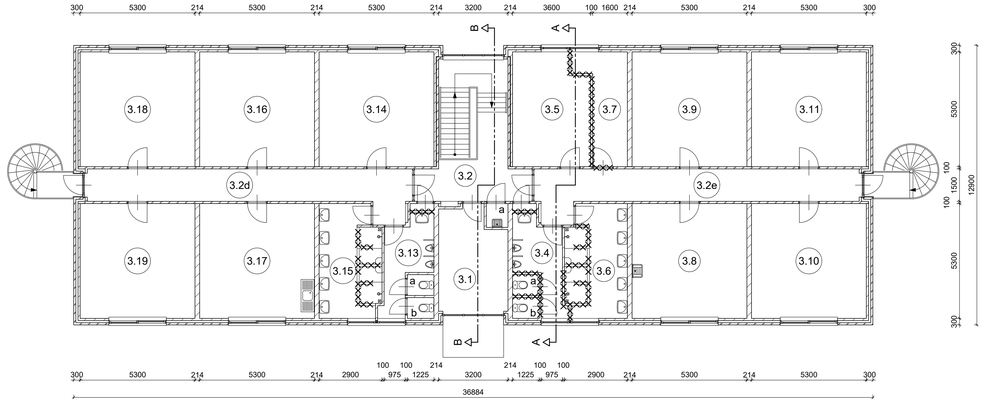

Plattegrond 3e verdieping

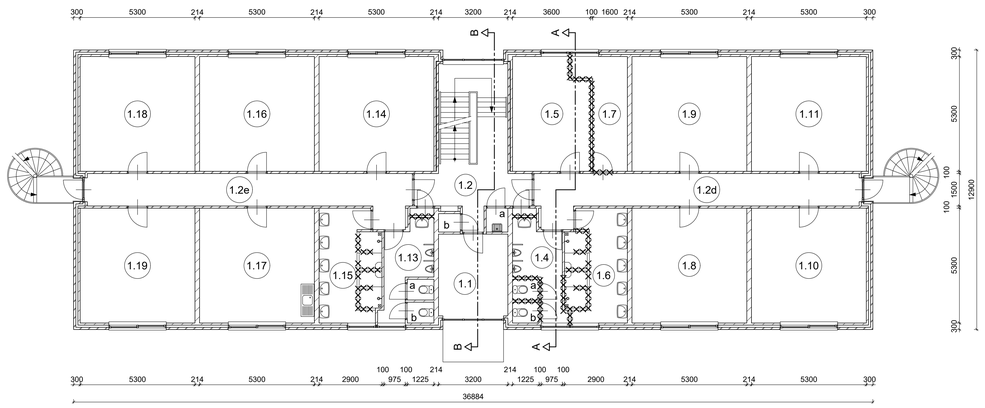

Plattegrond 1e verdieping

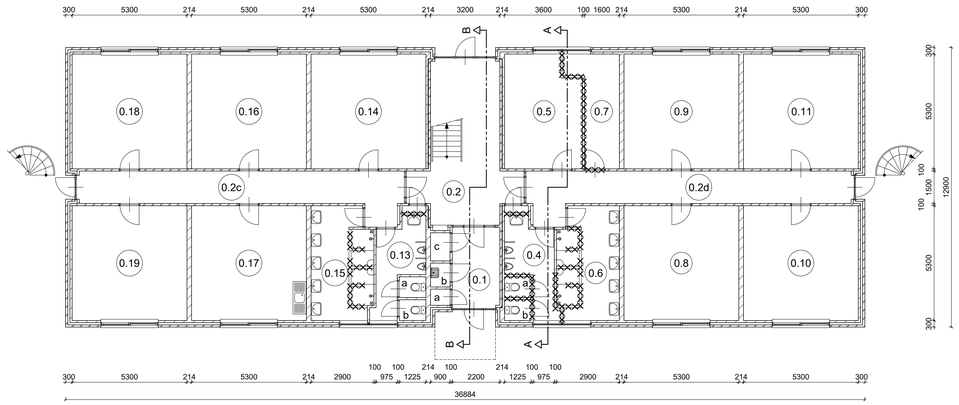

Plattegrond begane grond

Legenda:

begane grond

0.1	hal	8.21 m²
0.1a	meterkast	0.67 m²
0.1b	werkkast	0.99 m²
0.1c	meterkast	1.17 m²
0.2	trappenhuis	27.96 m²
0.2c	gang	24.25 m²
0.2d	gang	24.25 m²
0.4	toiletruimte heren	7.78 m²
0.4a	toilet	1.18 m²
0.4b	toilet	1.18 m²
0.5	legering 2P	17.98 m²
0.6	doucheruimte heren	14.54 m²
0.7	berging algemeen	9.48 m²
0.8	legering 3P	28.09 m²
0.9	legering 3P	28.09 m²
0.10	legering 3P	28.09 m²
0.11	legering 3P	28.09 m²
0.13	toiletruimte heren	7.78 m²
0.13a	toilet	1.18 m²
0.13b	toilet	1.18 m²
0.14	legering 3P	28.09 m²
0.15	doucheruimte heren	14.54 m²
0.16	legering 3P	28.09 m²
0.17	pantry	28.09 m²
0.18	legering 3P	28.09 m²
0.19	legering 3P	28.09 m²

1e verdieping

1.1	berging algemeen	12.47 m²
1.2	trappenhuis	25.55 m²
1.2a	werkkast	1.10 m²
1.2b	technische ruimte	0.85 m²
1.2d	gang	24.25 m²
1.2e	gang	24.25 m²
1.4	toiletruimte heren	7.78 m²
1.4a	toilet	1.18 m²
1.4b	toilet	1.18 m²
1.5	legering 2P	17.98 m²
1.6	doucheruimte heren	14.54 m²
1.7	berging algemeen	9.48 m²
1.8	legering 3P	28.09 m²
1.9	legering 3P	28.09 m²
1.10	legering 3P	28.09 m²
1.11	legering 3P	28.09 m²
1.13	toiletruimte heren	7.78 m²
1.13a	toilet	1.18 m²
1.13b	toilet	1.18 m²
1.14	legering 3P	28.09 m²
1.15	doucheruimte heren	14.54 m²
1.16	legering 3P	28.09 m²
1.17	pantry	28.09 m²
1.18	legering 3P	28.09 m²
1.19	legering 3P	28.09 m²

2e verdieping

2.1	technische ruimte	14.71 m²
2.2	trappenhuis	24.35 m²
2.2a	werkkast	1.10 m²
2.2d	gang	24.25 m²
2.2e	gang	24.25 m²
2.4	toiletruimte heren	7.78 m²
2.4a	toilet	1.18 m²
2.4b	toilet	1.18 m²
2.5	legering 2P	17.98 m²
2.6	doucheruimte heren	14.54 m²
2.7	berging algemeen	9.48 m²
2.9	legering 3P	28.09 m²
2.10	legering 3P	28.09 m²
2.11	legering 3P	28.09 m²
2.13	toiletruimte heren	7.78 m²
2.13a	toilet	1.18 m²
2.13b	toilet	1.18 m²
2.14	legering 3P	28.09 m²
2.15	doucheruimte heren	14.54 m²
2.16	legering 3P	28.09 m²
2.17	pantry	28.09 m²
2.18	legering 3P	28.09 m²
2.19	legering 3P	28.09 m²

3e verdieping

3.1	technische ruimte	14.71 m²
3.2	trappenhuis	24.35 m²
3.2a	werkkast	1.10 m²
3.2d	gang	24.25 m²
3.2e	gang	24.25 m²
3.4	toiletruimte heren	7.78 m²
3.4a	toilet	1.18 m²
3.4b	toilet	1.18 m²
3.5	legering 2P	17.98 m²
3.6	doucheruimte heren	14.54 m²
3.7	berging algemeen	9.48 m²
3.8	wasruimte textiel	28.09 m²
3.9	legering 3P	28.09 m²
3.10	legering 3P	28.09 m²
3.11	legering 3P	28.09 m²
3.13	toiletruimte heren	7.78 m²
3.13a	toilet	1.18 m²
3.13b	toilet	1.18 m²
3.14	legering 3P	28.09 m²
3.15	doucheruimte heren	14.54 m²
3.16	legering 3P	28.09 m²
3.17	pantry	28.09 m²
3.18	legering 3P	28.09 m²
3.19	legering 3P	28.09 m²

Renvooi:

xxxxxx te slopen gedeelten

Maatvoering in het werk controleren

Objectnummer:	33C10	Getekend:	G.R. Wassink
Gebouwnummer:	188	Gecontroleerd:	E. Schaper
Besteknummer:	23712	Datum:	15-10-2021
Projectnummer:	23712	Schaal:	1:100
Fase:	Contract	Formaat:	A0
Versie:	A	Documentcode:	23712-Contract-B-A/02

CEW 23712 - Verbetering Defensie Legeringsgebouw LP Harskamp gebouw 188

Specificatie:
- bestaande plattegronden

Wijz.	Datum	Aktie	Aard van de wijziging

Blad: B02 van 05

Rijksvastgoedbedrijf
Ministerie van Binnenlandse Zaken en Koninkrijksrelaties

Directie – Vastgoedbeheer
www.rijksvastgoedbedrijf.nl
088 115 80 00