

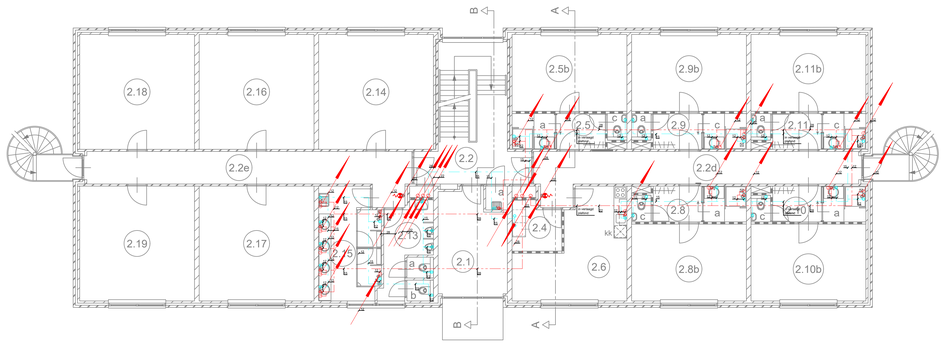



Plattegrond 2e verdieping

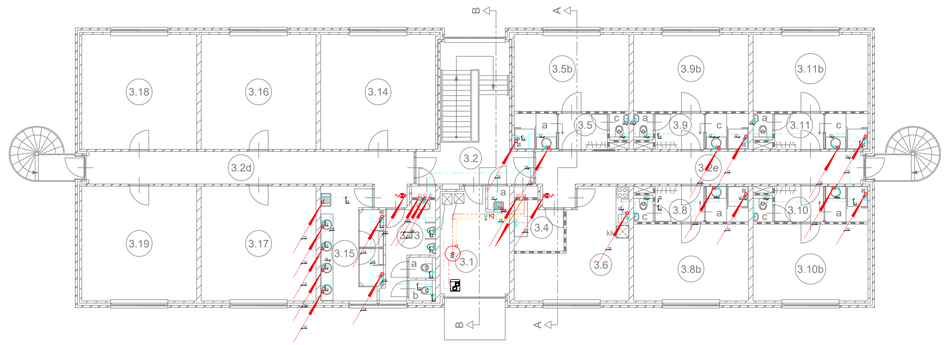

Plattegrond 3e verdieping

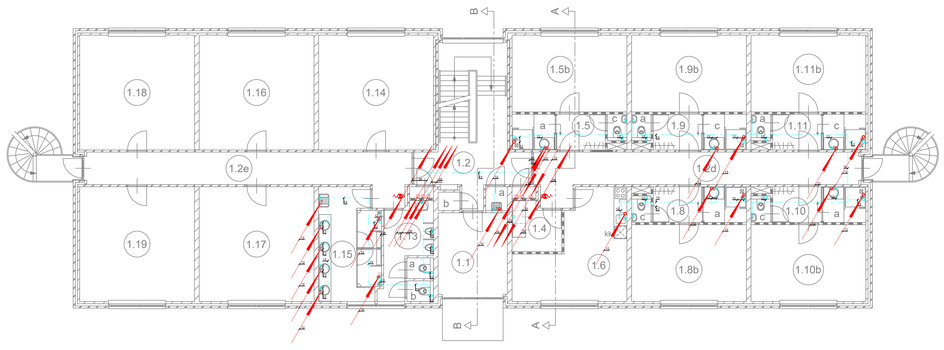

Plattegrond 1e verdieping

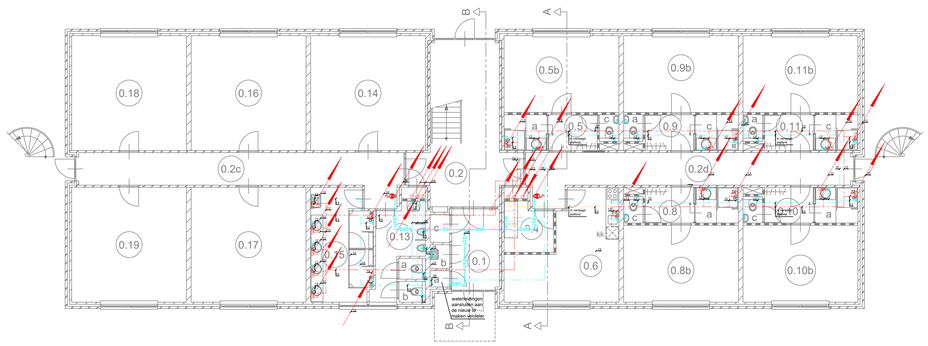

Plattegrond begane grond

Legenda:

begane grond

0.1	hal	8.21 m²
0.1a	meterkast	0.67 m²
0.1b	werkkast	0.99 m²
0.1c	meterkast	1.17 m²
0.2	trappenhuis	27.96 m²
0.2c	gang	24.25 m²
0.2d	gang	24.25 m²
0.4	wasruimte	4.89 m²
0.5	portaal	3.70 m²
0.5a	was-/doucheruimte	3.23 m²
0.5b	legering 1P	18.82 m²
0.5c	toilet	1.11 m²
0.6	woonkamer	20.09 m²
0.7	vervallen	---
0.8	portaal	3.70 m²
0.8a	was-/doucheruimte	3.23 m²
0.8b	legering 1P	18.82 m²
0.8c	toilet	1.11 m²
0.9	portaal	3.70 m²
0.9a	toilet	1.11 m²
0.9b	legering 1P	18.82 m²
0.9c	was-/doucheruimte	3.23 m²
0.10	portaal	3.70 m²
0.10a	was-/doucheruimte	3.23 m²
0.10b	legering 1P	18.82 m²
0.10c	toilet	1.11 m²
0.11	portaal	3.70 m²
0.11a	toilet	1.11 m²
0.11b	legering 1P	18.82 m²
0.11c	was-/doucheruimte	3.23 m²
0.13	toiletruimte	7.56 m²
0.13a	toilet	1.18 m²
0.13b	toilet	1.18 m²
0.14	legering 2P	28.09 m²
0.15	doucheruimte	14.54 m²
0.16	legering 2P	28.09 m²
0.17	legering 2P	28.09 m²
0.18	legering 2P	28.09 m²
0.19	legering 2P	28.09 m²

1e verdieping


1.1	berging algemeen	12.47 m²
1.2	trappenhuis	25.55 m²
1.2a	werkkast	1.10 m²
1.2b	technische ruimte	0.85 m²
1.2d	gang	24.25 m²
1.2e	gang	24.25 m²
1.4	wasruimte	4.89 m²
1.5	portaal	3.70 m²
1.5a	was-/doucheruimte	3.23 m²
1.5b	legering 1P	18.82 m²
1.5c	toilet	1.11 m²
1.6	woonkamer	20.09 m²
1.7	vervallen	---
1.8	portaal	3.70 m²
1.8a	was-/doucheruimte	3.23 m²
1.8b	legering 1P	18.82 m²
1.8c	toilet	1.11 m²
1.9	portaal	3.70 m²
1.9a	toilet	1.11 m²
1.9b	legering 1P	18.82 m²
1.9c	was-/doucheruimte	3.23 m²
1.10	portaal	3.70 m²
1.10a	was-/doucheruimte	3.23 m²
1.10b	legering 1P	18.82 m²
1.10c	toilet	1.11 m²
1.11	portaal	3.70 m²
1.11a	toilet	1.11 m²
1.11b	legering 1P	18.82 m²
1.11c	was-/doucheruimte	3.23 m²
1.13	toiletruimte	7.56 m²
1.13a	toilet	1.18 m²
1.13b	toilet	1.18 m²
1.14	legering 2P	28.09 m²
1.15	doucheruimte	14.54 m²
1.16	legering 2P	28.09 m²
1.17	legering 2P	28.09 m²
1.18	legering 2P	28.09 m²
1.19	legering 2P	28.09 m²

2e verdieping

2.1	technische ruimte	14.71 m²
2.2	trappenhuis	24.35 m²
2.2a	werkkast	1.10 m²
2.2d	gang	24.25 m²
2.2e	gang	24.25 m²
2.4	wasruimte	4.89 m²
2.5	portaal	3.70 m²
2.5a	was-/doucheruimte	3.23 m²
2.5b	legering 1P	18.82 m²
2.5c	toilet	1.11 m²
2.6	woonkamer	20.09 m²
2.7	vervallen	---
2.8	portaal	3.70 m²
2.8a	was-/doucheruimte	3.23 m²
2.8b	legering 1P	18.82 m²
2.8c	toilet	1.11 m²
2.9	portaal	3.70 m²
2.9a	toilet	1.11 m²
2.9b	legering 1P	18.82 m²
2.9c	was-/doucheruimte	3.23 m²
2.10	portaal	3.70 m²
2.10a	was-/doucheruimte	3.23 m²
2.10b	legering 1P	18.82 m²
2.10c	toilet	1.11 m²
2.11	portaal	3.70 m²
2.11a	toilet	1.11 m²
2.11b	legering 1P	18.82 m²
2.11c	was-/doucheruimte	3.23 m²
2.13	toiletruimte	7.56 m²
2.13a	toilet	1.18 m²
2.13b	toilet	1.18 m²
2.14	legering 2P	28.09 m²
2.15	doucheruimte	14.54 m²
2.16	legering 2P	28.09 m²
2.17	legering 2P	28.09 m²
2.18	legering 2P	28.09 m²
2.19	legering 2P	28.09 m²

3e verdieping

3.1	technische ruimte	14.71 m²
3.2	trappenhuis	24.35 m²
3.2a	werkkast	1.10 m²
3.2d	gang	24.25 m²
3.2e	gang	24.25 m²
3.4	wasruimte	4.89 m²
3.5	portaal	3.70 m²
3.5a	was-/doucheruimte	3.23 m²
3.5b	legering 1P	18.82 m²
3.5c	toilet	1.11 m²
3.6	woonkamer	20.09 m²
3.7	vervallen	---
3.8	portaal	3.70 m²
3.8a	was-/doucheruimte	3.23 m²
3.8b	legering 1P	18.82 m²
3.8c	toilet	1.11 m²
3.9	portaal	3.70 m²
3.9a	toilet	1.11 m²
3.9b	legering 1P	18.82 m²
3.9c	was-/doucheruimte	3.23 m²
3.10	portaal	3.70 m²
3.10a	was-/doucheruimte	3.23 m²
3.10b	legering 1P	18.82 m²
3.10c	toilet	1.11 m²
3.11	portaal	3.70 m²
3.11a	toilet	1.11 m²
3.11b	legering 1P	18.82 m²
3.11c	was-/doucheruimte	3.23 m²
3.13	toiletruimte	7.56 m²
3.13a	toilet	1.18 m²
3.13b	toilet	1.18 m²
3.14	legering 2P	28.09 m²
3.15	doucheruimte	14.54 m²
3.16	legering 2P	28.09 m²
3.17	legering 2P	28.09 m²
3.18	legering 2P	28.09 m²
3.19	legering 2P	28.09 m²

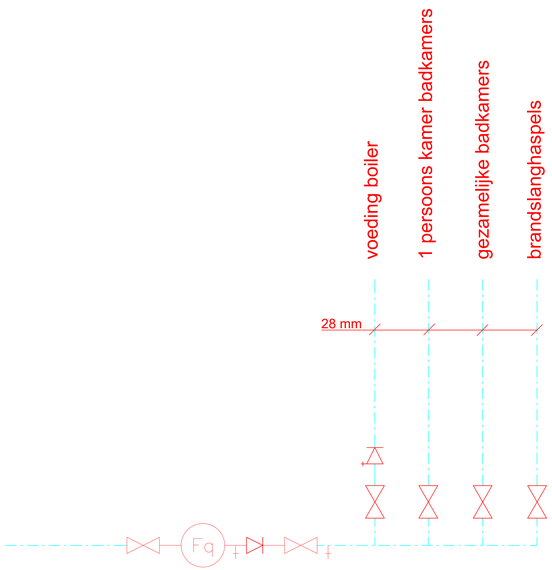



CEW 23712 - Verbetering Defensie Legeringsgebouw LP Harskamp gebouw 188

Specificatie:
WERKTUIGBOUWKUNDIGE INSTALLATIE
Nieuwe tapwater installatie

Objectnummer:	33C10	Getekend:	Bloemsma. B.W.
Gebouwnummer:	188	Gecontroleerd:	Kersten. G
Besteknummer:	23712	Datum:	01-11-2021
Projectnummer:	23712	Schaal:	1:100
Fase:	Bestek	Formaat:	A0
Versie:	A	Documentcode	

Aard van de wijziging | aan | Datum | Wijz.

Blad: WT04 van 06

Rijksvastgoedbedrijf
Ministerie van Binnenlandse Zaken en Koninkrijksrelaties

Directie - Vastgoedbeheer
www.rijksvastgoedbedrijf.nl
088 115 80 00

Tapwater.dwg

plotdatum: 01/12/21