



ZIE TEKENING NR. 1-2977-17-01-1.

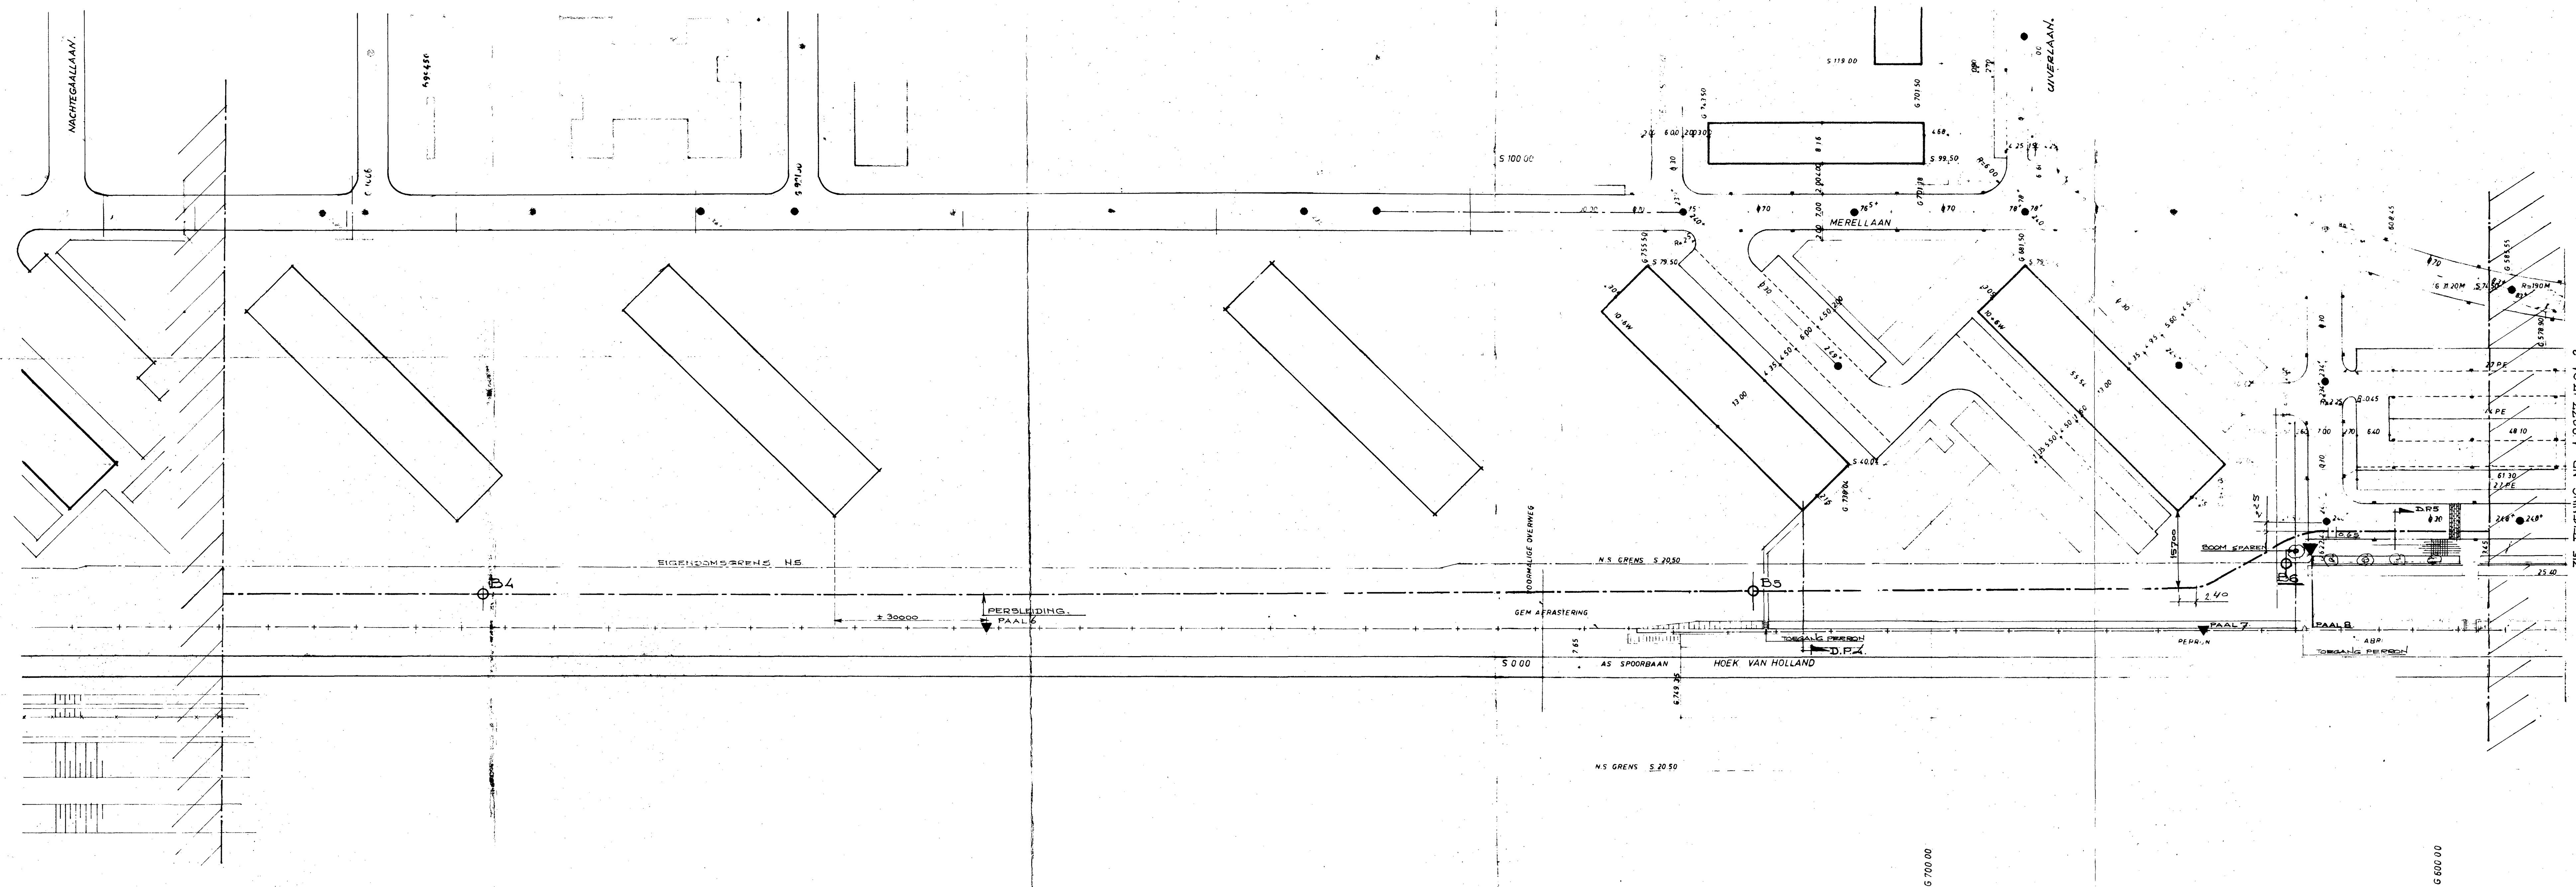

LENGTEPROFIEL    SCHAAL 1:500/100

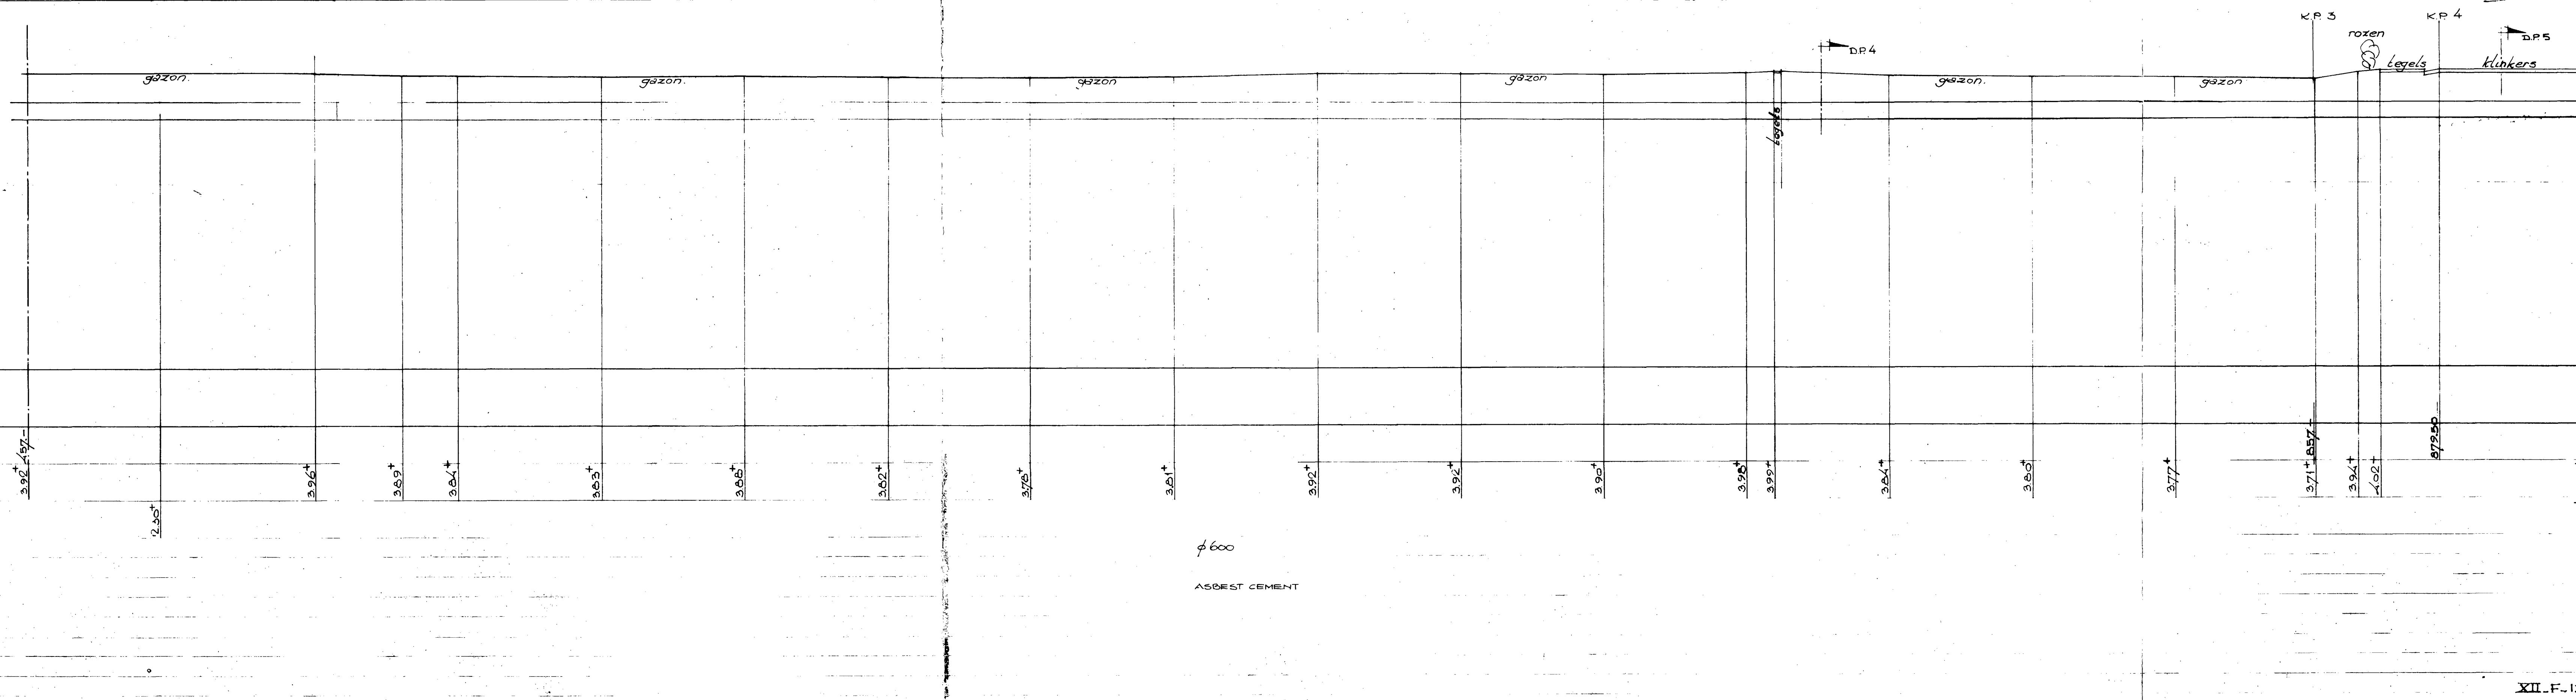

## LEIDINGDETAILS

ZIE TEKENING NR

AFSTAND IN METERS

TERREIN-OF WEGHOOGTE

HOOGTE BOK, LEIDING

DIAMETER LEIDING

EVENTUELE HELLING LEIDING

## MATERIALS

VERHARDING. c.q. CULTUURTOESTAND

DIKTE TEELAARDE IN cm

**z**

[illegible]

---

CULTUURTECHNIEK

## LEGENDA

- 

 ROVENGRONDE LEIDING  
 ELECTRICITEITSKABEL  
 PTT KABEL  
 WATERLEIDING  
 GASLEIDING  
 RIOLERING MET KOKER EN KOLLE  


 PERSLEIDING MET ONTLUCHTING  
 PLAATS DWARSPROFIELEN  
 KILOMETRERING  
 SONDERING  
 BORING  
 KP 12            HOR KNIKPUNT IN LEIDING

VOOR OVERZICHT ZIE TEKENING NR: 1-2977-17-01-8

[illegible]

AANLEG PERSLEIDING MERELLAAN VERZAMELGEMAAL.

HOOOGHEEMRAADSCHAP  
VAN DELFLAND

**DHV**  
DHV Raadgevend Ingenieursbureau BV

SITUATIE EN  
LENGTEPROFIEL  
DEEL 2.

perlen in m to. 10mm  
maten in mm 7/40, 1050  
schakel 1:500

1-2977-17-01-2.