



SITUATIE SCHAAAL 1:500

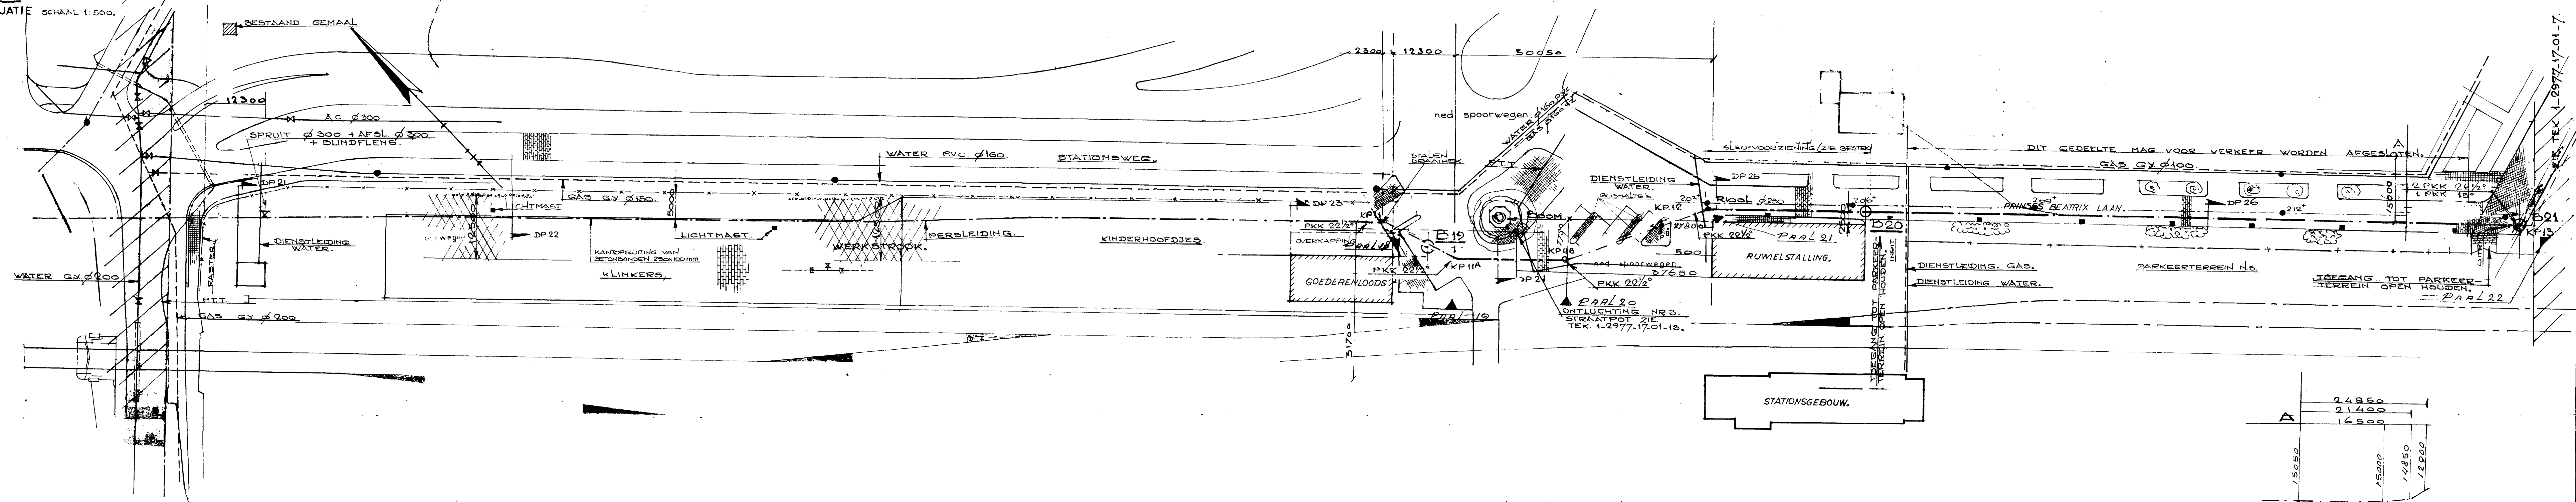

LENGTEPROFIEL SCHAAL 1 500/100

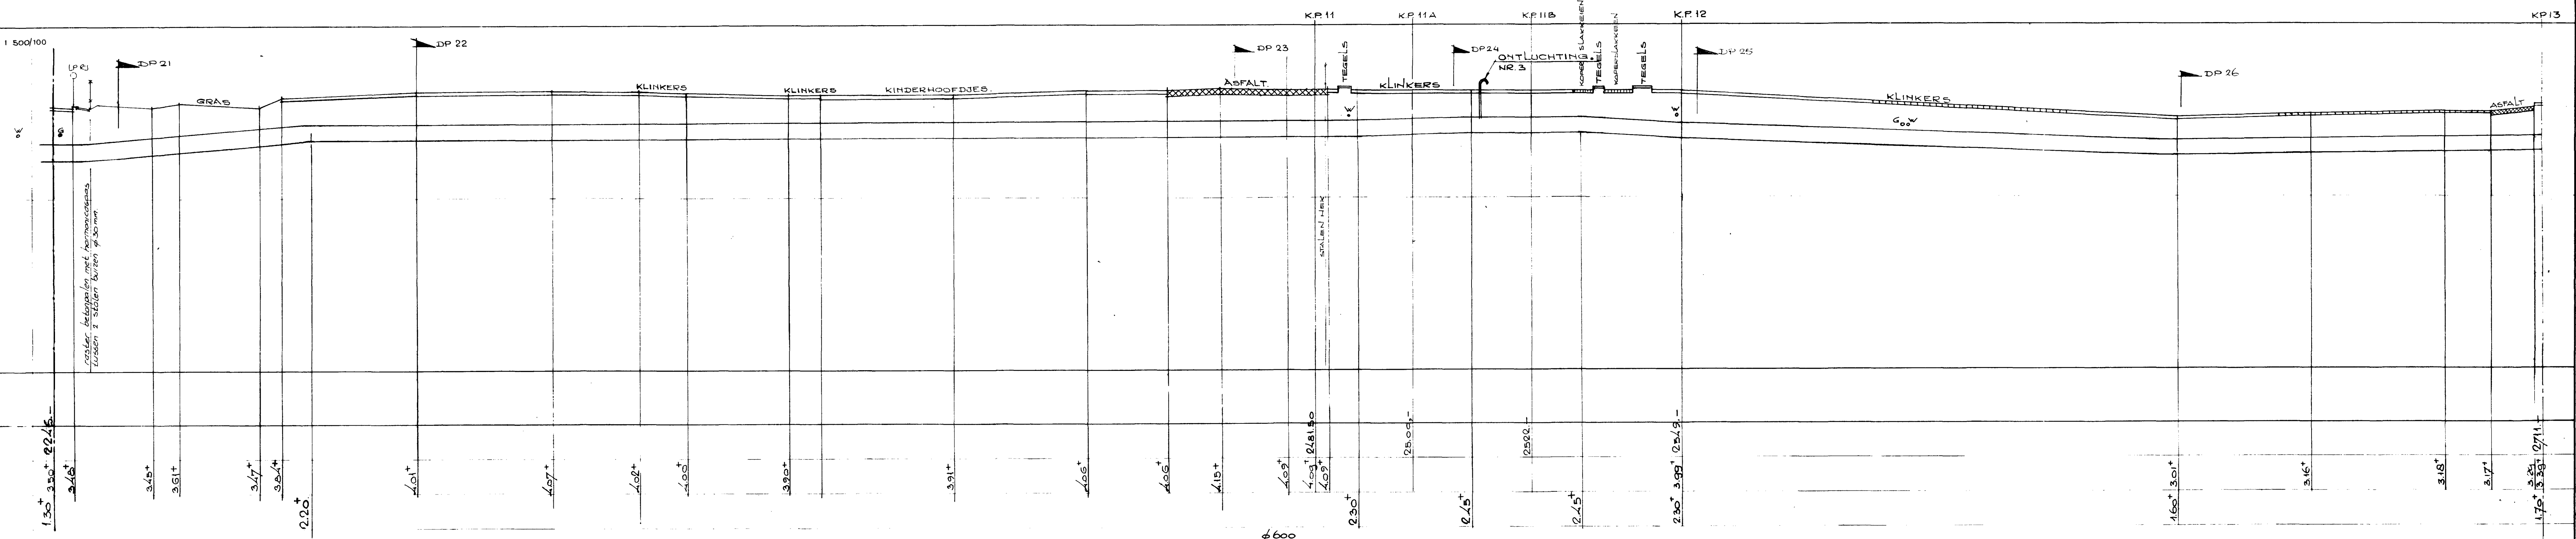

LEIDINGDETAILS

/IE TEKENING NR
 AFSTAND IN METERS
 TERREIN-OF WEGHOOGTE
 HOOGTE BOX LEIDING
 DIAMETER LEIDING
 EVENTUELE MELLING LEIDING
 MATERIAAL
 VERHARDING c.q. CULTUURTOESTAND
 DIKTE TEELAARDE IN cm

CONFIDENTIAL

[illegible]

CULTUURTECHNIEK

LEGENDA

-  BOVENGRONDSE LEIDING
 ELECTRICITEITSKABEL
 PTT KABEL
 WATERLEIDING
 GASLEIDING
 RIOLERING MET KOKER EN KOLLE
 PERSLERING MET ONTLUCHTING
 PLAATS DWARSPROFIEL
 KILOMETRERING
 SONDERING
 BORING
 HOP KNIKPUNT IN LEIDING

VOOR OVERZICHT ZIE TEKENING NR: 1-2977-17-01-8

[illegible]

AANLEG PERSLEIDING MERELLAAN_VERZAMELGEMAAL

HOOGHEEMRAADSCHAP
VAN DELFLAND.

DHV
DHV Raadgevend Ingenieursbureau BV

SITUATIE EN
LENGTEPROFIEL
DEEL 6.

peilen in m	100	in maat
maten in mm		$10^{-4} \times 10^{-6}$
schad	1:500.	

1-2977-17-01-6.

XII-F-17.