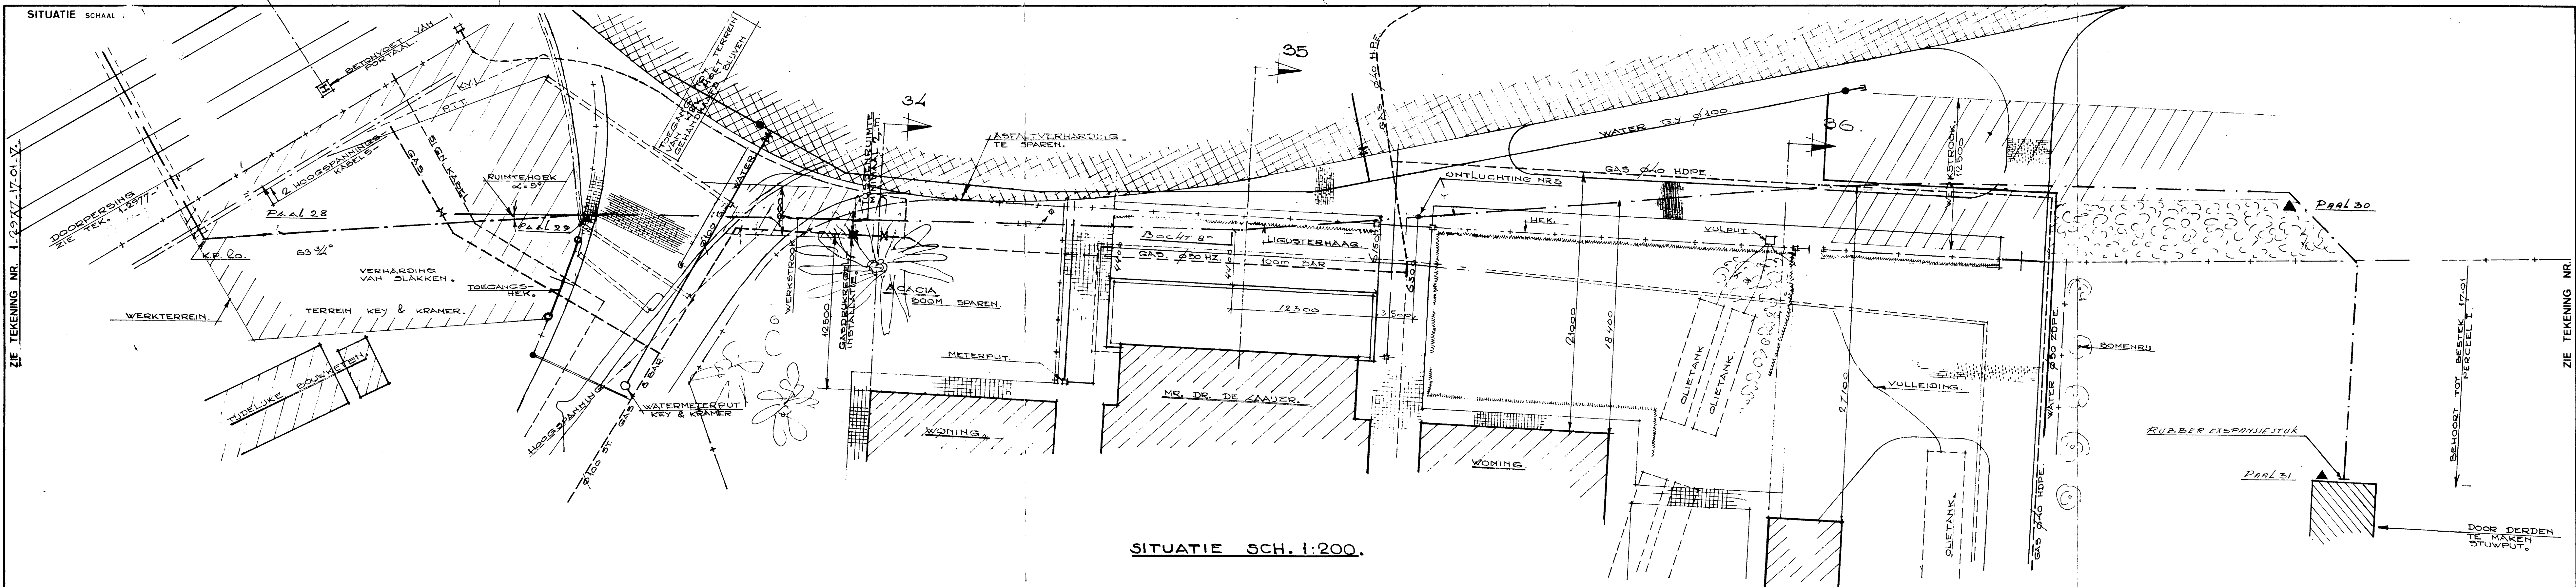


OPMERKINGEN	EVENTUELE HELLING LEIDING	
	MATERIAAL	GEW. BETONBUIZEN MET PLAATSTALEN KERN.
	VERHARDING c.q. CULTUURTOESTAND	
	DIKTE TEELAARDE IN CM.	

[illegible]