
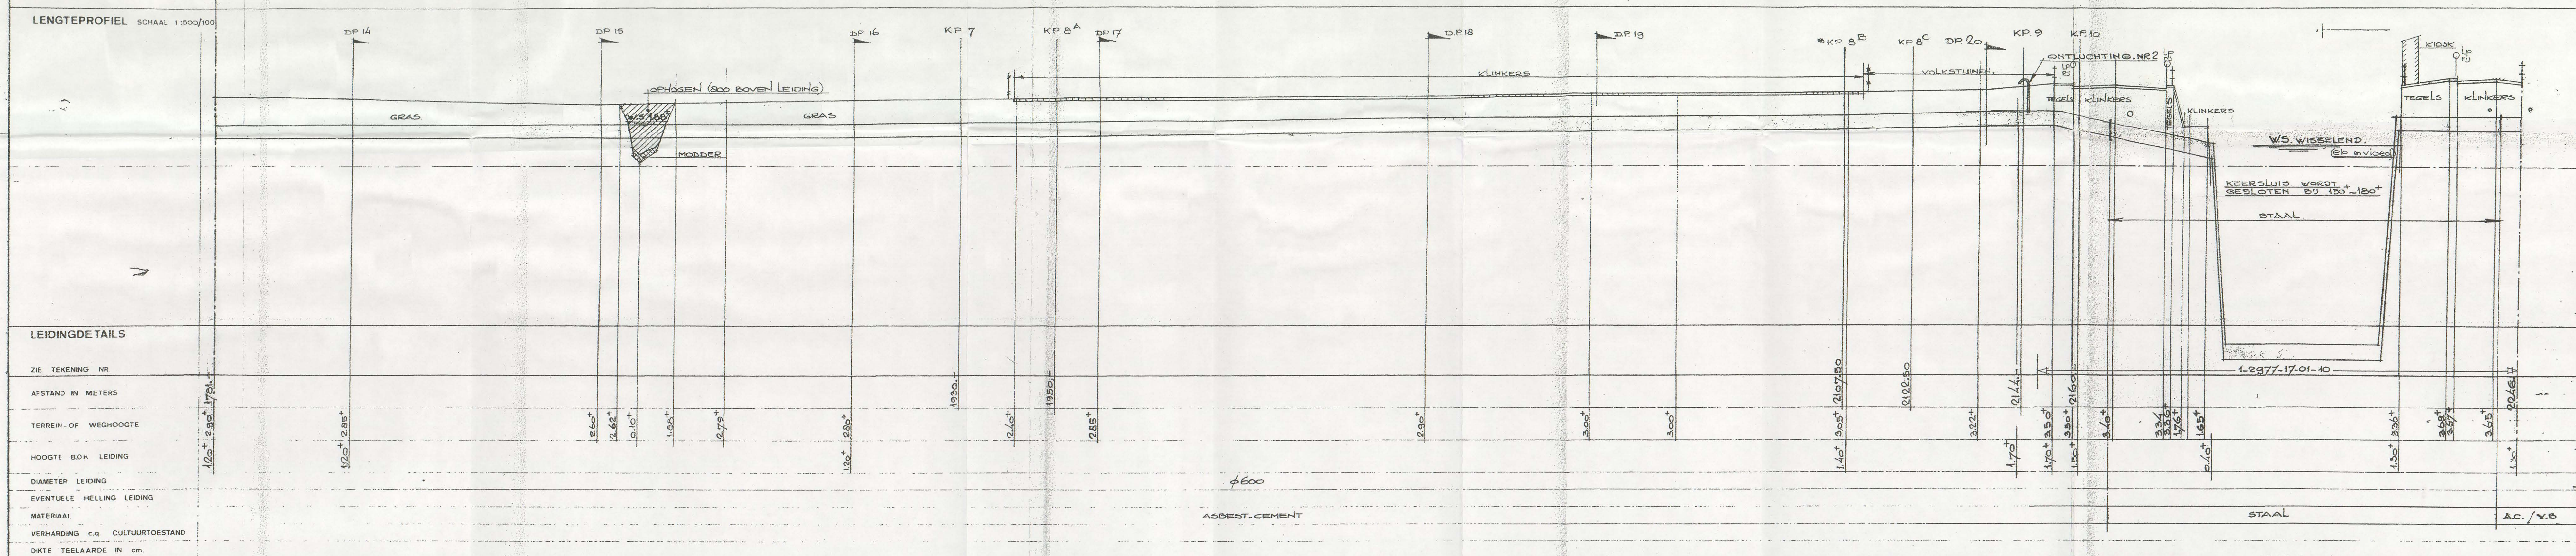


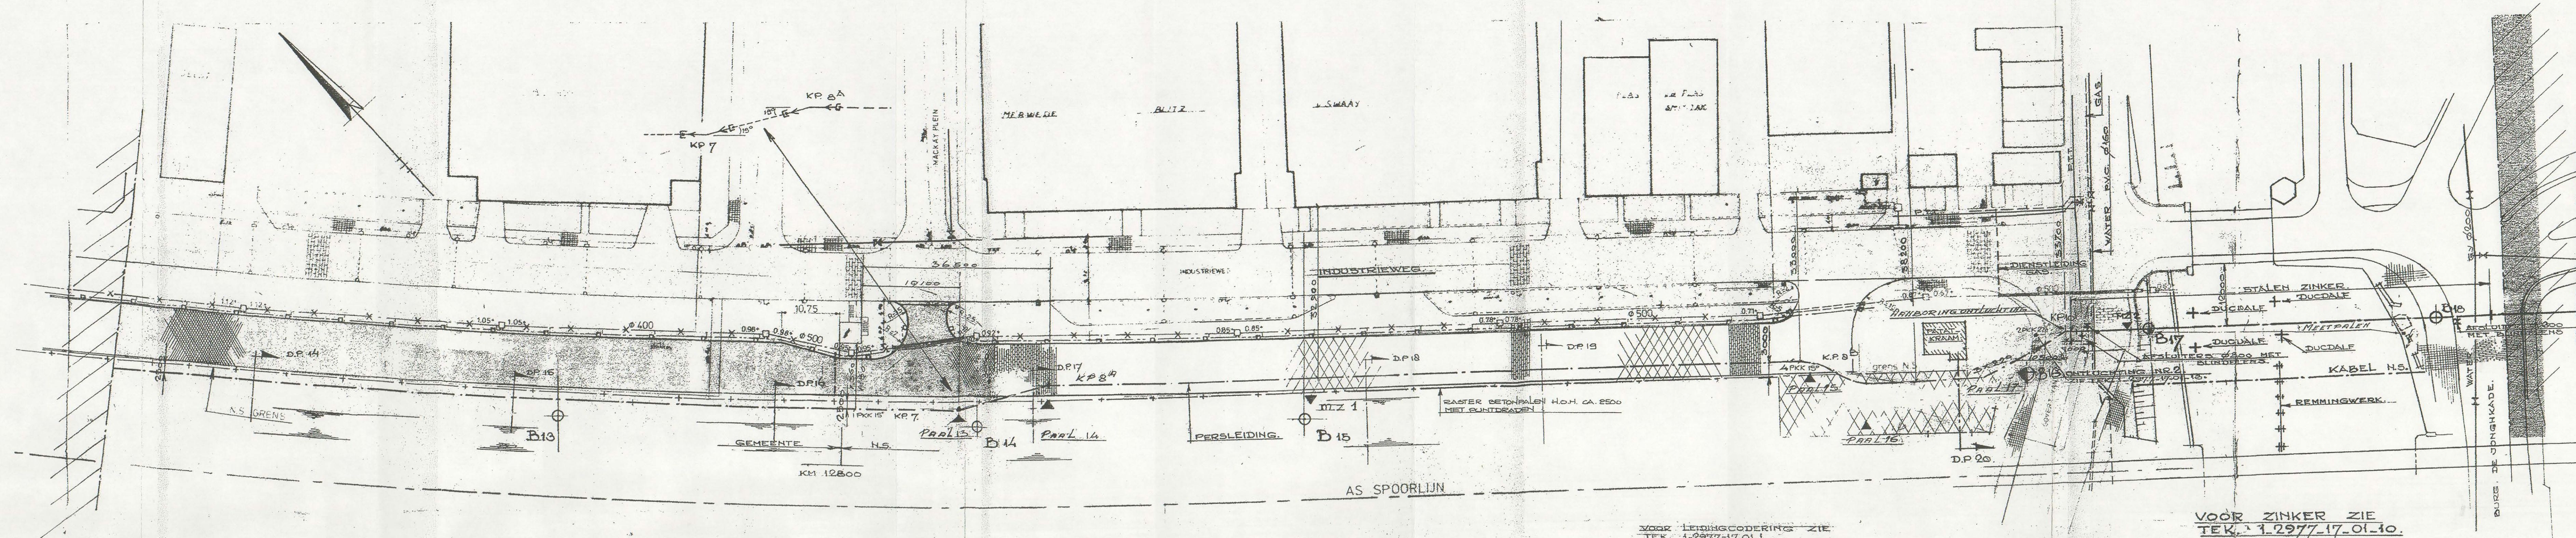

BENODIGDE BUIZEN EN HULPSTUKKEN VOOR DEZE EN BIJBEHORENDE TEKENINGEN							BIJBEHORENDE TEKENINGEN			BESTAANDE KABELS EN LEIDINGEN					
MATERIAAL	CODE	AANTAL	LENGTE PER STUK	DIAMETER	TOTALE LENGTE	OPMERKINGEN	DETAIL	TEKENING TITEL	TEKENING NR.	DETAIL NR.	PLAATS	AFMETING	MATERIAAL	DIEPTÉ	EIGENAAR
								ZINKER DOOR HAVEN SITUATIE EN LENGTEPROFIEL	1-2977-17-01-10						
								ZINKER DOOR HAVEN DETAILS	1-2977-17-01-11						
								ONTLICHTINGEN	1-2977-17-01-13						
								DWARSPROFIEL NRS 1 v/n 14	1-2977-17-01-14						
								DWARSPROFIEL NRS 15 v/n 20	1-2977-17-01-15						
										ALLEEN INFORMATIEF BIJ UITVOERING STEEDS DE TEKENINGEN VAN DE NUTSBEDIJVEN RAADPLEGEN.					

CULTUURTECHNIEK

LEGENDA

- : BOVENGRONDSE LEIDING
- - - - - : ELECTROCIETSKABEL
- — — — : PTT KABEL
- : WATERLEIDING
- : GASLEIDING
- ⊕ ——— : RIJLING MET KOKER EN KOLK
- f ——— : PERSELEIDING MET ONTLICHTING
- — — : PLAATS DWARSPROFIEL
- K ——— : KILOMETERING
- ▽ M3 : SONDERING
- B4 : BORING
- KP12 : HOR. KNIPPOINT IN LEIDING

VOOR OVERZICHT ZIE TEKENING NR: 1-2977-17-01-8

REVISIE					

AANLEG PERSELEIDING MERELLAAN VERZAMELGEMAAL

HOOGEHEEMRAADSCHAP VAN DELFLAND.

SITUATIE EN LENGTEPROFIEL DEEL 5.

DHV
DHV Raadgevend Ingenieursbureau BV

peelen in m 10.
maten in mm
schaal 1:500.

tekening
© copyright DHV

omschrijving wijzigingen
eerste uitgave

kon. chef. tek. datum

A

1-2977-17-01-5.