




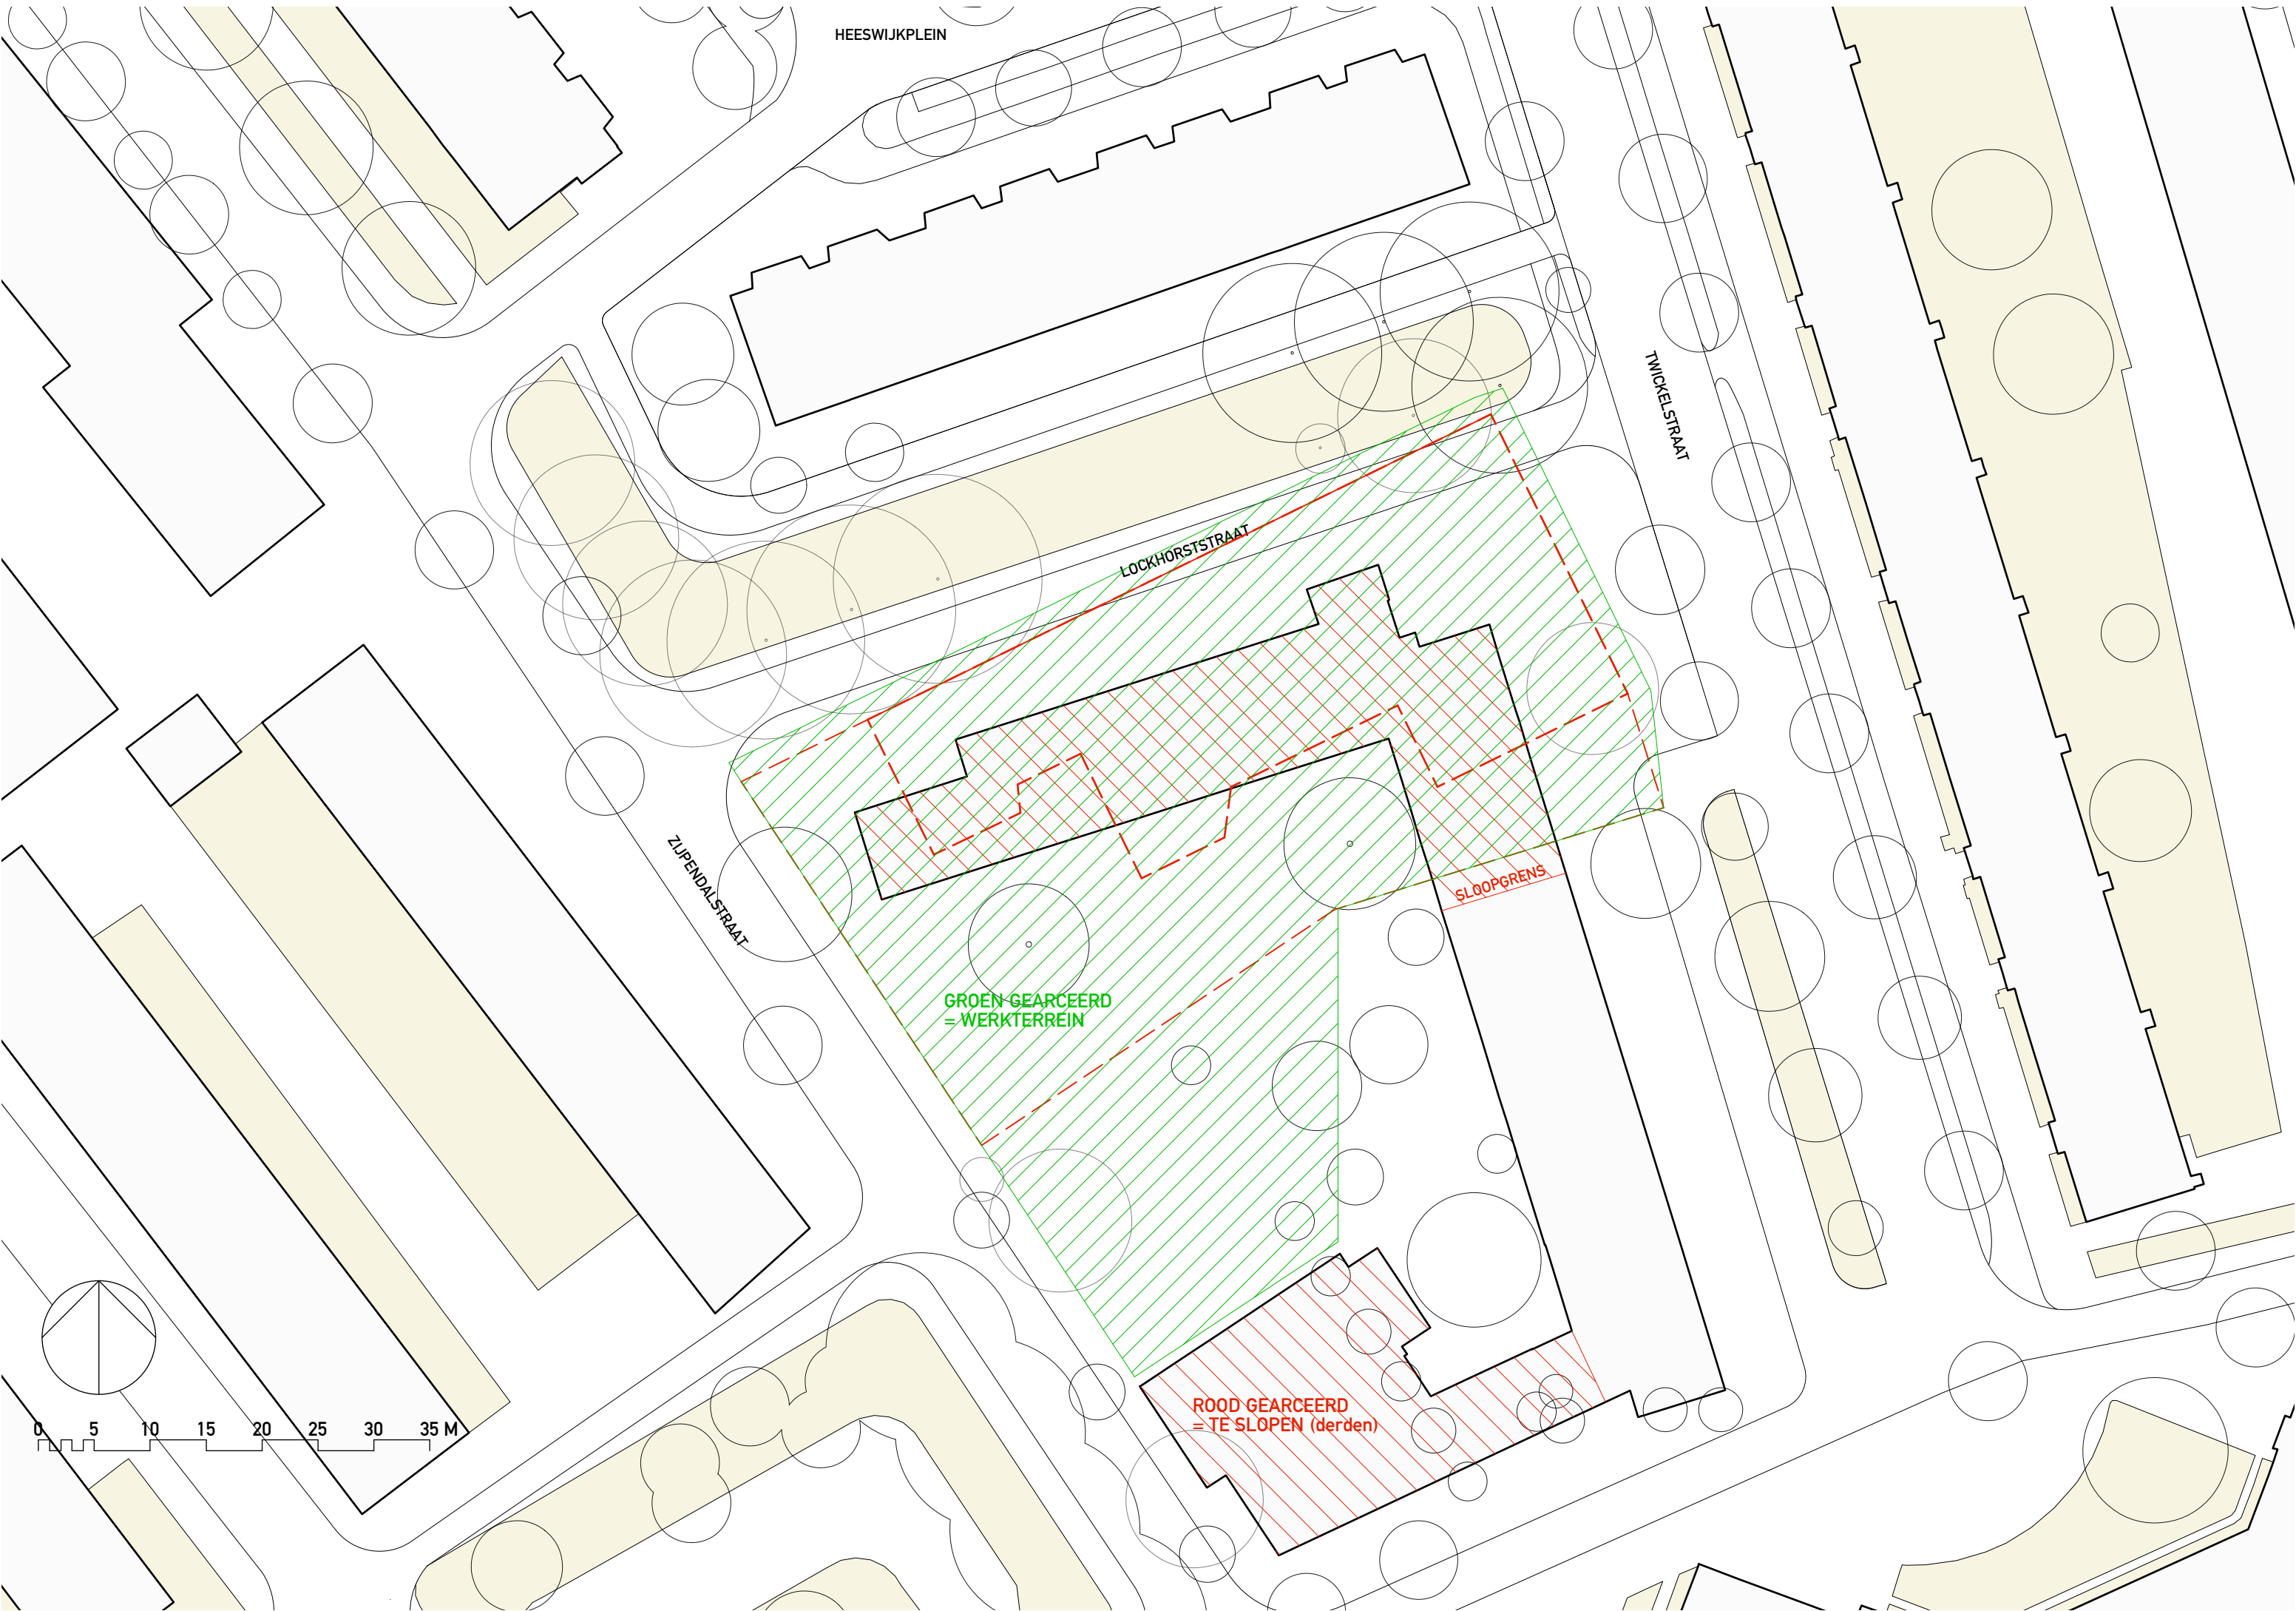

SITUATIE BESTAAND (1:500)

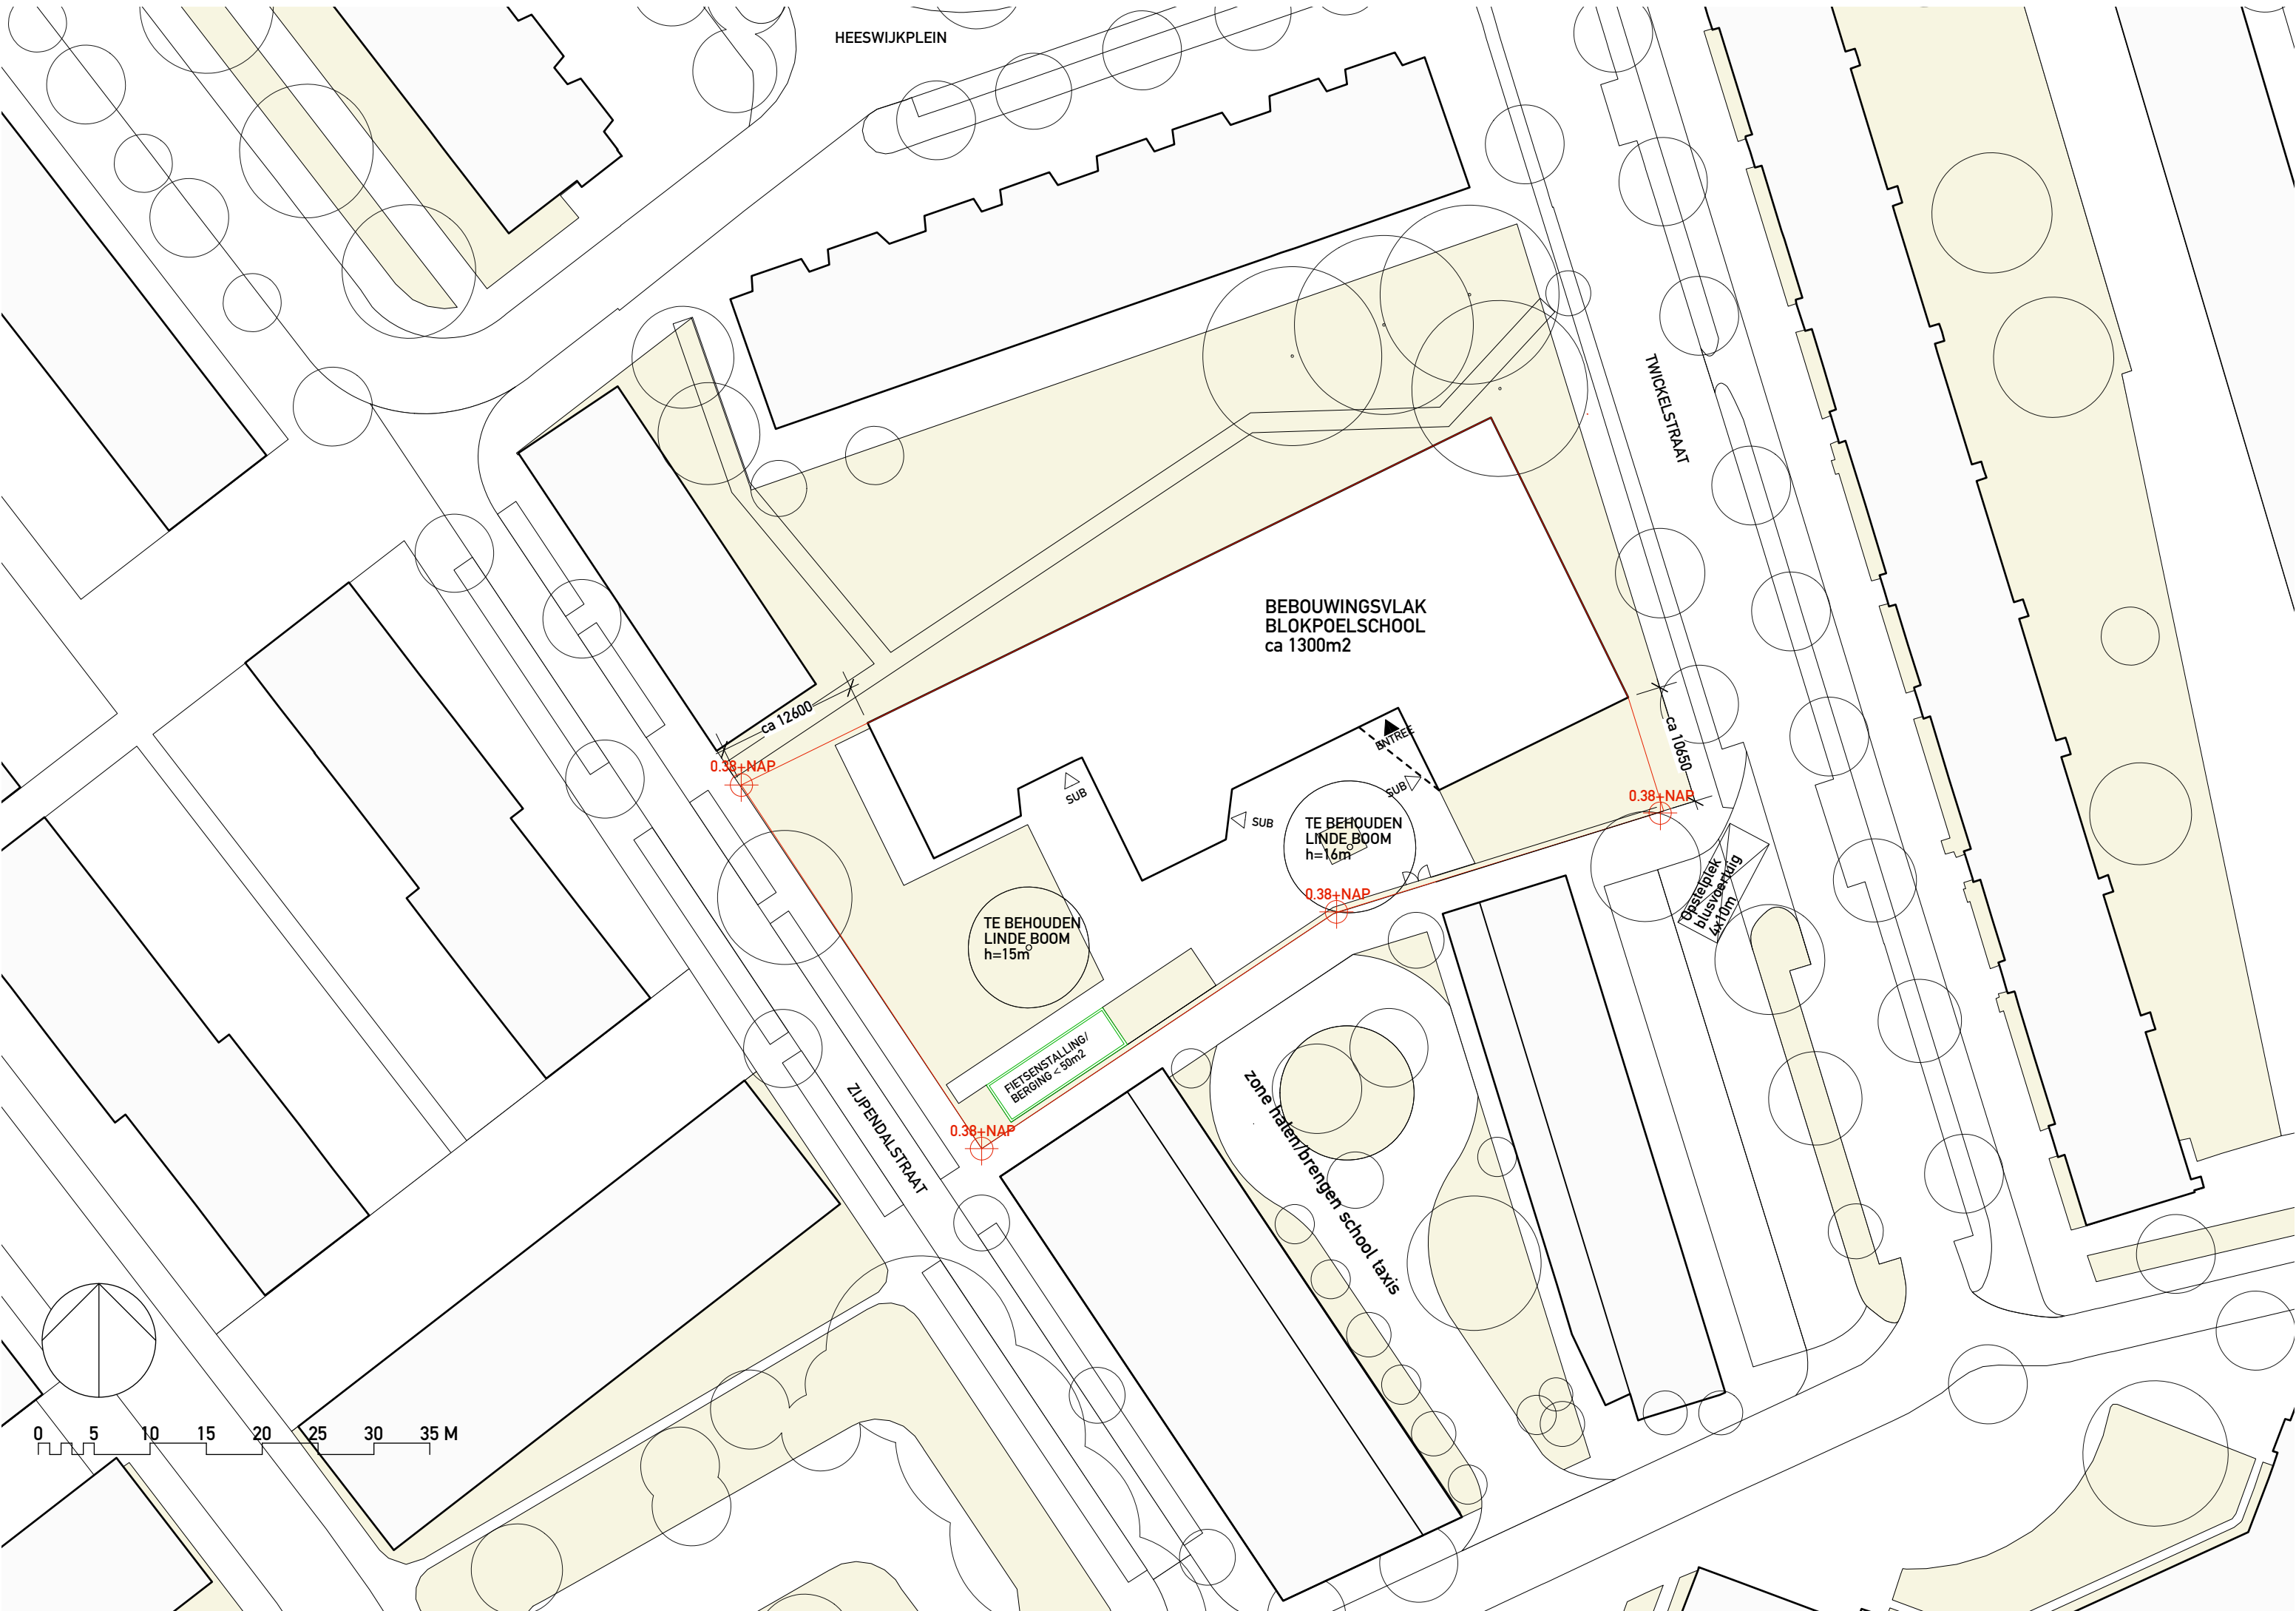

SITUATIE NIEUW (1:500)

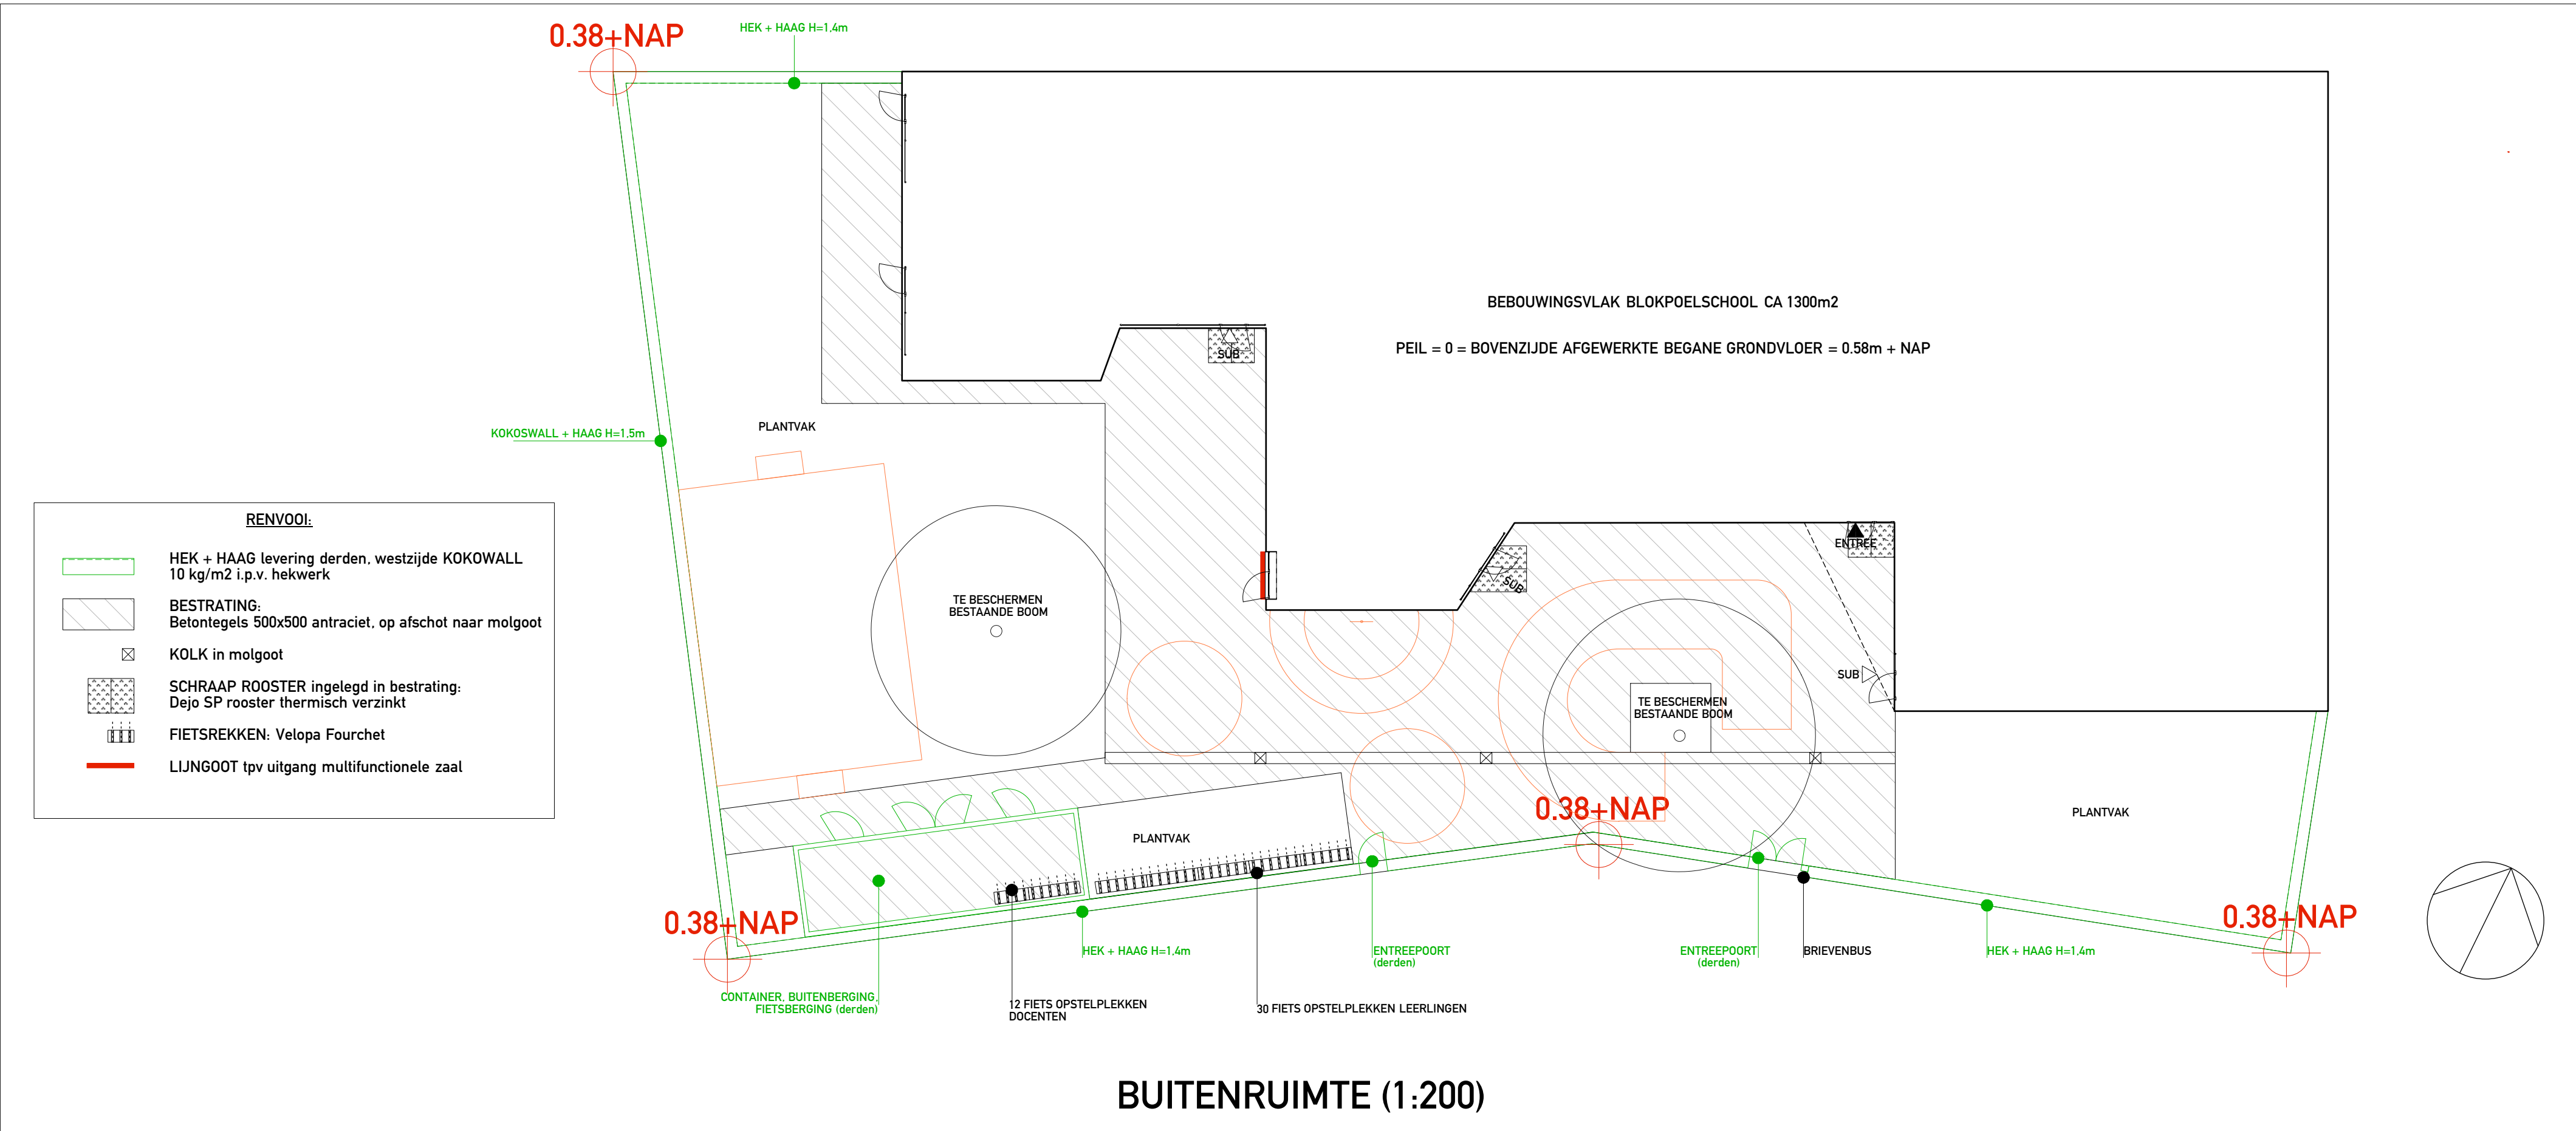

BUITENRUIMTE (1:200)

PEIL = 0 = BOVENKANT AFGEWERKTE BEGANE GRONDVLOER = 0.58m + NAP
KADASTRALE GEMEENTE: 'S-GRAVENHAGE (GVH26)
SECTIE: AI
PERCEEL: 6697

opdrachtgever	De Haagse Scholen, Den Haag	project nr	P135
project	BLOKPOELSCHOOL	onderwerp	SITUATIE BESTAAND & NIEUW / BUITENRUIMTE
fase	TECHNISCH ONTWERP	schaal	1:200 / 1:500 (A1)
THEO KUPERS ARCHITECTEN BV	POSTBUS 21200 / 3001 AE ROTTERDAM	T+31 (0)10 268 10 39	info@theokupers.nl