
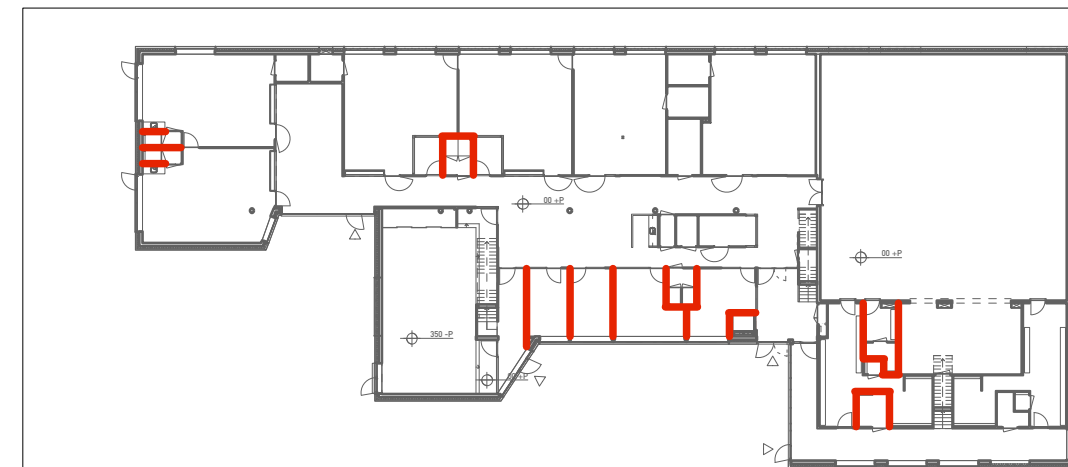


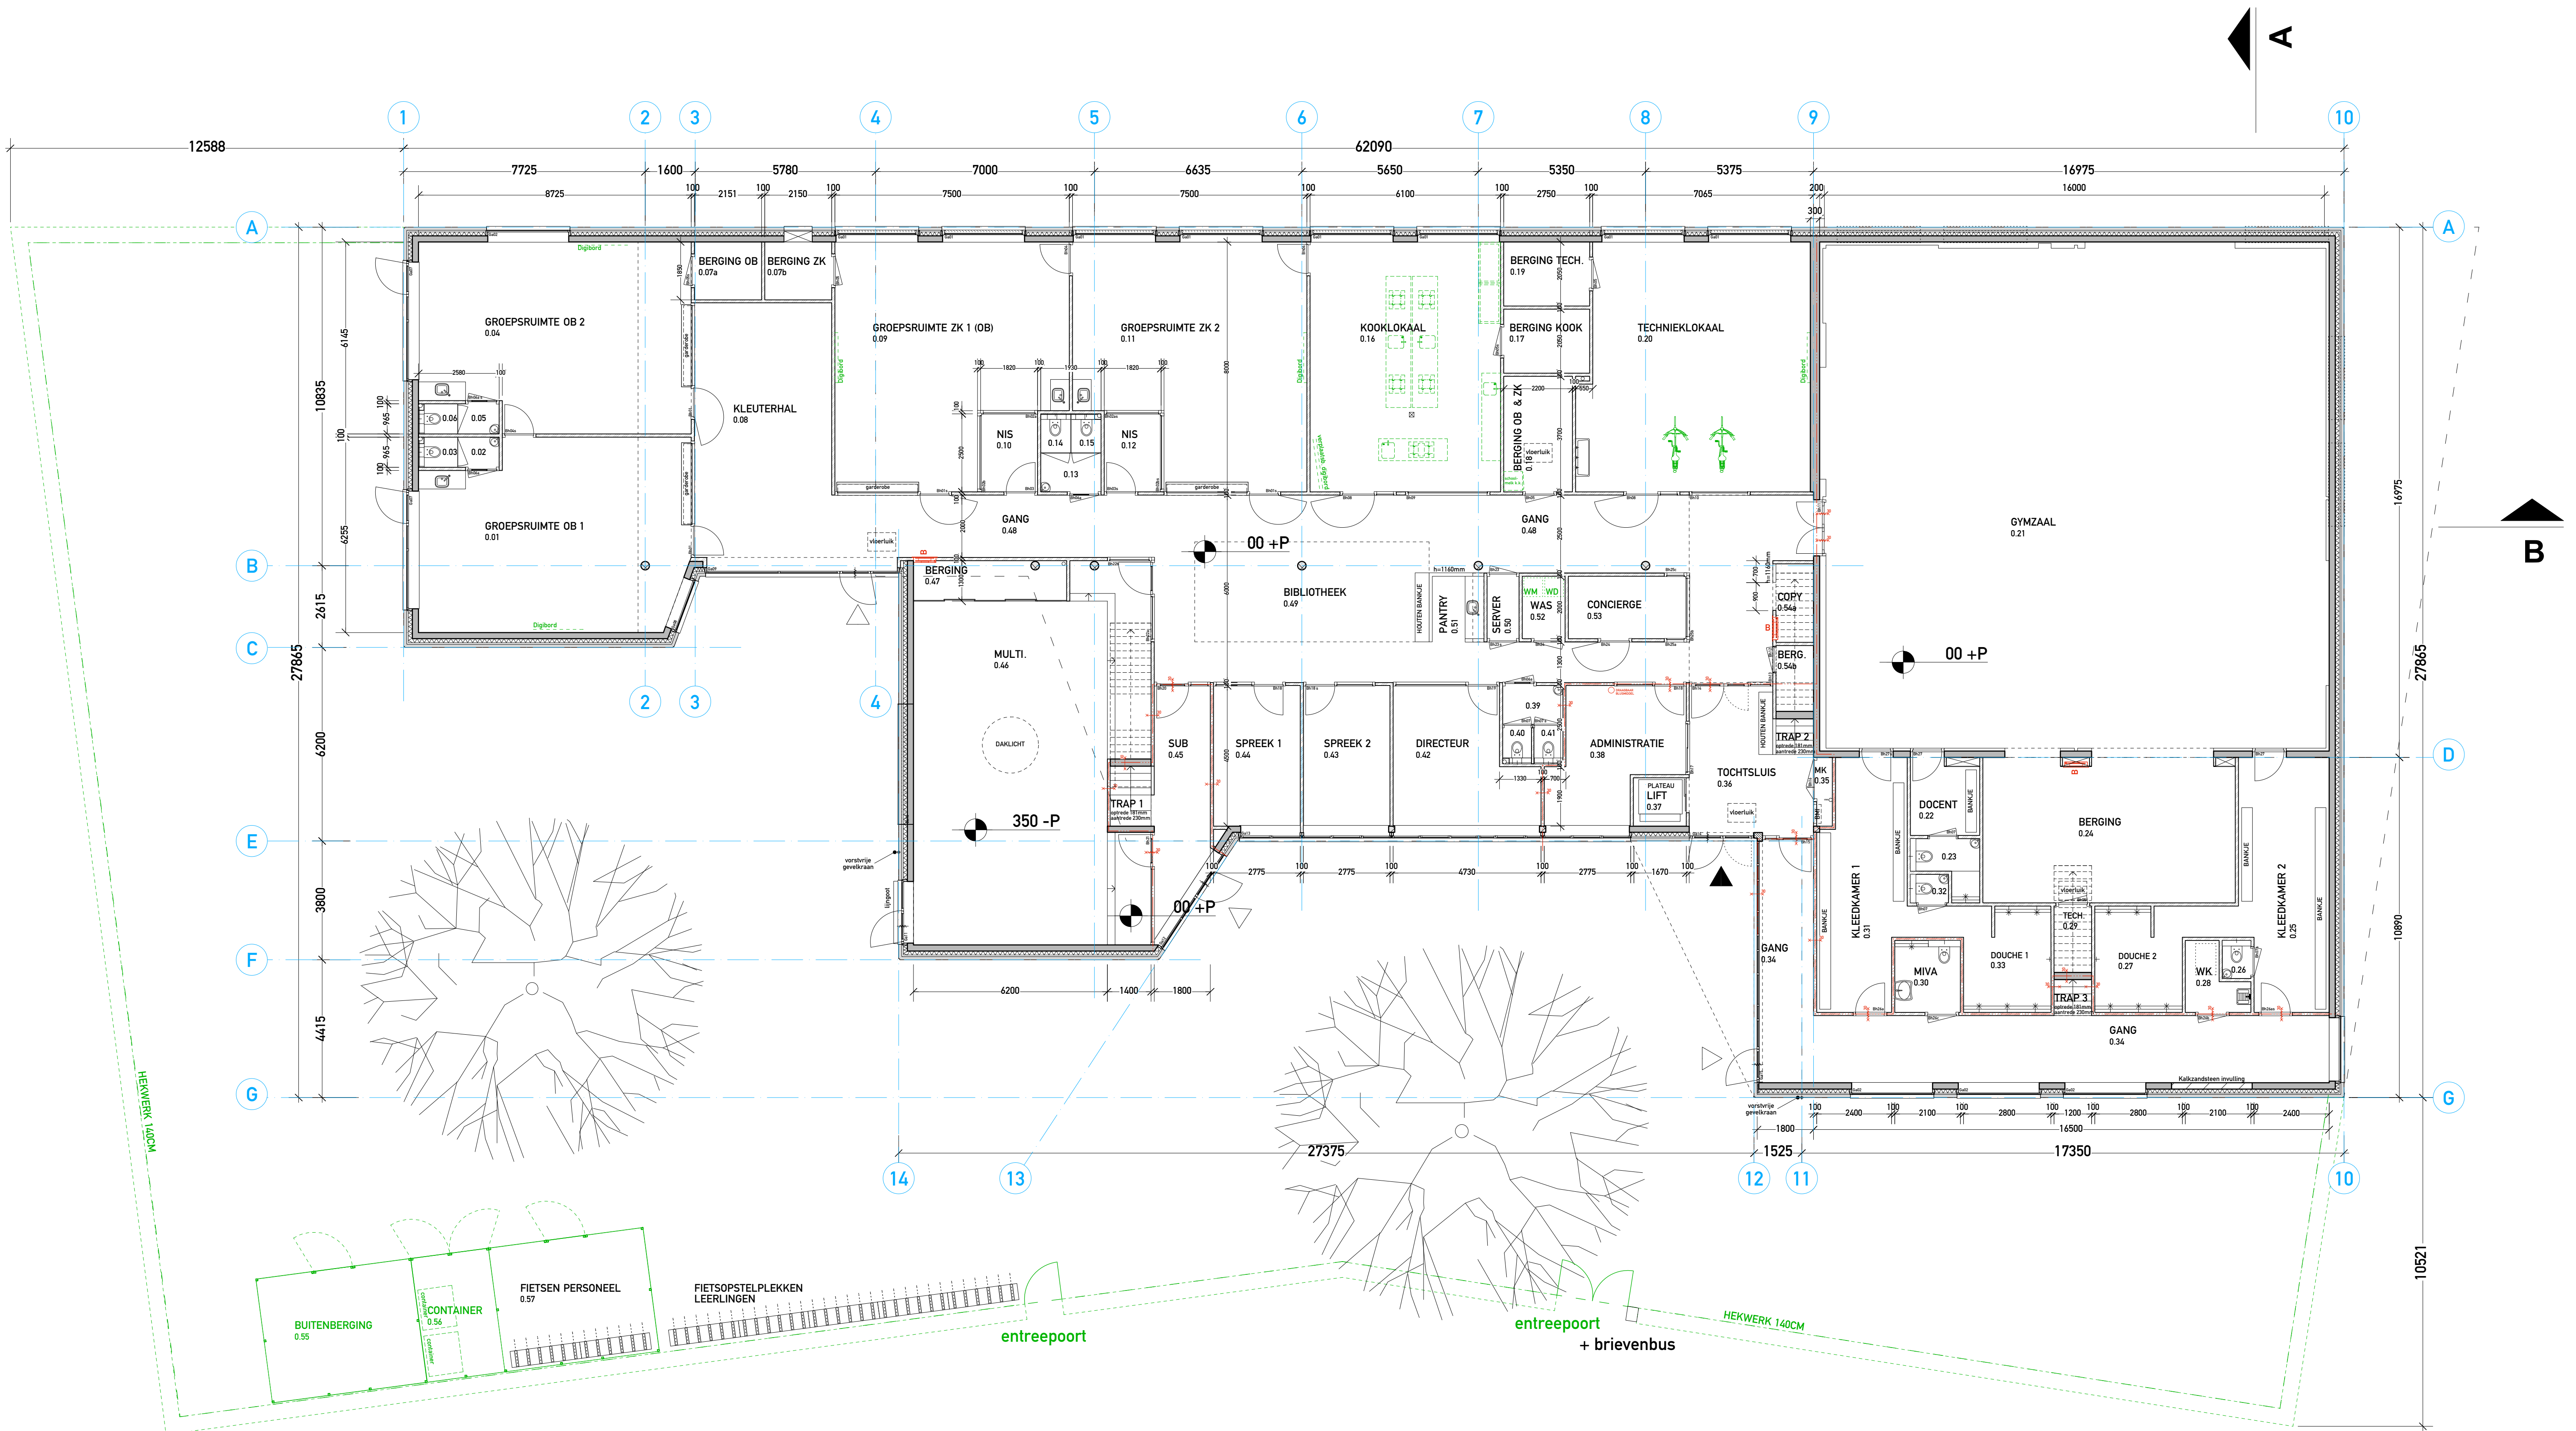


WANDTYPES

alle Metal Stud binnenwanden type: GF 100 / 2.50.2
uitzonderingen in kleur aangeduid:
GF 100 ECO D6S / 2.50.2 A

RENOVOOI

- Gevelmetselwerk
- Prefab beton 200 mm
- Thermische isolatie
- Metall studwand 100 mm, 70mm tussen toiletten
- Kalkzand steen
- Brandslanghaspel inbouw
- Zelfsluitende deur
- WBDBO 30 minuten
- WBDBO 30 minuten / zelfsluitend

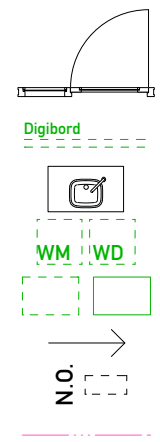

- Binnendeuren, transparant gelakt hout, glasgevuild
- Positie digiborden
- Wastafel klaslokaal
- Positie wasmachine / wasdroger
- Positie inrichtingselement (derden)
- Afschotrichting dakplan: 15mm/m1
- Noodoverloop afmeting en vorm zie details
- Valbeveiliging - aanlijnsysteem
- ankerpunt 'Falnet SR'



ALGEMEEN

- PEIL = 0 = BOVENKANT AFGEWERKTE VLOER BESAGNE GROND = 0.58m + NAP
- * alle hekwerken en vloerafscheidingen minimaal volgens § 2.3.1 van het vigerende Bouwbesluit
 - * de hoofdtoegang voldoet aan het maximale hoogteverschil
 - * ventilatie en doorschuifbaarheid volgens opgave Bouwfysisch- en Installatietechnisch adviseurs
 - * verwarming volgens opgave Bouwfysisch- en Installatietechnisch adviseurs
 - * constructieve gegevens/berekeningen volgens opgave Van Rossum Raadgevende Ingenieurs Rotterdam
 - * plateaulift: 500 kg hefvermogen, toegang (schuifdeuren meet vrije breedte >= 85cm, overname besturing, volledig afgesloten cabine/tiltplateau, lift is op te roepen op elk niveau
 - * alle elektro installaties volgens NEN 1010
 - * noodverlichting (NEN-EN 1883), vluchtweg aanduiding (NEN 4088) en rookmelders volgens opgave Bouwfysisch- en Installatietechnisch adviseurs
 - * voorzieningen m.b.t. afvalwater, faecaliën en hemelwater voldoen aan NEN 3215 en volgens opgave Bouwfysisch- en Installatietechnisch adviseurs
 - * afvoer van binnenlucht, toevoer van verse lucht voldoet aan het gestelde in NEN 1087 en volgens opgave Bouwfysisch- en Installatietechnisch adviseurs

BVO

NIVO 00	1.297	m2 BVO
NIVO +1	723	m2 BVO
totaal onderwijs	2.020	m2 BVO
NIVO +2	25	m2 BVO
totaal installatie	25	m2 BVO

<i>opdrachtgever</i> De Haagse Scholen, Den Haag		<i>project nr</i> P135		TKA
<i>project</i> BLOKPOELSCHOOL				
TO 02	01 november 2021	<i>onderwerp</i> NIVO 00	<i>fase</i> TECHNISCH ONTWERP <i>schaal</i> 1:100 (A1)	
	-			
	-			
	-			
	-			
	-			

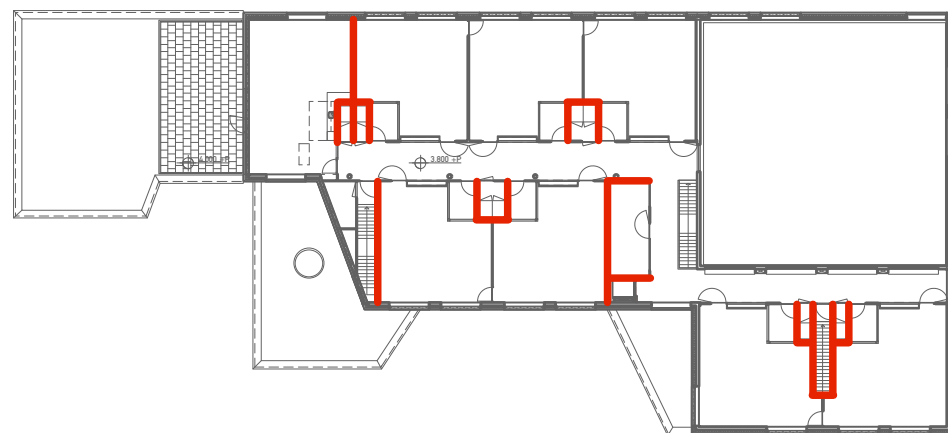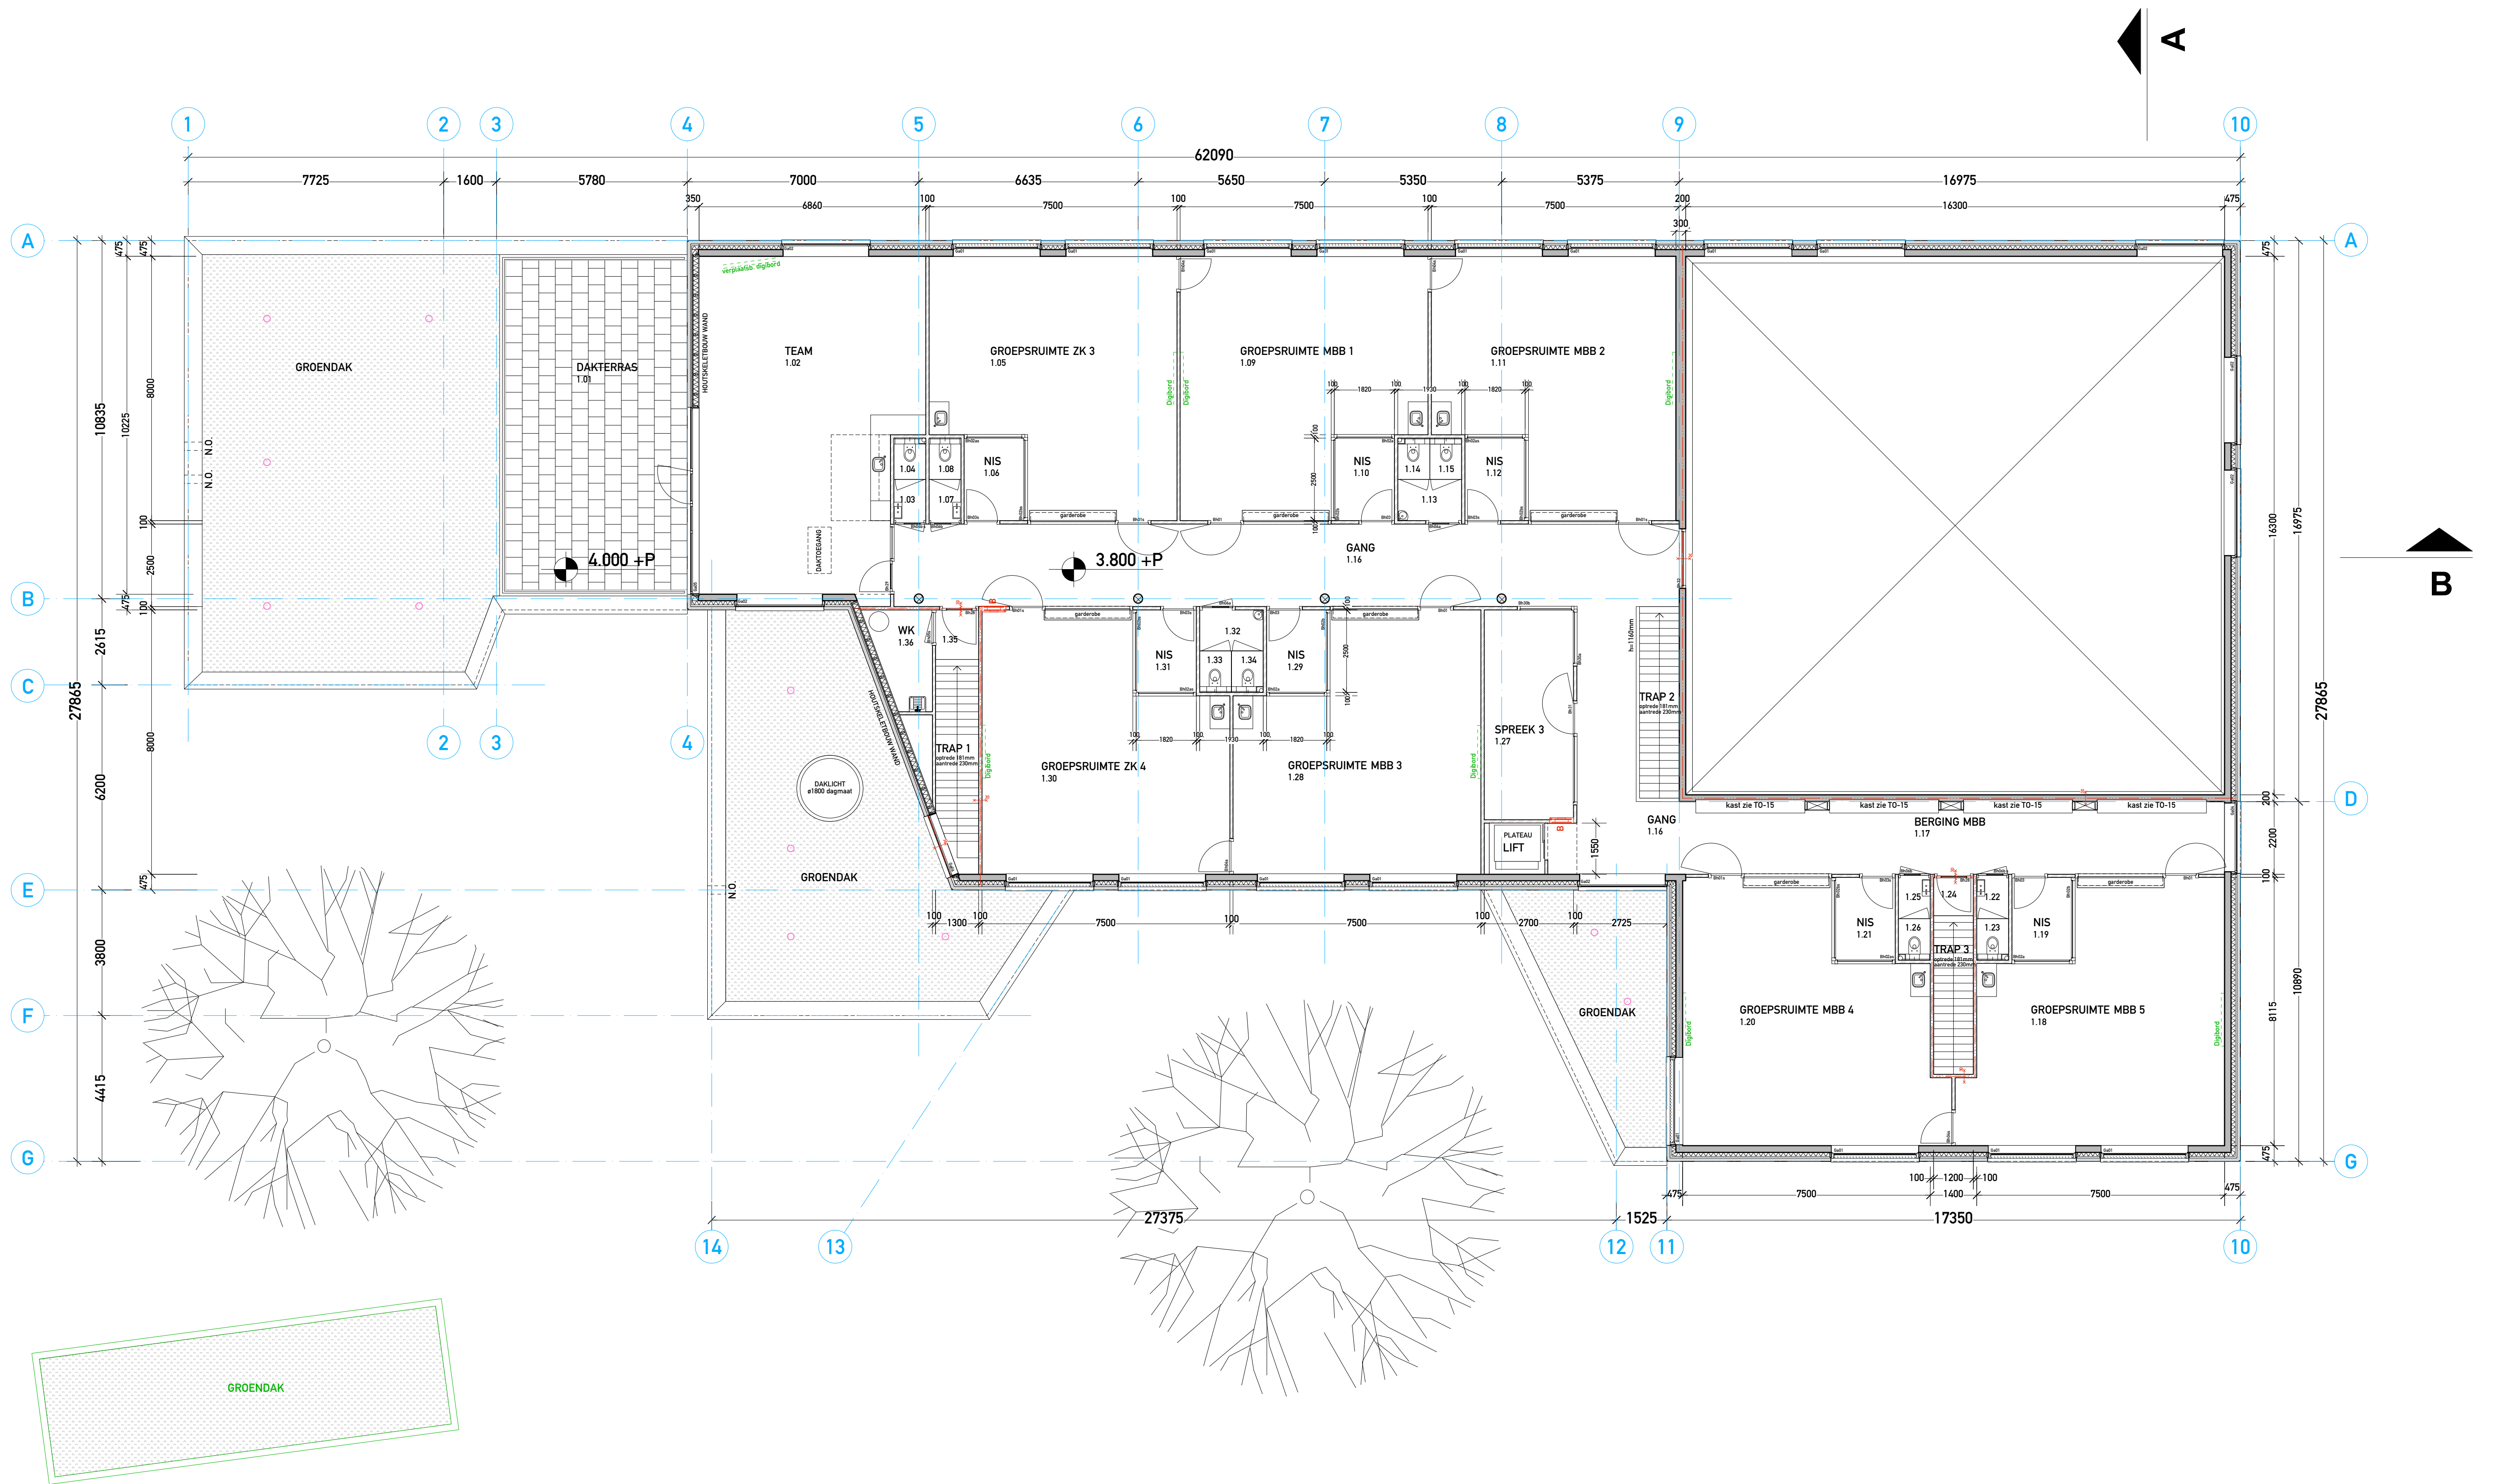


WANDTYPES

alle Metal Stud binnenwanden type: GF 100 / 2.50.2
met uitzondering van:
GF 100 ECO D65 / 2.50.2 A

RENVOOI

- Gevelmetselwerk
- Prefab beton 200 mm
- Thermische isolatie
- Metal studwand 100 mm, 70mm tussen toiletten
- Kalkzand steen
- Brandslanghaspel inbouw
- Zelfsluitende deur
- WBDBO 30 minuten
- WBDBO 30 minuten / zelfsluitend

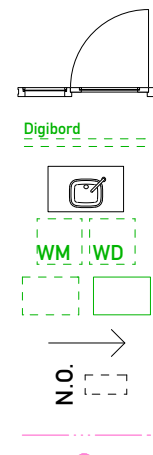


- Binnendeuren, transparant gelakt hout, glasgevuld
- Positie digiborden
- Wastafel klaslokaal
- Positie wasmachine / wasdroger
- Positie inrichtingselement (derden)
- Afschotrichting dakplan: 15mm/m1
- Noodoverloop afmeting en vorm zie details
- Valbeveiliging - aanlijnsysteem
- ankerpunt 'Falnet SR'

ALGEMEEN

- PEIL = 0 = BOVENKANT AFGEWERKTE VLOER BESAGNE GROND = 0.58m + NAP
- * alle hekwerken en vloerafscheidingen minimaal volgens § 2.3.1 van het vigerende Bouwbesluit
- * de hoofdoegang voldoet aan het maximale hoogteverschil
- * ventilatie en doorschuifbaarheid volgens opgave Bouwtechnisch- en Installatietechnisch adviseurs
- * verwarming volgens opgave Bouwtechnisch- en Installatietechnisch adviseurs
- * constructieve gegevens/berekeningen volgens opgave Van Rossum Raadgevende Ingenieurs Rotterdam
- * plateaulift: 500 kg hefvermogen, toegang (schuifdeuren meet vrije breedte >= 85cm, overname besturing, volledig afgesloten cabine/tijlplateau, lift is op te roepen op elk niveau
- * alle elektro installaties volgens NEN 1010
- * noodverlichting (NEN-EN 1883), vluchtweg aanduiding (NEN 4088) en rookmelders volgens opgave Bouwtechnisch- en Installatietechnisch adviseurs
- * voorzieningen m.b.t. afvalwater, faecaliën en hemelwater voldoen aan NEN 3215 en volgens opgave Bouwtechnisch- en Installatietechnisch adviseurs
- * afvoer van binnenlucht, toevoer van verse lucht voldoet aan het gestelde in NEN 1087 en volgens opgave Bouwtechnisch- en Installatietechnisch adviseurs


BVO

NIVO 00	1.297	m2 BVO
NIVO +1	723	m2 BVO
totaal onderwijs	2.020	m2 BVO
NIVO +2	25	m2 BVO
totaal installatie	25	m2 BVO

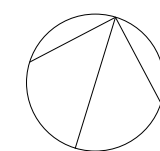


0 5 10 15 M

opdrachtgever		De Haagse Scholen, Den Haag		project nr	P135	TKA
project		BLOKPOELSCHOOL				
TO 03	01 november 2021		onderwerp	NIVO +1		
	-					
	-					
	-					
	-					
fase			TECHNISCH ONTWERP	schaal	1:100 (A1)	
THEO KUPERS ARCHITECTEN BV POSTBUS 21200 / 3001 AE ROTTERDAM T+31 (0)10 268 10 39 info@theokupers.nl						

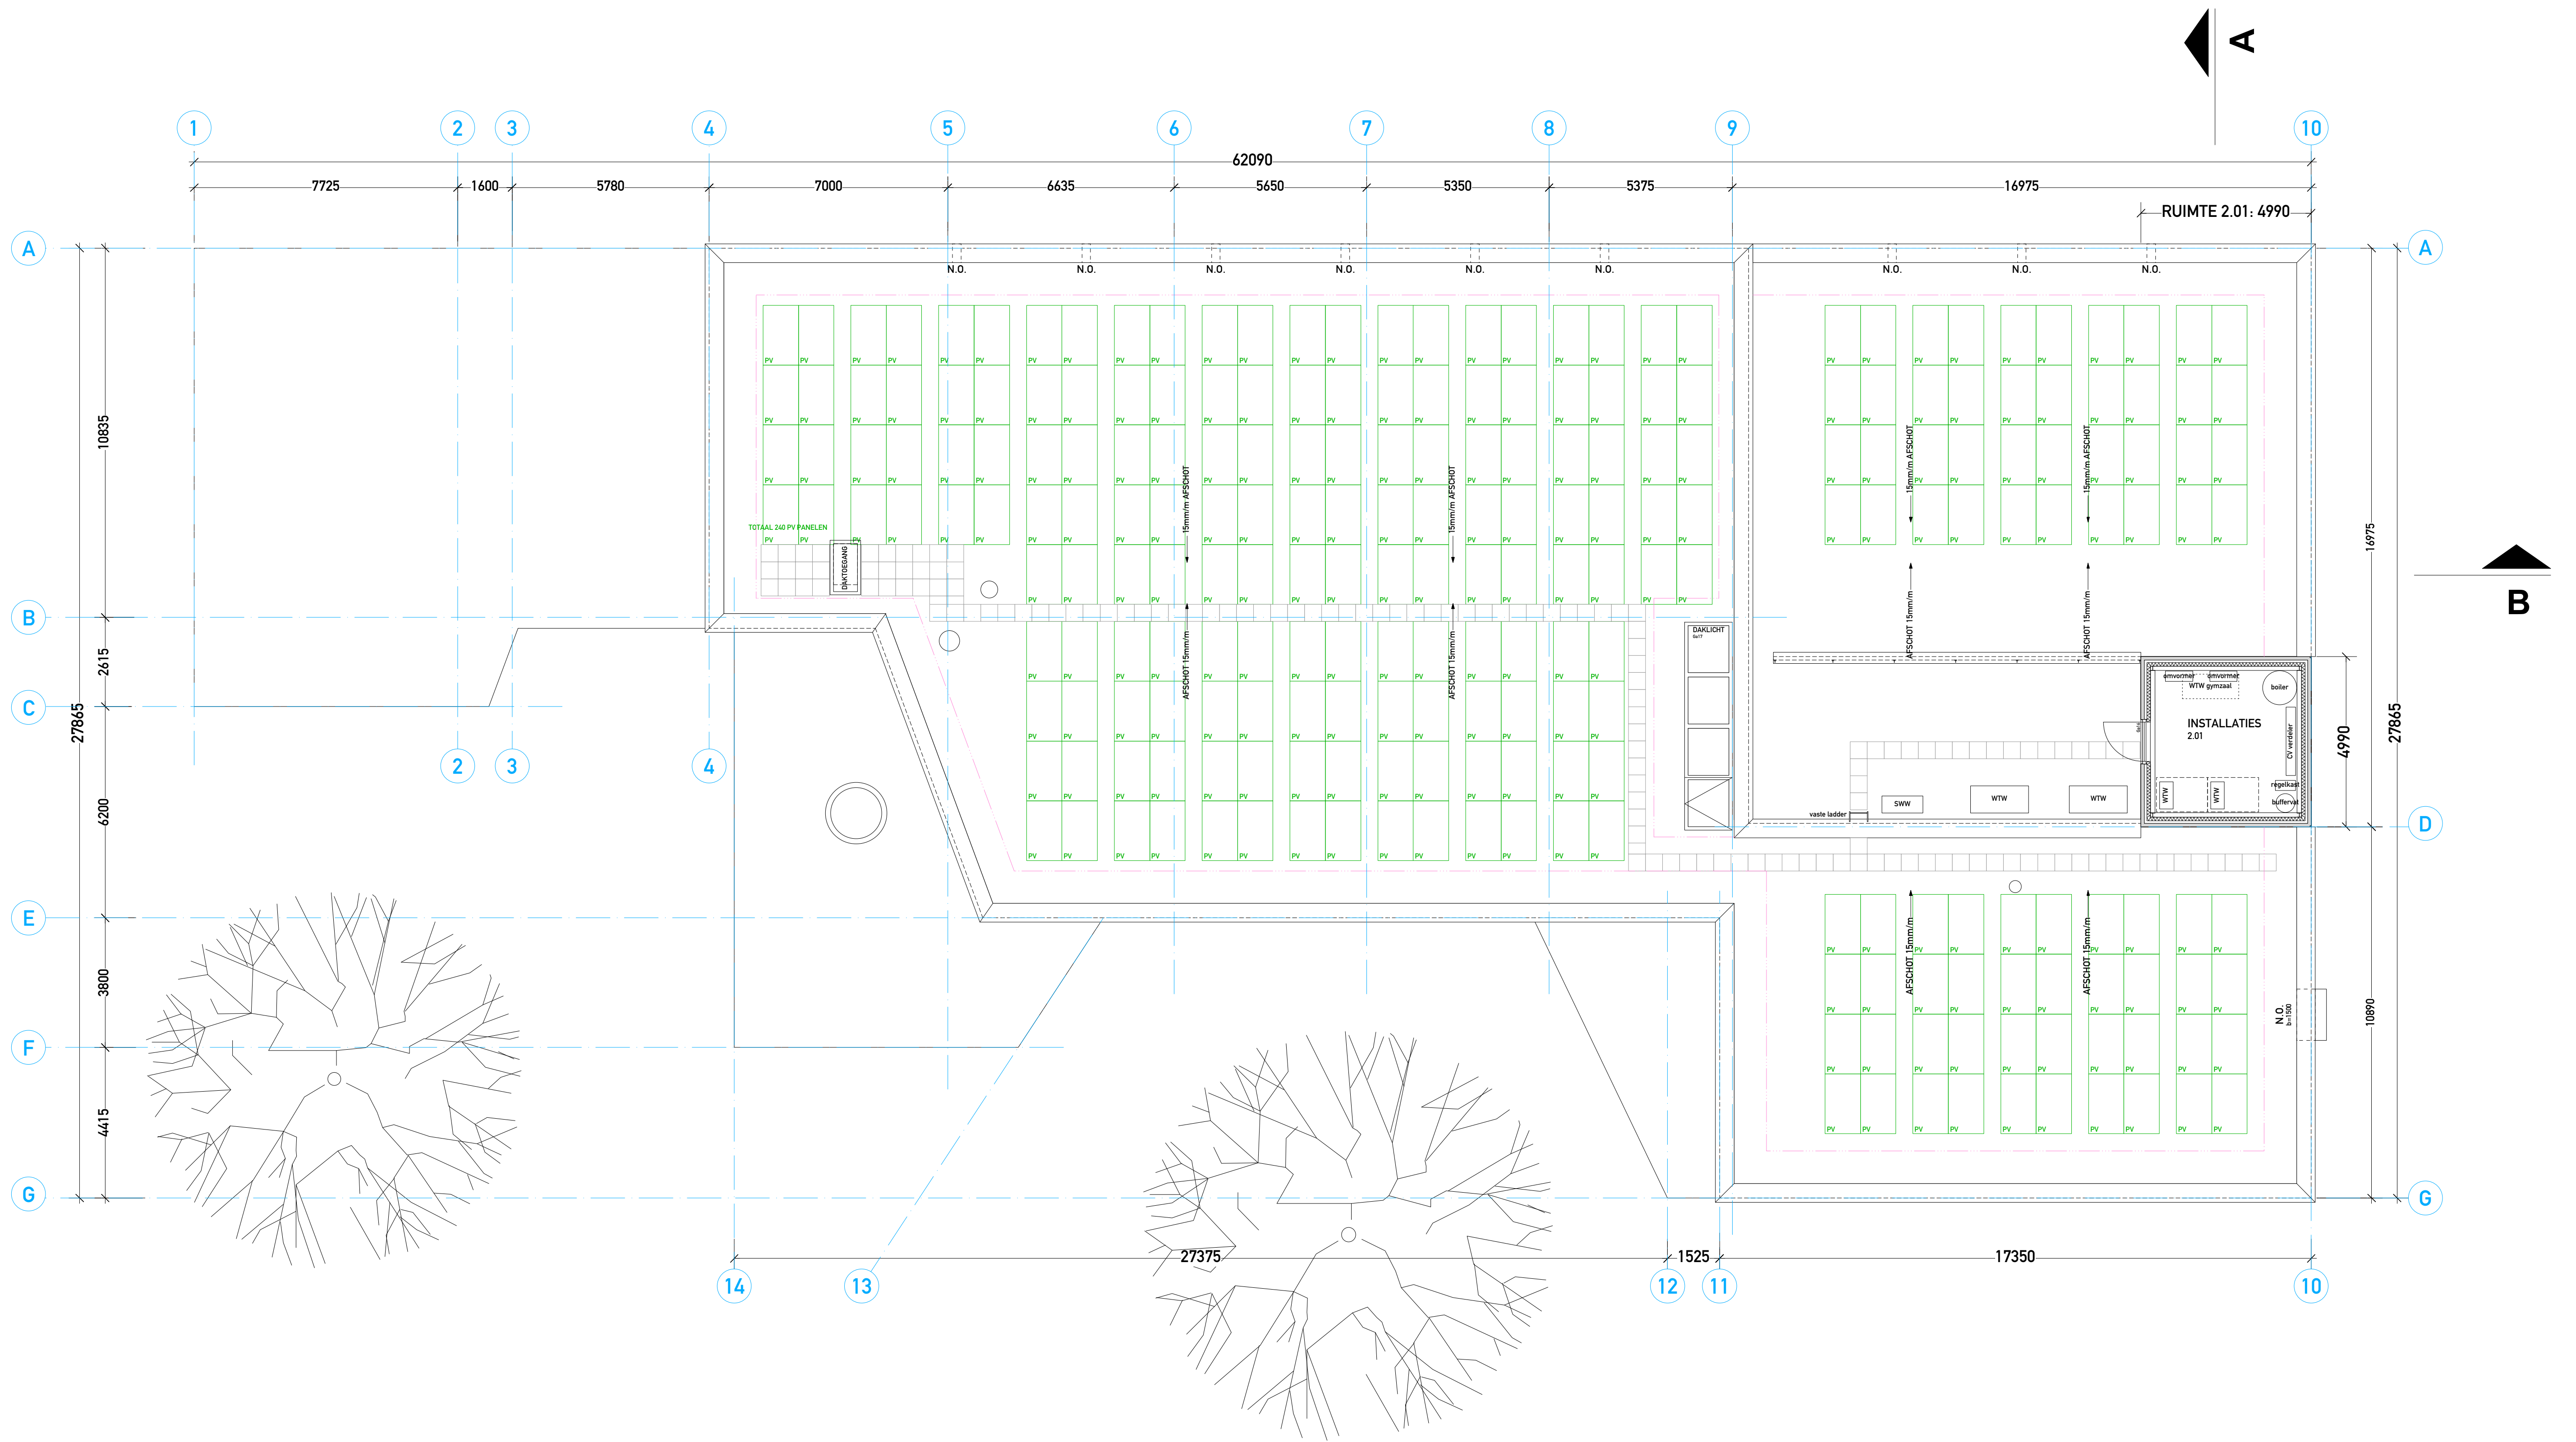

RENOVOOI

- Gevelmetselwerk
- Prefab beton 200 mm
- Thermische isolatie
- Metall studwand 100 mm, 70mm tussen toiletten
- Kalkzand steen
- Brandslanghaspel inbouw
- Zelfsluitende deur
- WBDBO 30 minuten
- WBDBO 30 minuten / zelfsluitend

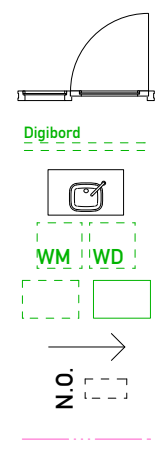

- Binnendeuren, transparant gelakt hout, glasvuld
- Positie digiborden
- Wastafel klaslokaal
- Positie wasmachine / wasdroger
- Positie inrichtingselement (derden)
- Afschotrichting dakplan: 15mm/m
- Noodoverloop afmeting en vorm zie details
- Valbeveiliging - aanlijnsysteem
- ankerpunt 'Fallnet SR'


ALGEMEEN

PEIL = 0 = BOVENKANT AFGEWERKTE VLOER BEGANE GROND = 0.58m + NAP

- * alle hekwerken en vloerafscheidingen minimaal volgens § 2.3.1 van het vigerende Bouwbesluit
- * de hoofdtoegang voldoet aan het maximale hoogteverschil
- * ventilatie en doorspuikbaarheid volgens opgave Bouwfysisch- en Installatietechnisch adviseurs
- * verwarming volgens opgave Bouwfysisch- en Installatietechnisch adviseurs
- * constructieve gegevens/berekeningen volgens opgave Van Rossum Raadgevende Ingenieurs Rotterdam
- * plateaulift: 500 kg hefvermogen, toegang (schuifdeuren meet vrije breedte >= 85cm, overname besturing, volledig afgesloten cabine/tiltplateau, lift is op te roepen op elk niveau
- * alle elektro installaties volgens NEN 1010
- * noodverlichting (NEN-EN 1883), vluchtweg aanduiding (NEN 4088) en rookmelders volgens opgave Bouwfysisch- en Installatietechnisch adviseurs
- * voorzieningen m.b.t. afvalwater, faecaliën en hemelwater voldoen aan NEN 3215 en volgens opgave Bouwfysisch- en Installatietechnisch adviseurs
- * afvoer van binnenlucht, toevoer van verse lucht voldoet aan het gestelde in NEN 1087 en volgens opgave Bouwfysisch- en Installatietechnisch adviseurs

BVO

NIVO 00	1.297	m2 BVO
NIVO +1	723	m2 BVO
totaal onderwijs	2.020	m2 BVO
NIVO +2	25	m2 BVO
totaal installatie	25	m2 BVO

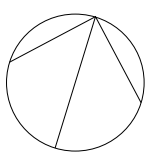

0 5 10 15 M

opdrachtgever		De Haagse Scholen, Den Haag		TKA
project		BLOKPOELSCHOOL	project nr P135	
TO 04	01 november 2021	onderwerp NIVO +2 / DAK		
	-			
	-			
	-			
	-			
fase		TECHNISCH ONTWERP		schaal 1:100 (A1)