

Principedetails verharding 1 (1-19)

▷ Zoek op trefwoord

Inleiding

Index:


▷ Inrichtingsprincipes

▼ Bouwstenen

- Wegen
 - Materialen
 - Details
- Verlichting
- Straatmeubilair
- Groenvoorzieningen
- Oppervlaktewater en oevers
- Riolering en grondwater
- Constructies
- Ondergrondse containers

▷ Technische eisen

Bron: Tekening nr 141.6016.01-01, Detail 1: Verkeersdrempel 30km/u betonstraatstenen

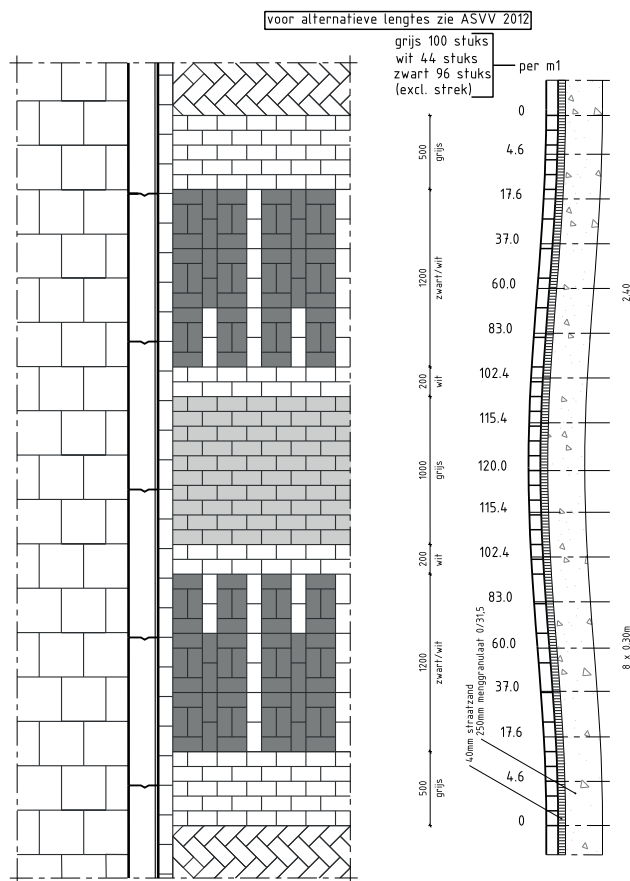

(lengte = 4.80m; hoogte = 0.12m)