



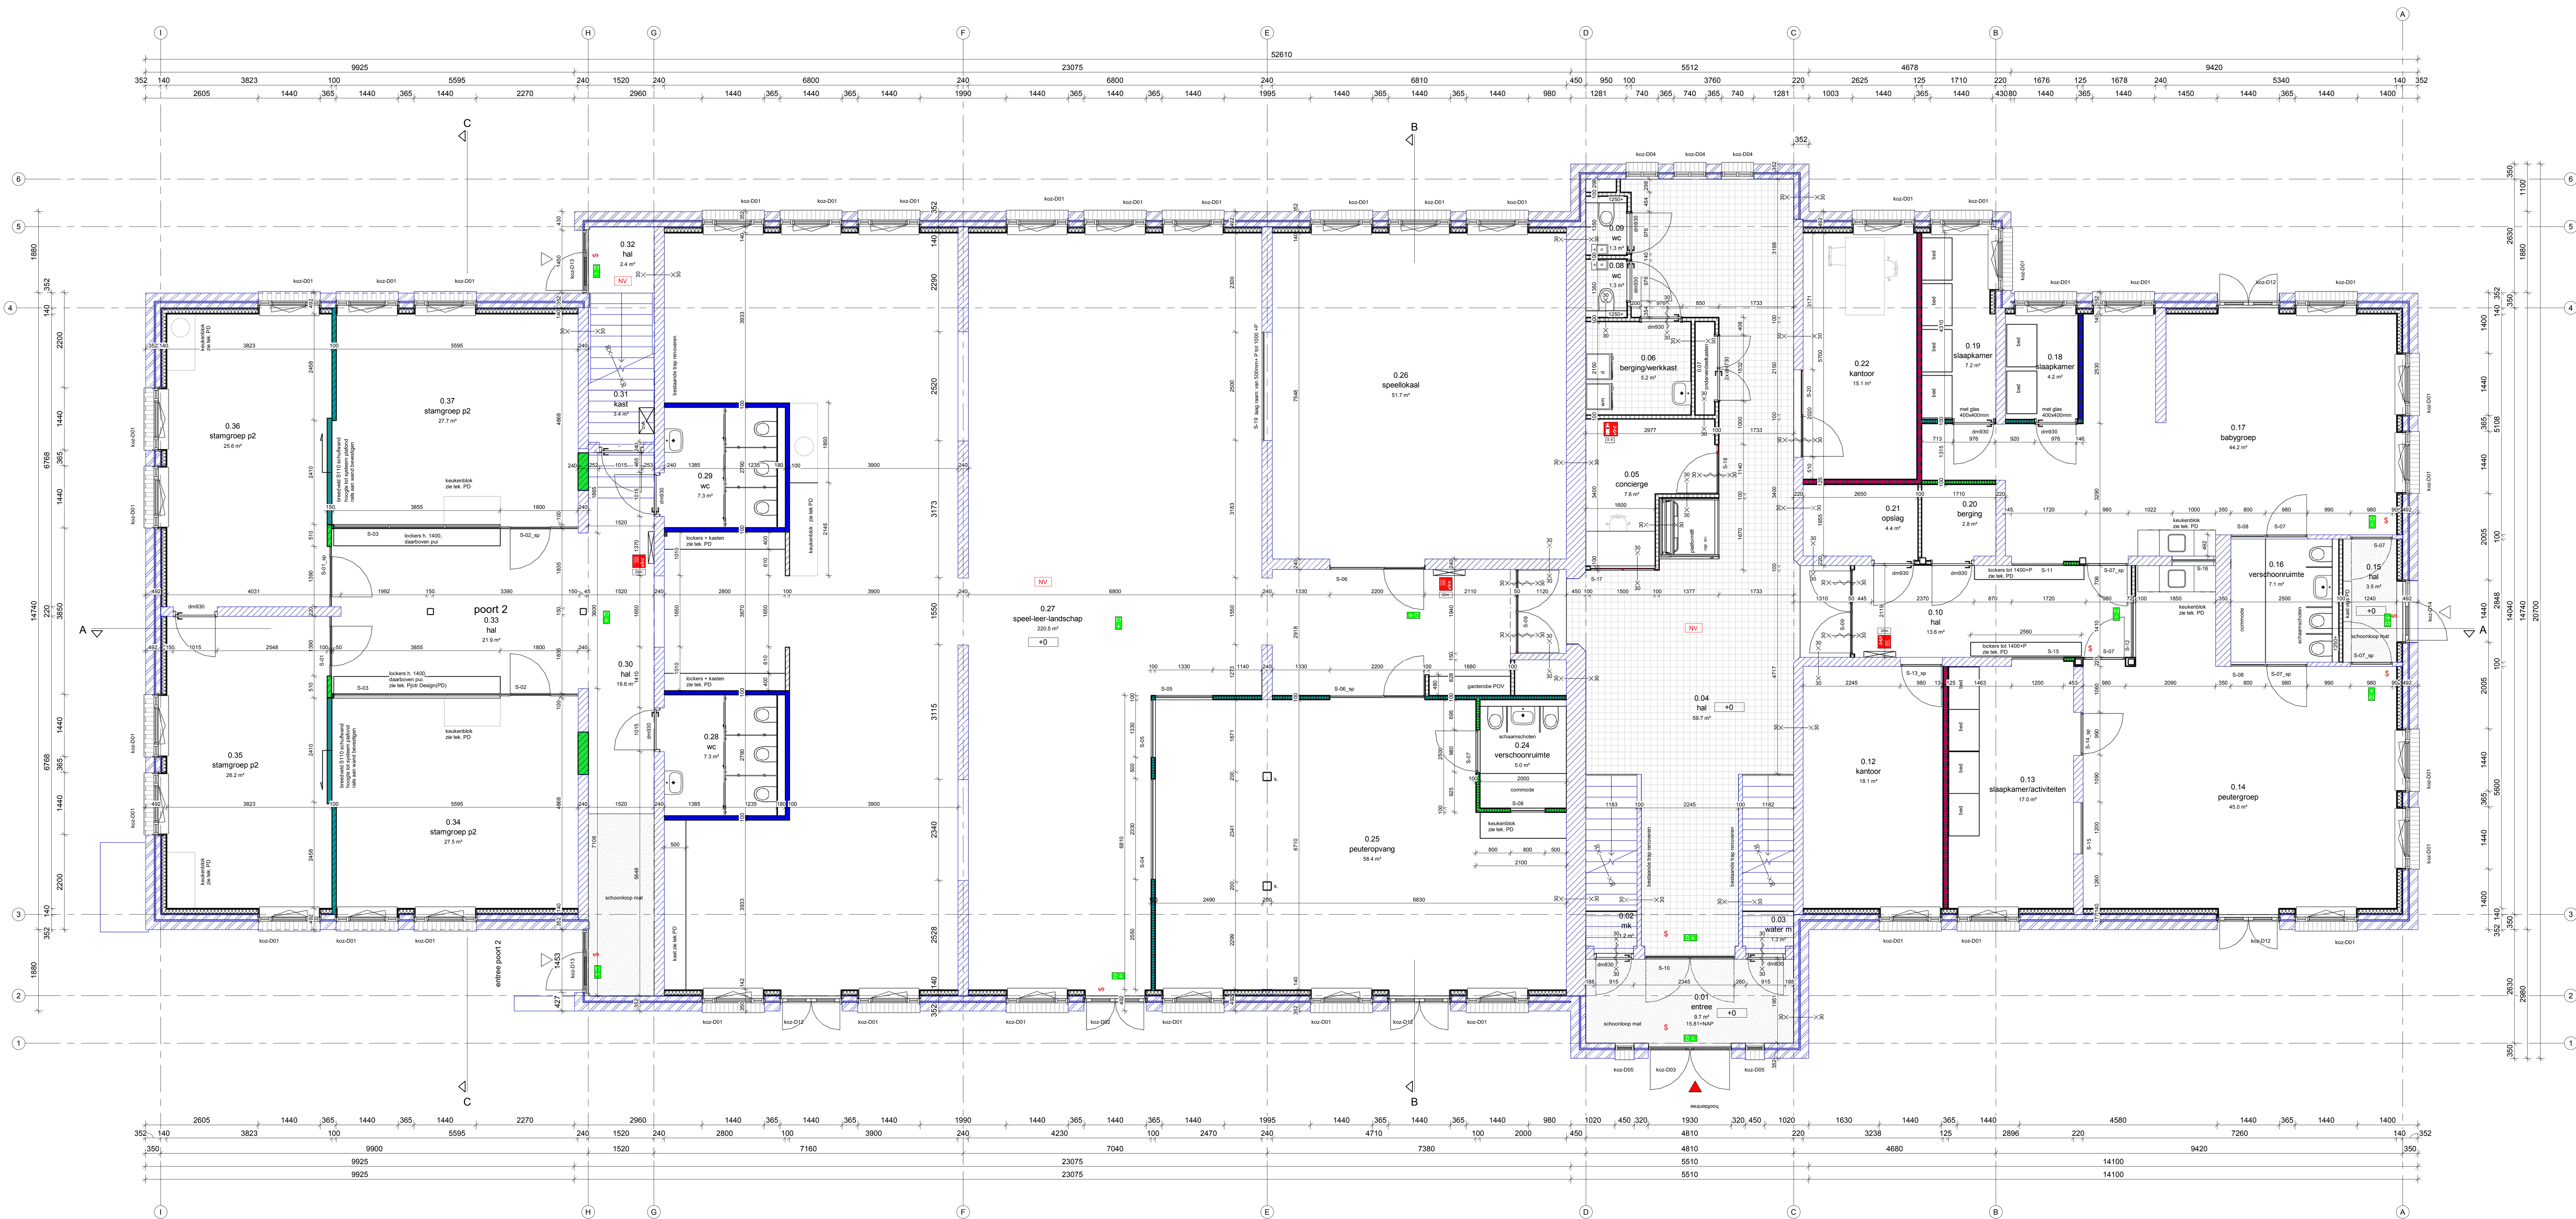

Begane grond

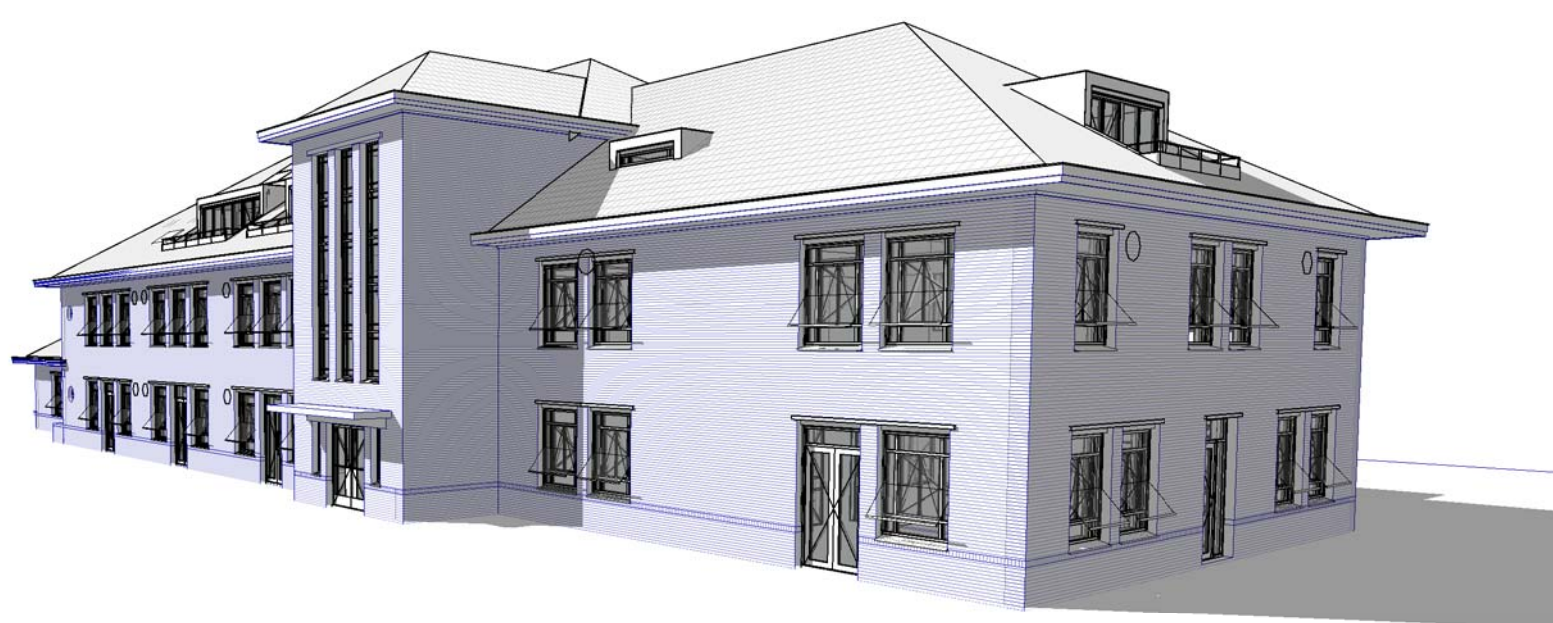

3D impressie

renvooi algemeen

	Bestaande baksteen muur i.h.w.c.
	Nieuwe baksteen als bestaand, lagenmaat als bestaand
	Bestaande muur i.h.w.c. waarnodig geluidwerend / brandwerend maken
	Kalkzandsteen dik 100/150/214mm zoals aangegeven op tekening
	geïsoleerde voorzetwand vigs. leverancier / akoestisch advies
	Metalstud wand 100mm vigs. leverancier zonder akoestische eisen
	Metalstud wand vigs. leverancier akoestische eis DnTA 25 dB
	Metalstud wand vigs. leverancier akoestische eis DnTA 34 dB
	Metalstud wand vigs. leverancier akoestische eis DnTA 38 dB
	Metalstud wand vigs. leverancier akoestische eis DnTA 42 dB
	i.h.w.g. beton
	isolatie
	stalen binnenruimte kozijnen Bekkens Avento o.g. met HPL binnenkozijnen i.h. > 2315mm, leijd anders aangegeven dm 930 = deurmaat 930mm breed
	waarnodig geluidwerend cf. akoestisch adviseur
	Hoofdtoegang/ Brandweertoeegang
	Nieuw leeggang
Het geheel pand wordt voorzien van een brandmeldinstallatie met volledige automatische bewaking als bedoeld in de NEN 2535. De installatie heeft niet te worden doorgeleid en er is geen verplichting tot een inspectiecertificaat.	
Door de verplichting van een BMI moet het gebouw ook worden voorzien van een ontruimingsalarminstallatie volgens de NEN 2575 en er dient een ontruimingsplan aanwezig te zijn waarin de procedures rondom ontruimingen zijn vastgelegd.	
Alle maten vooral in het werk controleren	
Alle constructies volgens opgave constructeur	
	30 minuten brandwerend in beide richtingen classificatie conform NEN 6069
	30 minuten brandwerend in één richting (kruisje aan brandzijde) classificatie conform NEN 6069
	deur zelfsluitend
	ruimte voorzien van noodverlichting. Noodverlichting geeft binnen 15 seconden na het wegvallen van voorziening van elektriciteit gedurende 10 minuten een verlichtingssterkte van minimaal 1 lux op vloertrap/hellingbaan. Aantal en project armaturen dient nader te worden uitgewerkt door installateur.
	vloerconstructie aangevuld voldoet aan NEN3011 (nieuwbouw) en aan de zichtbaarmedeisen als bedoeld in artikelen 5.2 t/m 5.6 van NEN-EN 1838. Nadere uitwerking door installateur
	deur is bij aanwezigheid van personen in het bouwwerk uitsluitend gesloten indien de deur tijdens het vluchten, zonder gebruik te maken van een sleutel kan worden geopend.
	brandslanghaspel lengte 20 m t.
	draagbaar blustoestel, CO2 6 kg
	draagbaar blustoestel, schuim 6 kg
Diaties in wanden en vloeren volgens opgave leverancier i.o.m. constructeur	
RC waarden buiten schil conform bouwbesluit > dan van rechts vertegen niveau	
Vloer (begane grond) minimaal Rc 3,7 KW.m2	
Gevel (voorzetwand) minimaal Rc 5,2 KW.m2	
Dak (hellend dak isolatie) minimaal Rc 4,4 KW.m2	
Kierdichting, luchtdoorlatendheid (Qv10 waarde) n.t.b.	
vloer- wand- en plafondsafwerking incl. overige afwerkingen volgens afwerktaaf opdrachtgever.	
Alle buitenkozijnen met HR++ beglazing Uf = 1,1 W/m2K, binnenbeglazingssystemen	
Alle nieuwe kozijnen volgens opgave leverancier voorzien van KOMO keurmerk	
Gehele cv-installatie, ventilatie-installatie, en overige installaties volgens voorschriften van de desbetreffende fabrikant en volgens de NEN-eisen.	
Brandveiligheids zaken volgens brandveiligheidskeuring 21-060DP901 d.d. 11-02-2022	
Doortreklagen en/of deuren, door brand en/of rookwerende schiedingen dienen brand- en/of rookwerend te worden afgedicht (gecertificeerd)	
Kanten en leidingen zorgvuldig voorzien van brandrookkleppen en/of manchetten	
Akoestische voorzieningen volgens opgave Akoestisch rapport Physibuild U088-R01	

Gls

architectuur | interieur

info@glsearchitectuurinterieur.nl tel. 06-28777825

Willemspoort Tilburg

Born Advies

Nieuwenhofstraat 7
5038 SL Tilburg
tel. 013 - 7370190
email: info@bornadvies.nl

Begane grond

Uitvoeringsgereed
Ontwerp

19-04-2022

alle maatvoering in het werk te controleren

20.200 / 21-060

UB101

Uitvoering van de bouw van de Willemspoort Tilburg