



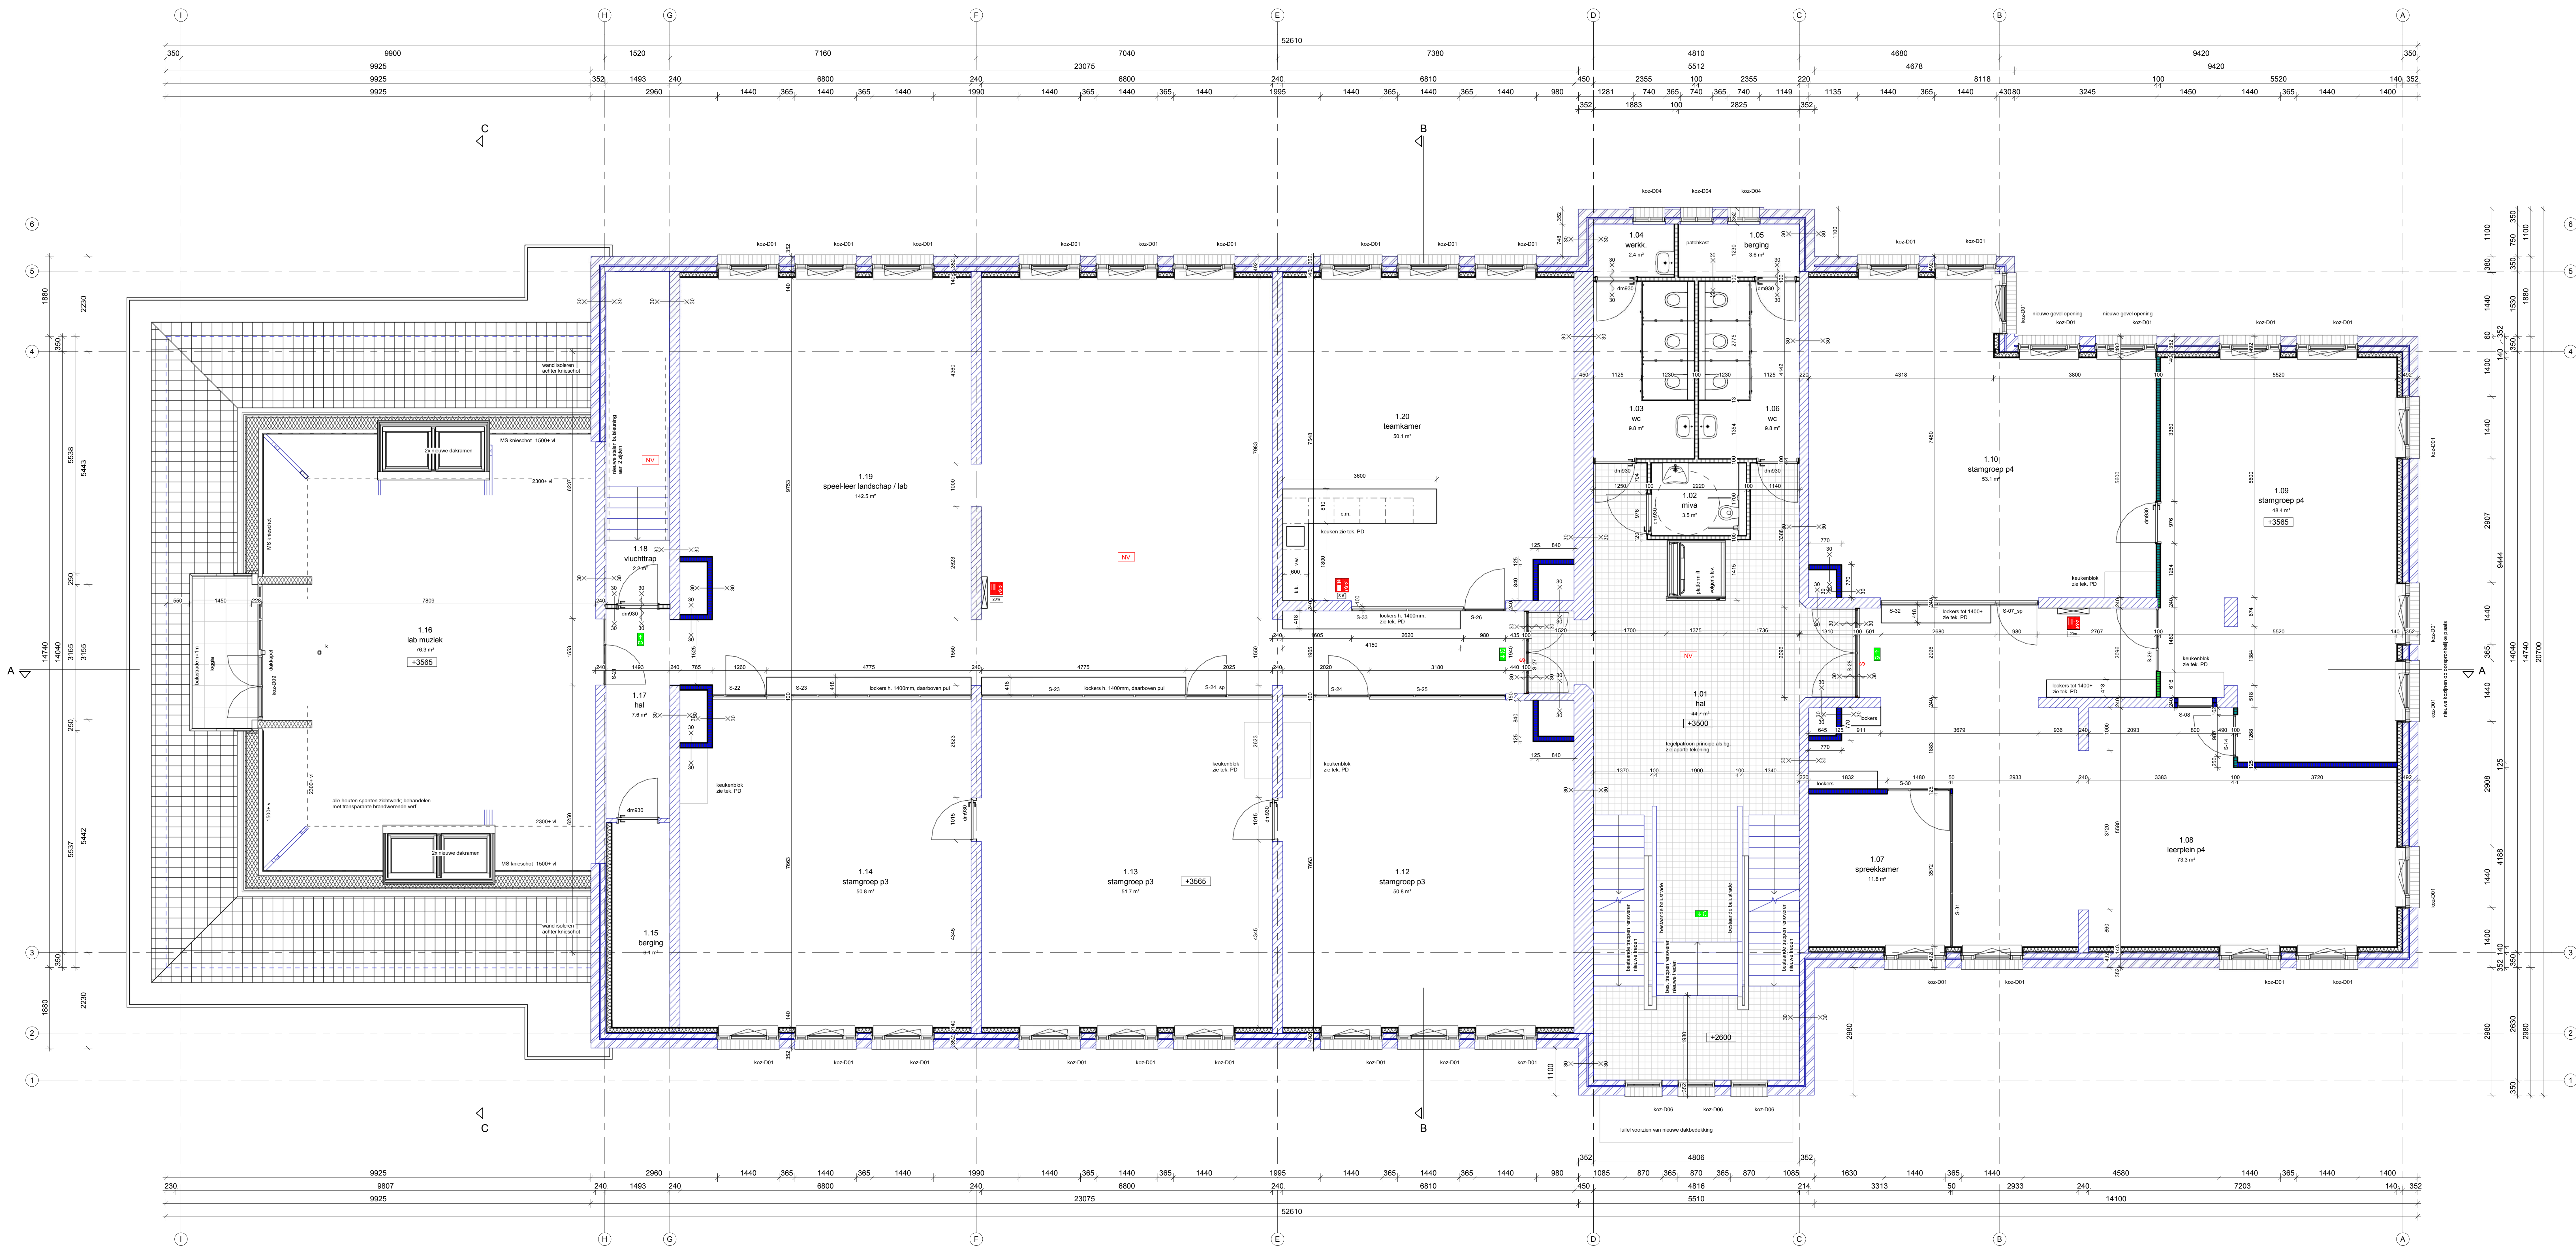

1e Verdieping

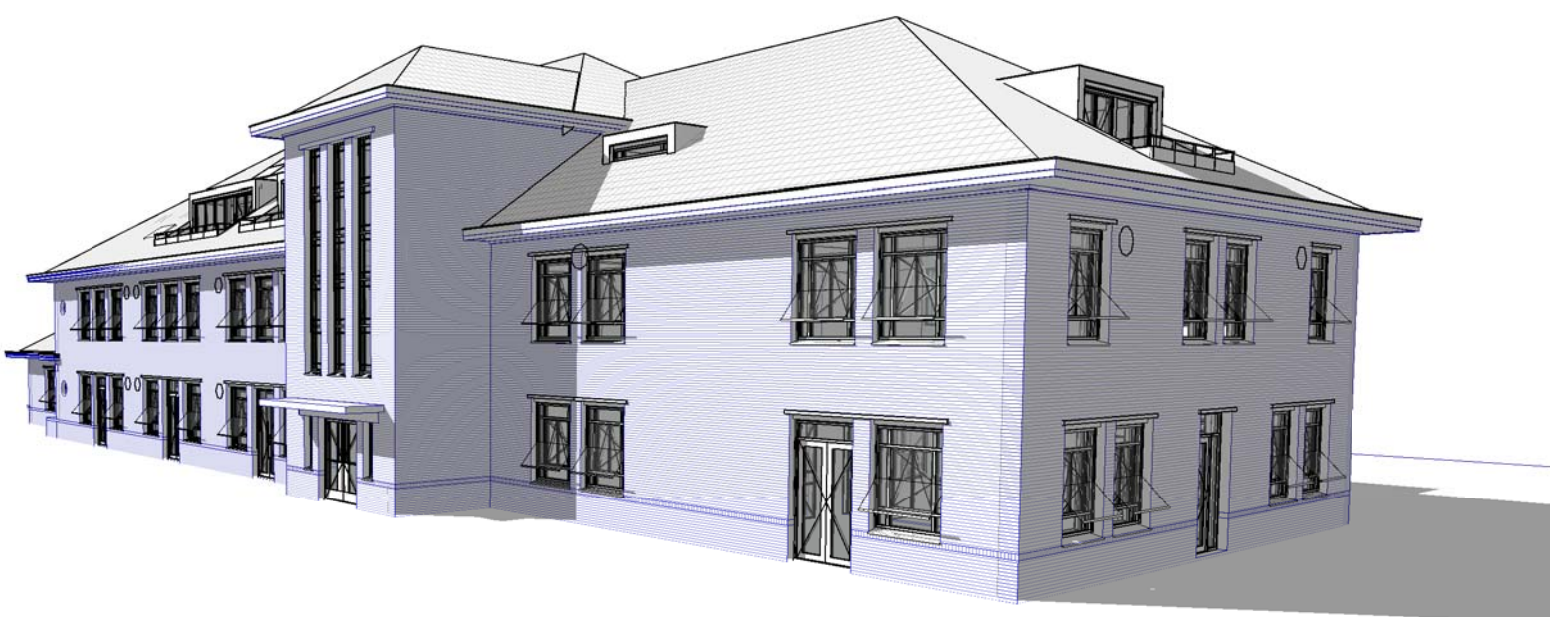

3D impressie

renvoi algemeen

Bestaande baksteen muur i.h.w.c.

Nieuwe baksteen als bestand, legemaat als bestand

Bestaande muur i.h.w.c. waar nodig geluidwerend / brandwerend maken

Kalkzandsteen dik 100/150/214mm zoals aangegeven op tekening

geïsoleerde voorzetwand vlg. leverancier / akoestisch advies

Metalstud wand 100mm vlg. leverancier zonder akoestische eisen

Metalstud wand vlg. leverancier akoestische eis DnTA 25 dB

Metalstud wand vlg. leverancier akoestische eis DnTA 34 dB

Metalstud wand vlg. leverancier akoestische eis DnTA 39 dB

Metalstud wand vlg. leverancier akoestische eis DnTA 42 dB

i.h.w.g. beton

isolatie

stalen binnendeur kozijnen Berkvens Avento o.g. met HPL binnendeuren h = 2315mm, tenzij anders aangegeven dm 500 = deurmaat 930mm breed

waar nodig geluidwerend cf. akoestisch adviseur

Hooftdegaang/ Brandwerendeingang

Neven deegang

Het gehele pand wordt voorzien van een brandmeldinstallatie met volledige automatische bewaking als bedoeld in de NEN 2535. De installatie hoeft niet te worden doorgemeld en er is geen verplichting tot een inspectiecertificaat.

Door de verplichting van een BMI moet het gebouw ook worden voorzien van een ontruimingsplaninstallatie volgens de NEN 2070 en er dient een ontruimingsplan aanwezig te zijn waarin de procedures rondom ontruimingen zijn vastgelegd.

Alle matten vooraf in het werk controleren

Alle constructies volgens opgave constructeur

30 minuten brandwerend in beide richtingen classificatie conform NEN 6069

30 minuten brandwerend in één richting (kruisje aan brandzijde) classificatie conform NEN 6069

deur zelfsluitend

ruimte voorzien van noodverlichting. Noodverlichting geeft binnen 15 seconden na het wegvallen van voorziening van elektriciteit gedurende 60 minuten een verlichtingssterkte van minimaal 1 lux op vloertrap/hellingbaan. Aantal en project armaturen dient nader te worden uitgewerkt door installateur.

vluichtrouteaanduiding voldoet aan NEN3011 (nieuwbouw) en aan de zichtbaarheids-eisen als bedoeld in artikelen 5.2 t/m 5.6 van NEN-EN 1838. Nadere uitwerking door installateur

deur is bij aanwezigheid van personen in het bouwwerk uitsluitend gestoken indien die deur tijdens het vluchten, zonder gebruik te maken van een sleutel kan worden geopend.

brandslanghaspel lengte 20 m l.

draagbaar bustoestel, CO2 6 kg

draagbaar bustoestel, schuim 6 kg

Diatates in wanden en vloeren volgens opgaven leverancier i.o.m. constructeur

Rc waarden buiten schil conform bouwbesluit > dan van rechtsaf verkregen niveau

Vloer (begane grond) minimaal Rc 3,7 kW/m2

Gevel (voorzetwand) minimaal Rc 5,2 kW/m2

Dak (hellend dak isolatie) minimaal Rc 4,4 kW/m2

Kleerdring, lichtdoorlatendheid (Q<10 waarde) n.i.b.

Voor- wand- en plafondsdekking incl. overige afwerkingen volgens afwerktafel opdrachtgever.

Alle buitenkozijnen met HR++ beglazing U=1,1W/m2K, binnenbeglazingssysteem

Alle nieuwe kozijnen volgens opgave leverancier voorzien van KOMO keurmerk

Gehele cv-installatie, ventilatie-installatie, en overige installaties volgens voorschriften van de desbetreffende fabrikant en volgens de NEN-eisen.

Brandveiligheids zaken volgens brandveiligheidskeuring 21-06/OP901 d.d. 11-02-2022

Doorbrenklagen en/of doorvoeren, door brand- en/of rookwerende scheidingen dienen brand- en/of rookwerend te worden afgedicht (gecertificeerd)

Kanalen en leidningen zorgvuldig voorzien van branddroomkleppen en/of manchetten

Akoestische voorzieningen volgens opgave Akoestisch rapport Physibuild U088-R01

Gls

architectuur | interieur

info@glсарchitectuurinterieur.nl

tel 06-28777825

Willemspoor Tilburg

Born Advies

Nieuwendijkstraat 7

5008 SL Tilburg

tel. 013 - 7370190

email: info@bornadvies.nl

1e Verdieping

Uitvoeringsgereed

Ontwerp

1:50

841x1400

F.N.

19-04-2022

alle maatvoering in het werk te controleren

UB102

voorgedragen afmetingen 200.200 / 21-060

alle constructies volgens opgave constructeur

UB102

voorgedragen afmetingen 200.200 / 21-060