



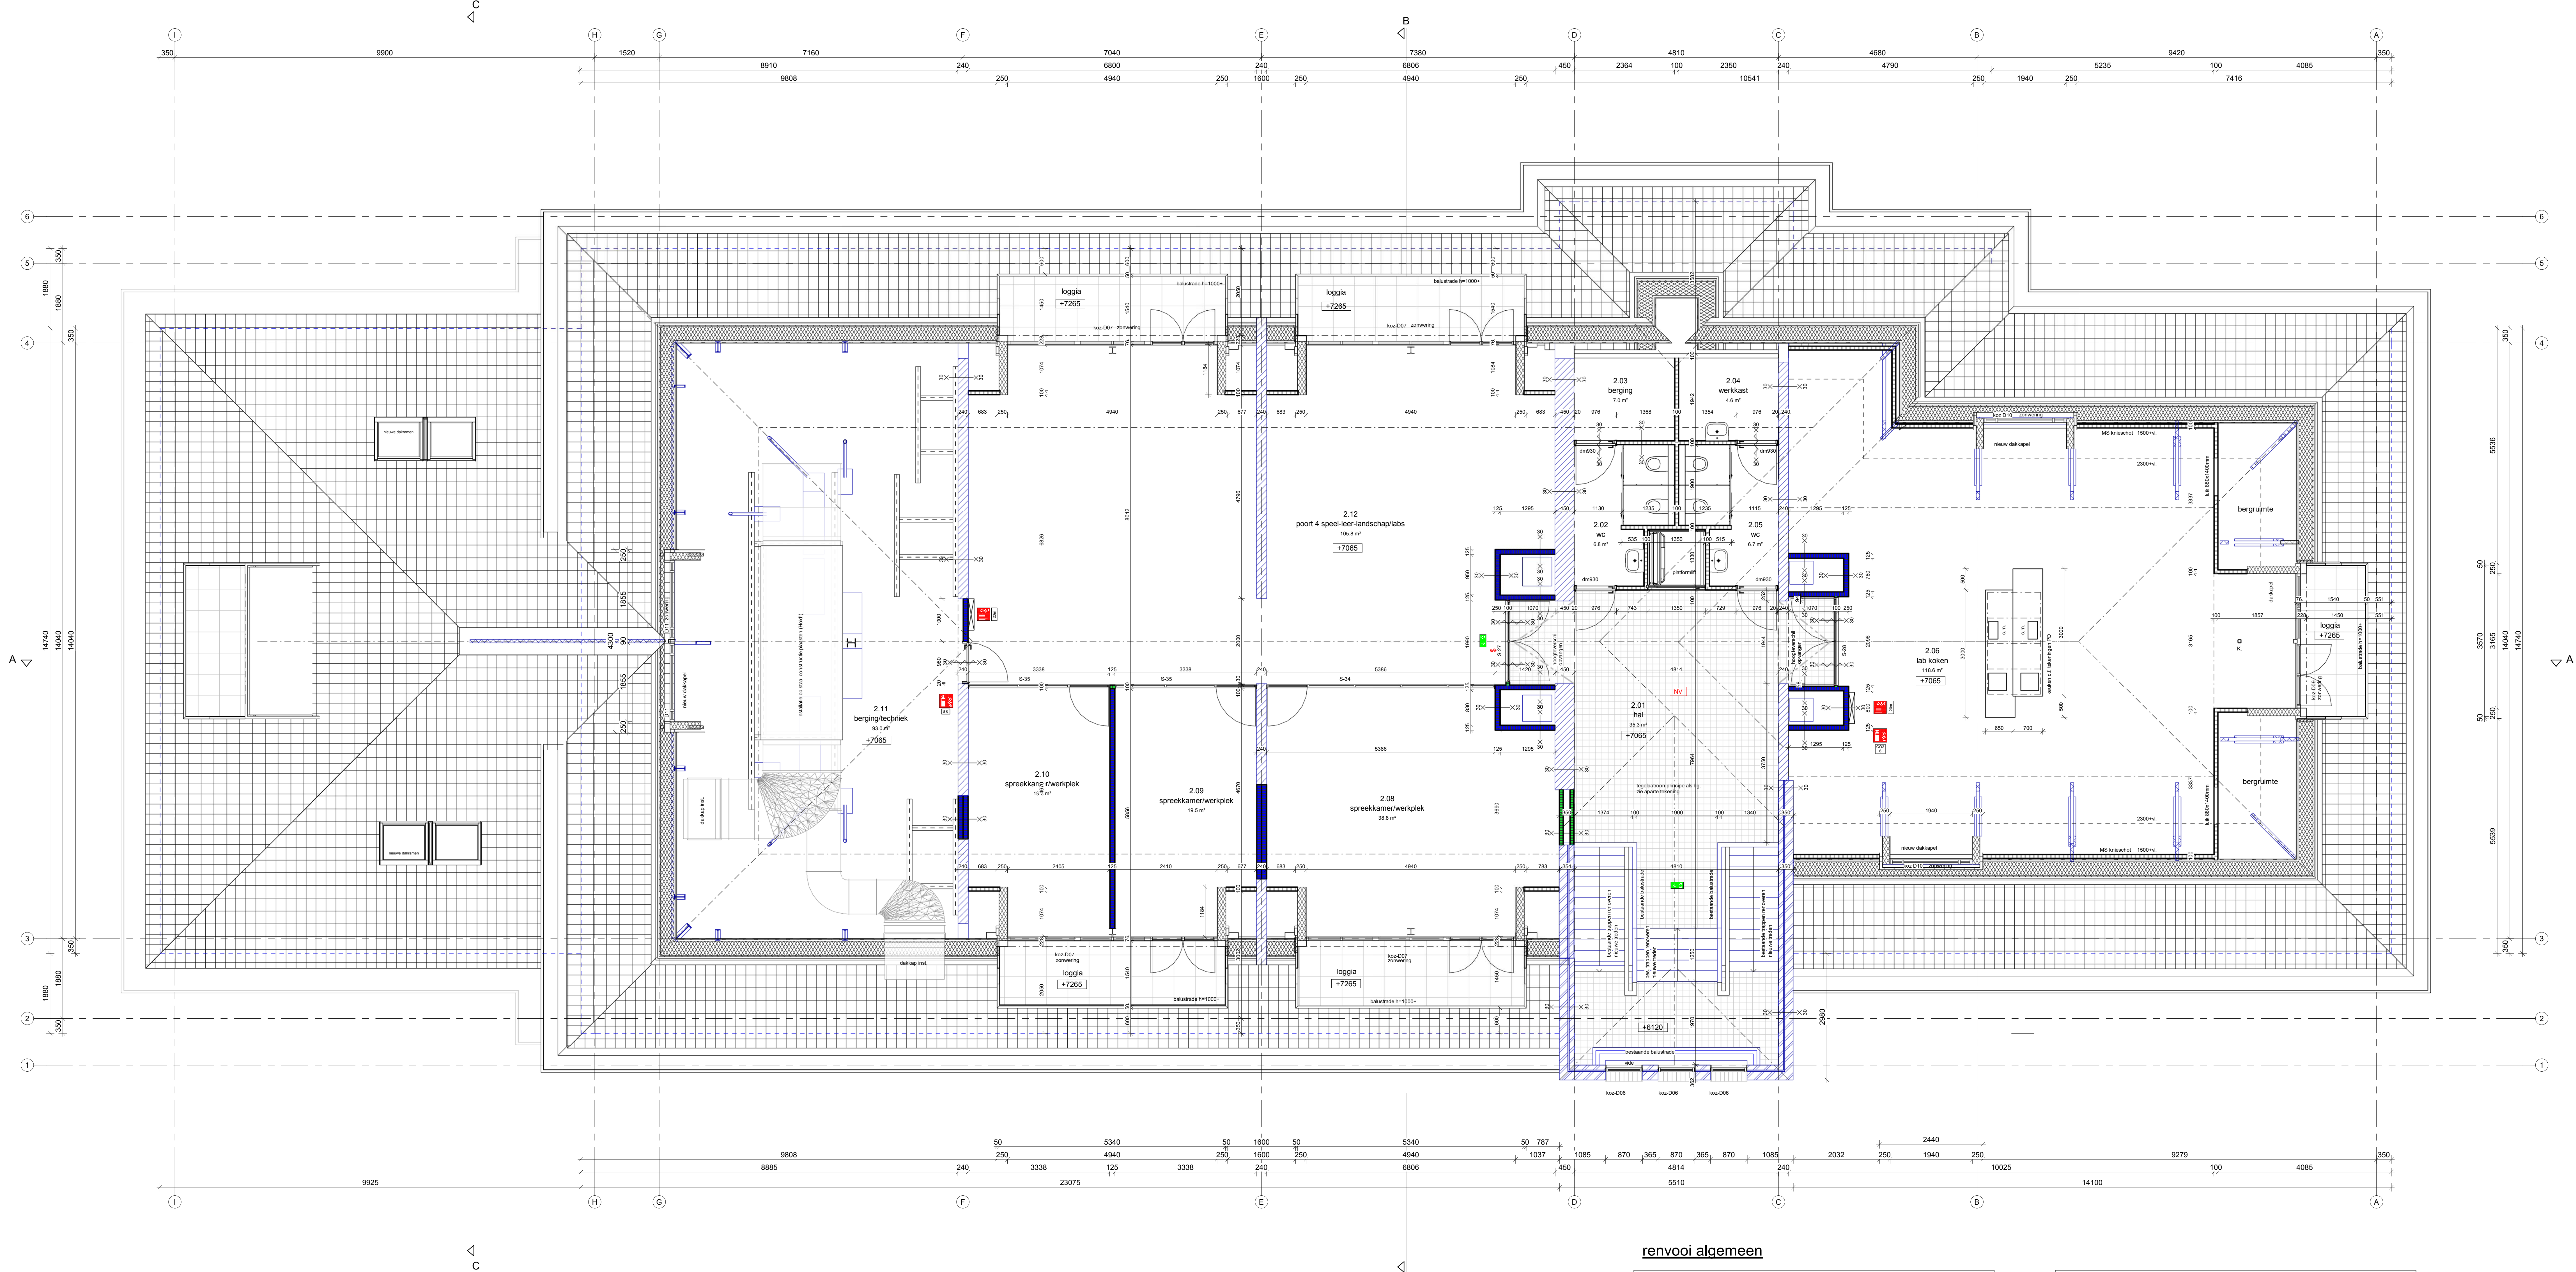

2e Verdieping

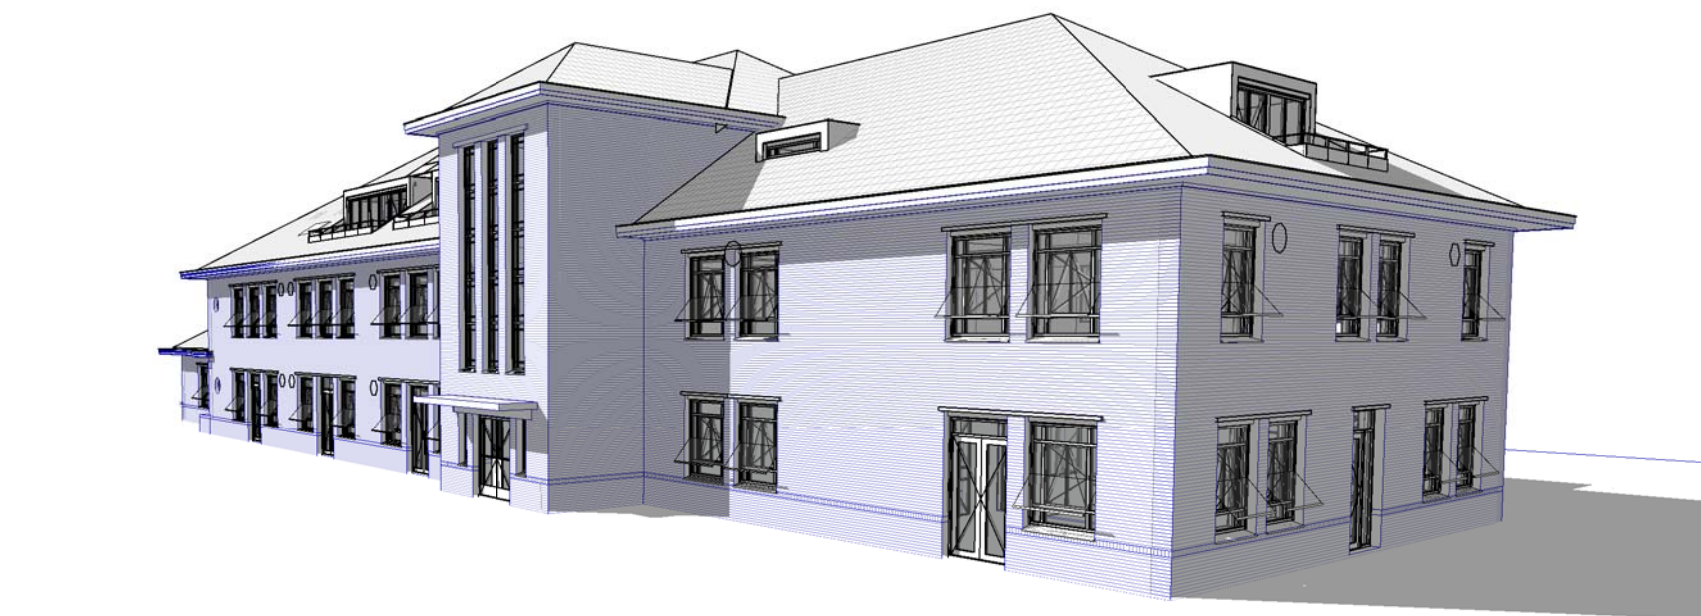

3D impressie

renvooi algemeen

	Bestaande baksteen muur i.h.w.c.
	Nieuwe baksteen als bestaand, lagenmaat als bestaand
	Bestaande muur i.h.w.c. waar nodig geluidwerend / brandwerend maken
	Kalkzandsteen dik 100/150/214mm zoals aangegeven op tekening
	geïsoleerde voorzetwand vlg. leverancier / akoestisch advies
	Metalstud wand 100mm vlg. leverancier zonder akoestische eisen
	Metalstud wand vlg. leverancier akoestische eis DnTA 25 dB
	Metalstud wand vlg. leverancier akoestische eis DnTA 34 dB
	Metalstud wand vlg. leverancier akoestische eis DnTA 39 dB
	Metalstud wand vlg. leverancier akoestische eis DnTA 42 dB
	i.h.w.g. beton
	isolatie
	stalen brandveur kozijnen Berkvens Avento o.g. met IRL brandveuren h = 2315mm, lenig anders aangegeven dm 930 = deurmaat 930mm breed
	Hoofdtoegang / Brandveertoeegang
	Nevens toegang

Het gehele pand wordt voorzien van een brandmeldinstallatie met volledige automatische bewaking als bedoeld in de NEN 2535. De installatie hoeft niet te worden doorgetest en er is geen verplichting tot een inspectiecertificaat.

Door de verplichting van een BMI moet het gebouw ook worden voorzien van een ontruimingsalarminstallatie volgens de NEN 2575 en er dient een ontruimingsplan aanwezig te zijn waarin de procedures rondom ontruimingen zijn vastgelegd.

Alle maten vooraf in het werk controleren

Alle constructies volgens opgave constructeur

	30 minuten brandwerend in beide richtingen classificatie conform NEN 6069
	30 minuten brandwerend in één richting (kruisje aan brandzijde) classificatie conform NEN 6069
	deur zelfsluitend
	ruimte voorzien van noodverlichting. Noodverlichting geeft binnen 15 seconden na het wegvallen van voorziening van elektriciteit gedurende 90 minuten een verlichtingssterkte van minimaal 1 lux op vloertrapheiligbaan. Aantal en project armaturen dient nader te worden uitgewerkt door installateur.
	vloetrouweaanduiding voldoet aan NEN3011 (nieuwbouw) en aan de zichtbaarheidsseisen als bedoeld in artikelen 5.2 t/m 5.6 van NEN-EN 1838. Nadere uitwerking door installateur
	deur is bij aanwezigheid van personen in het bouwwerk uitsluitend gesloten indien de deur tijdens het vluchten, zonder gebruik te maken van een sleutel kan worden geopend.
	brandslanghaspel lengte 20 m.1.
	draagbaar blusbestel, CO2 6 kg
	draagbaar blusbeste, schuim 6 kg
	Diatolates in wanden en vloeren volgens opgaven leverancier i.o.m. constructeur
	Rc waarden buiten licht conform boudbesluit = dan van rechtere vertegen niveau
	Vloer (begane grond) minimaal Rc 3,7 K/W.m2
	Gevel (voorzetwand) minimaal Rc 5,2 K/W.m2
	Dak (hellend dak isolatie) minimaal Rc 4,4 K/W.m2
	Kierdichting, luchtdoorlatendheid (Qv10 waarde) n.t.b.
	vloer-, wand- en plafondliftering incl. overige afwerkingen volgens afwerkstaat opdrachtgever.
	Alle buitenkozijnen met IRL = beglazing U=1,1 W/m2K, binnenbeglazingssysteem
	Alle nieuwe kozijnen volgens opgave leverancier voorzien van KOMO keurmerk
	Gehele cv-installatie, ventilatie-installatie, en overige installaties volgens voorschriften van de desbetreffende fabrikant en volgens de NEN-eisen.
	Brandveiligheids zaken volgens brandveiligheidsatening 21-060/P901 d.d. 11-02-2022
	Doorbekeringen en/of doorvoeren, door brand- en/of rookwerende scheidingsdienen brand- en/of rookwerend te worden afgedicht (gecertificeerd)
	Kanalen en leidingen zorgdijg voorzien van brandrookkleppen en/of manschetten
	Akoestische voorzieningen volgens opgave Akoestisch rapport Physibuild U088-R01

Gls

architectuur | interieur

info@glsearchitectuurinterieur.nl | tel 06-28777825

Willemspoor Tilburg

Born Advies
Nieuwenhofstraat 7
5038 SL Tilburg
tel. 013 - 7370180
email: info@bornadvies.nl

2e Verdieping

Uitvoeringsgereed Ontwerp

1:50
841x1400
F.N.
19-04-2022
vrijgegeven

alle maatvoering in het werk te controleren

20.200 / 21-060
UB103

hoogte van signaalbord 100 cm (na aanpak van de bouw)