


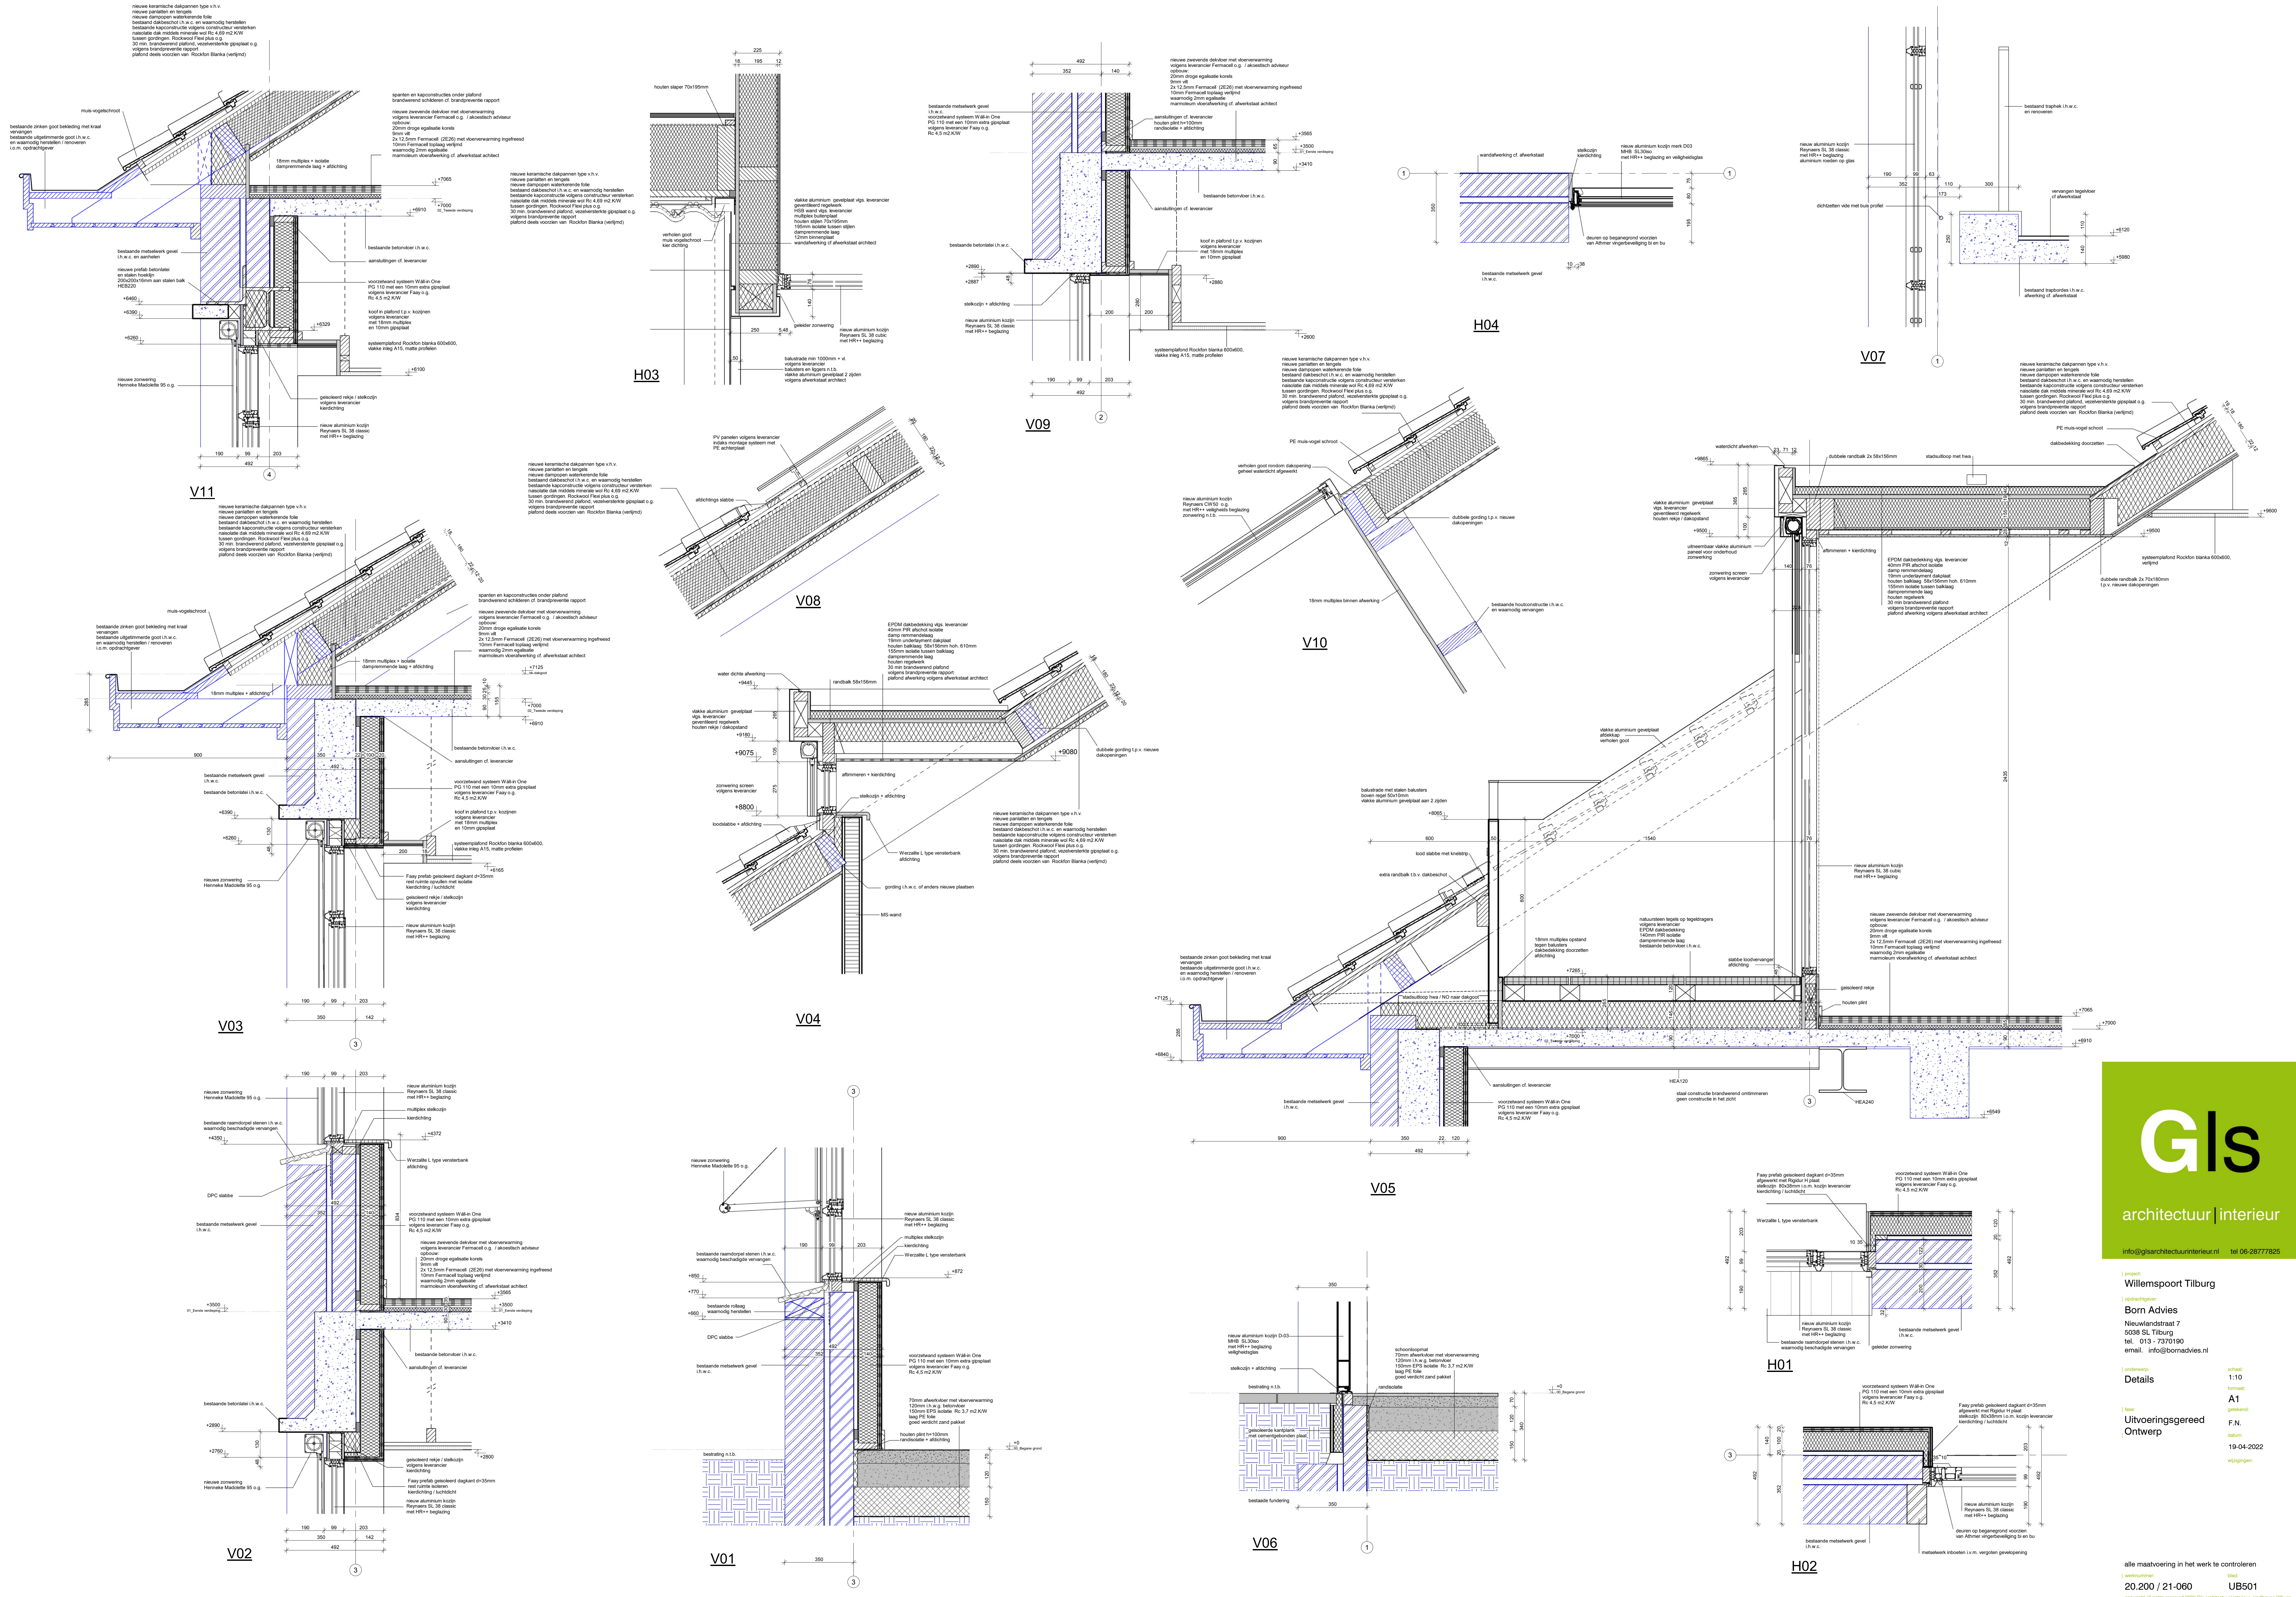

Gls

architectuur | interieur

info@glsharchitectuurinterieur.nl tel 06-28777825

project
Willemspoort Tilburg

opdrachtgever
Born Advies

Nieuwlandstraat 7
5038 SL Tilburg
tel. 013 - 7370190
email: info@bornadvies.nl

ontwerper
Details

type
Uitvoeringsgereed
Ontwerp

19-04-2022

wijzigingen

alle maatvoeringen in het werk te controleren

20.200 / 21-060

UBS01

copyright © rights reserved 2020 Glsharchitectuurinterieur, eindontwerp