



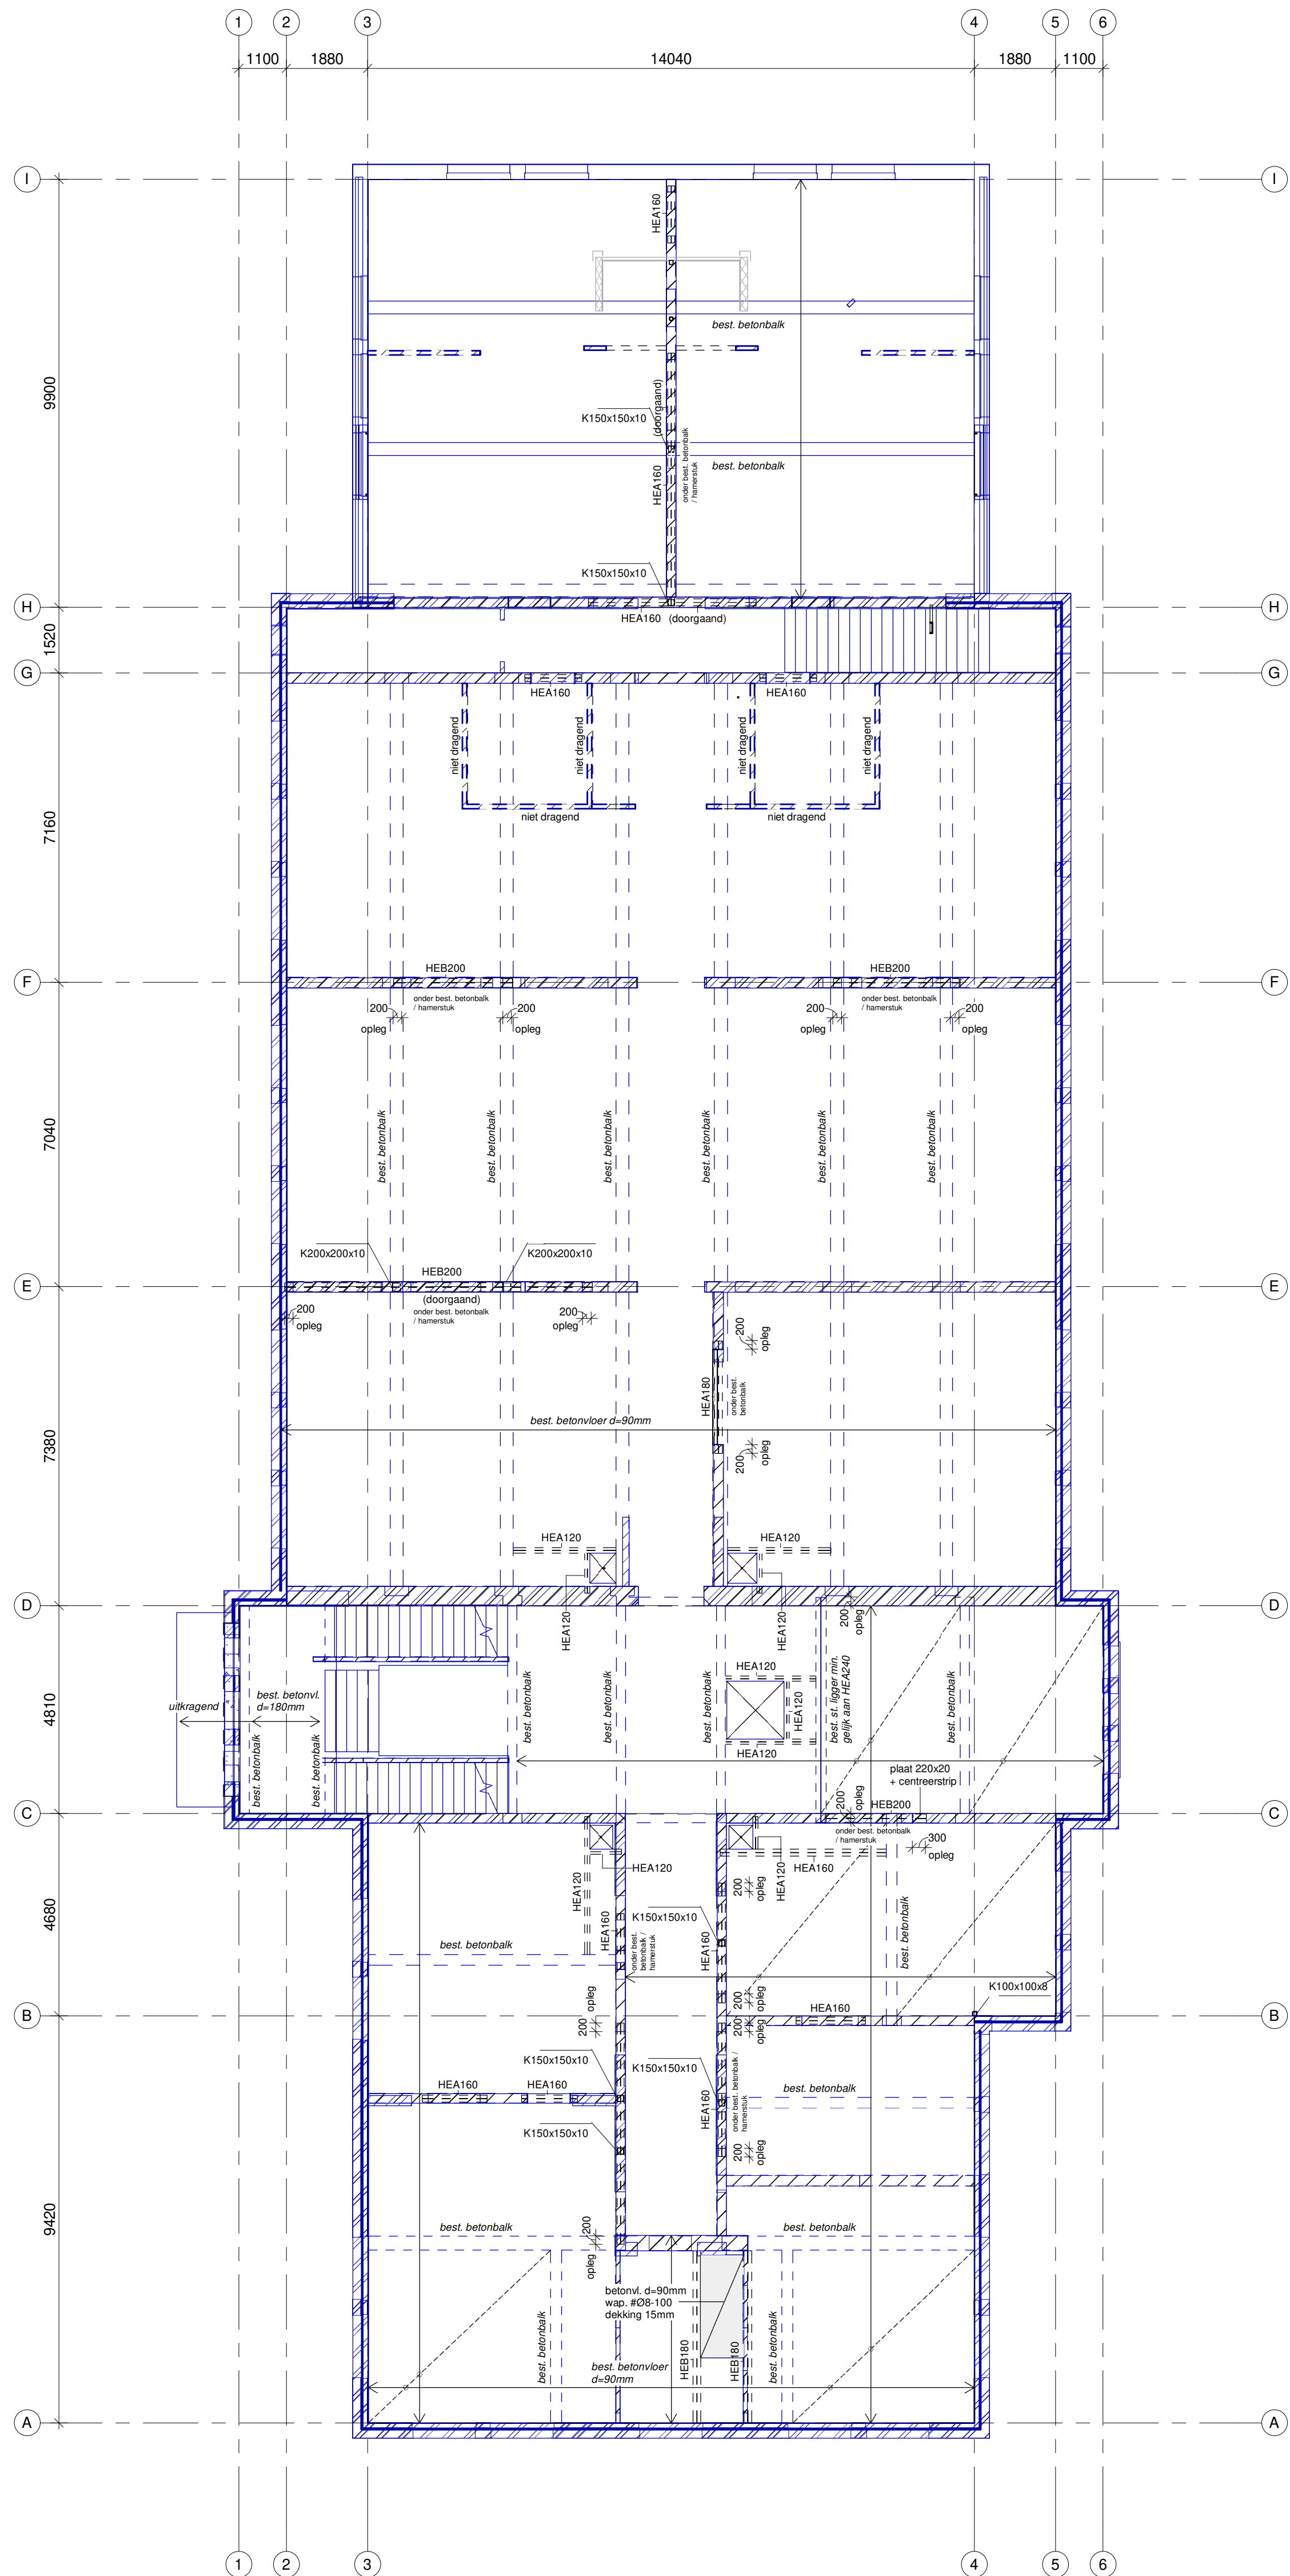


1e Verdiepingsvloer

T.b.v nieuwe vloerafwerking , best. vloerafwerking verwijderen tot op best. betonvloer

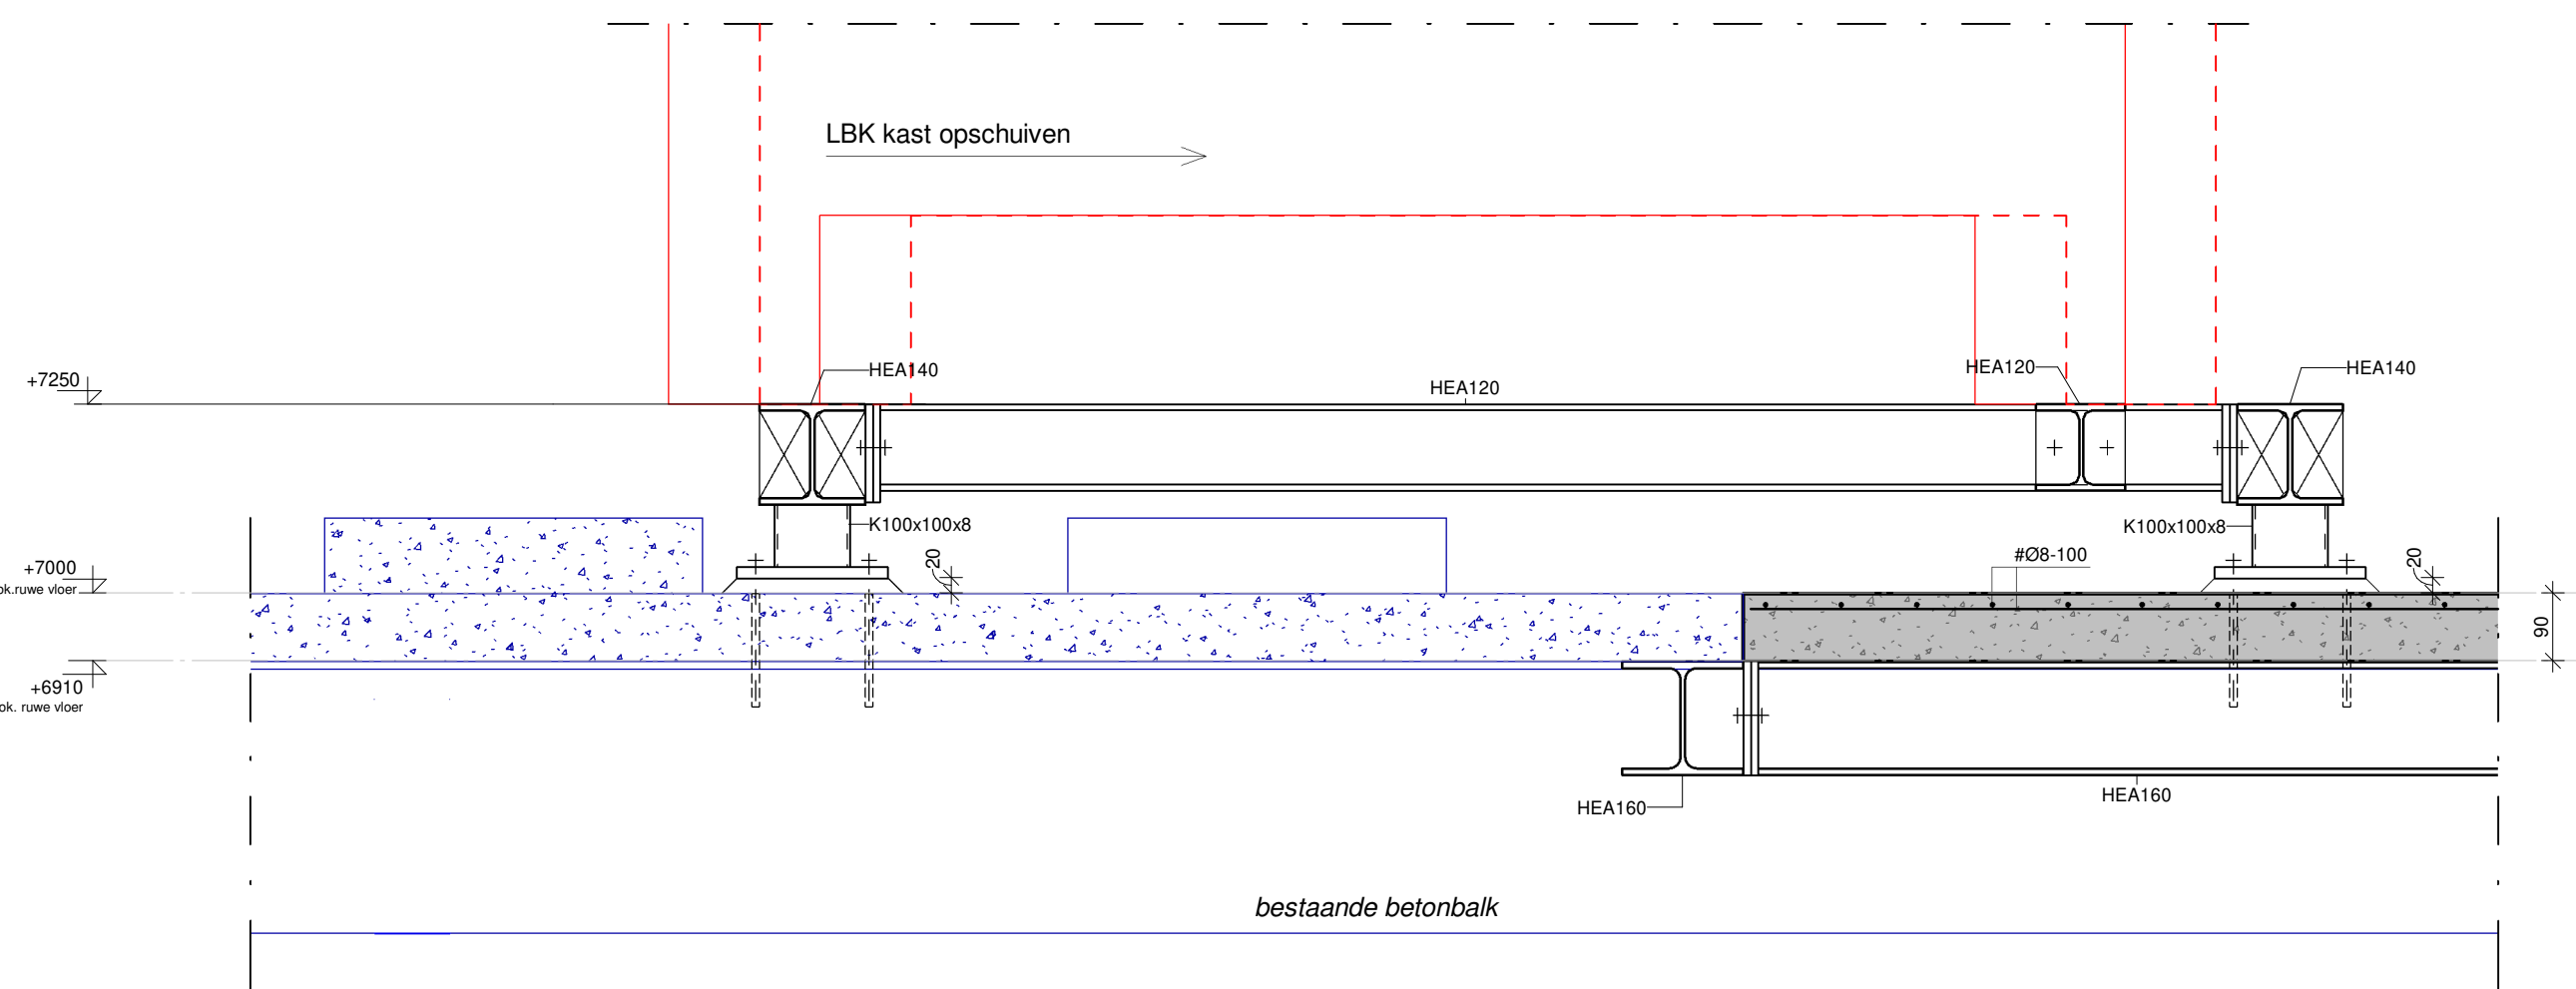


Detail 2.01

1:10

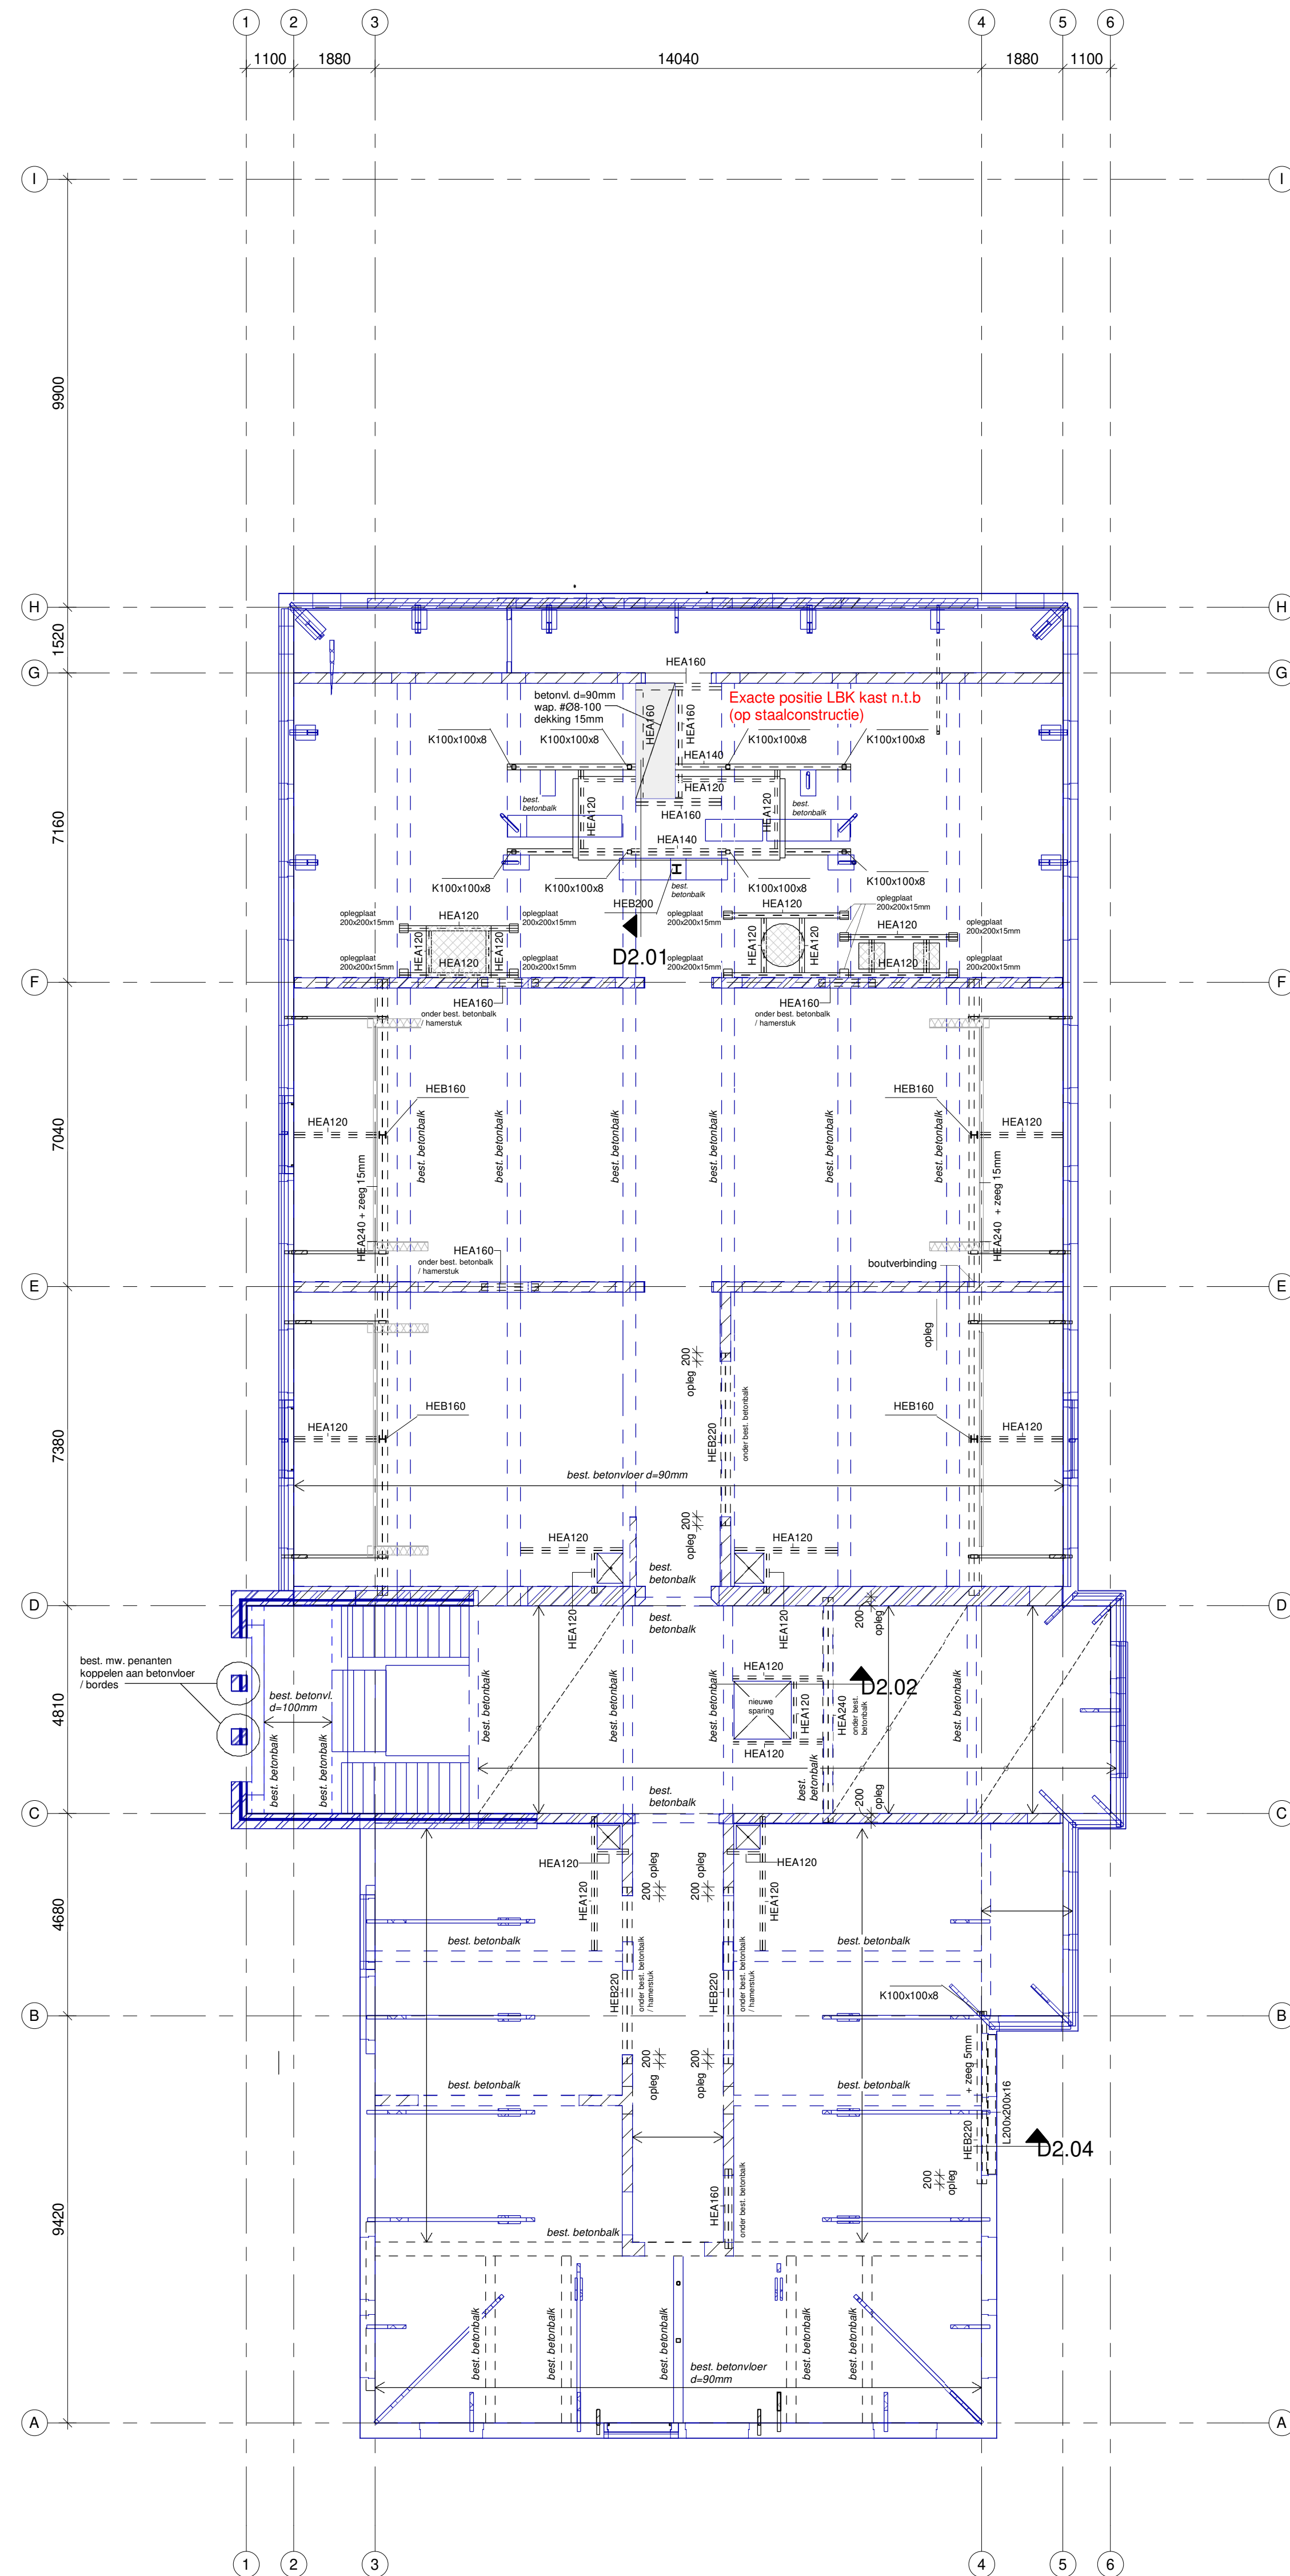


2e Verdiepingsvloer

T.b.v nieuwe vloerafwerking , best. vloerafwerking verwijderen tot op best. betonvloer

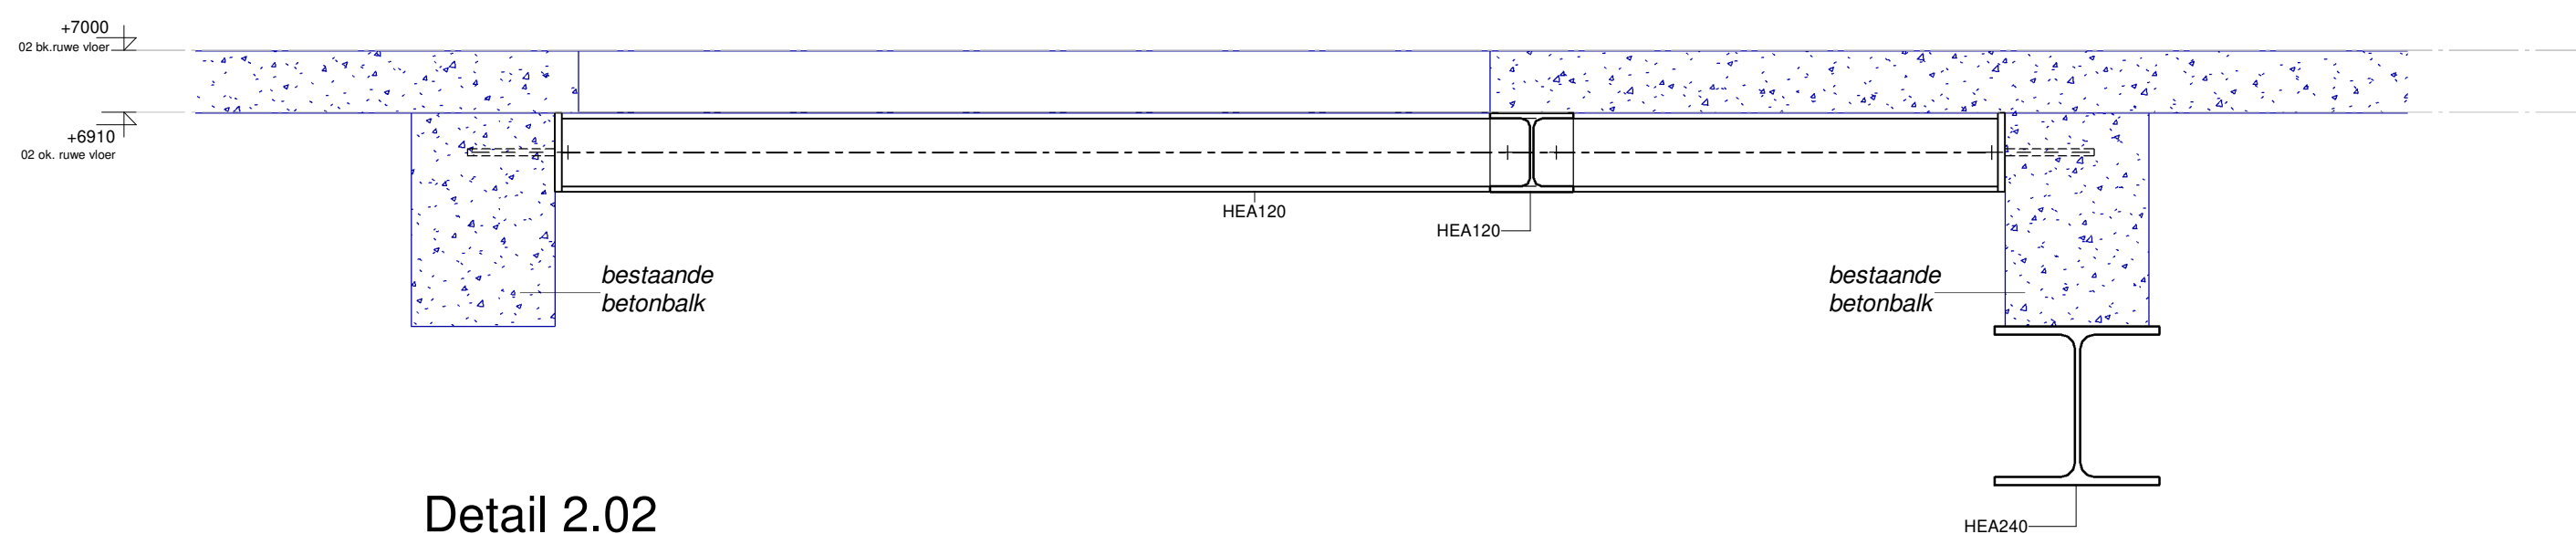

Detail 2.02

1:10

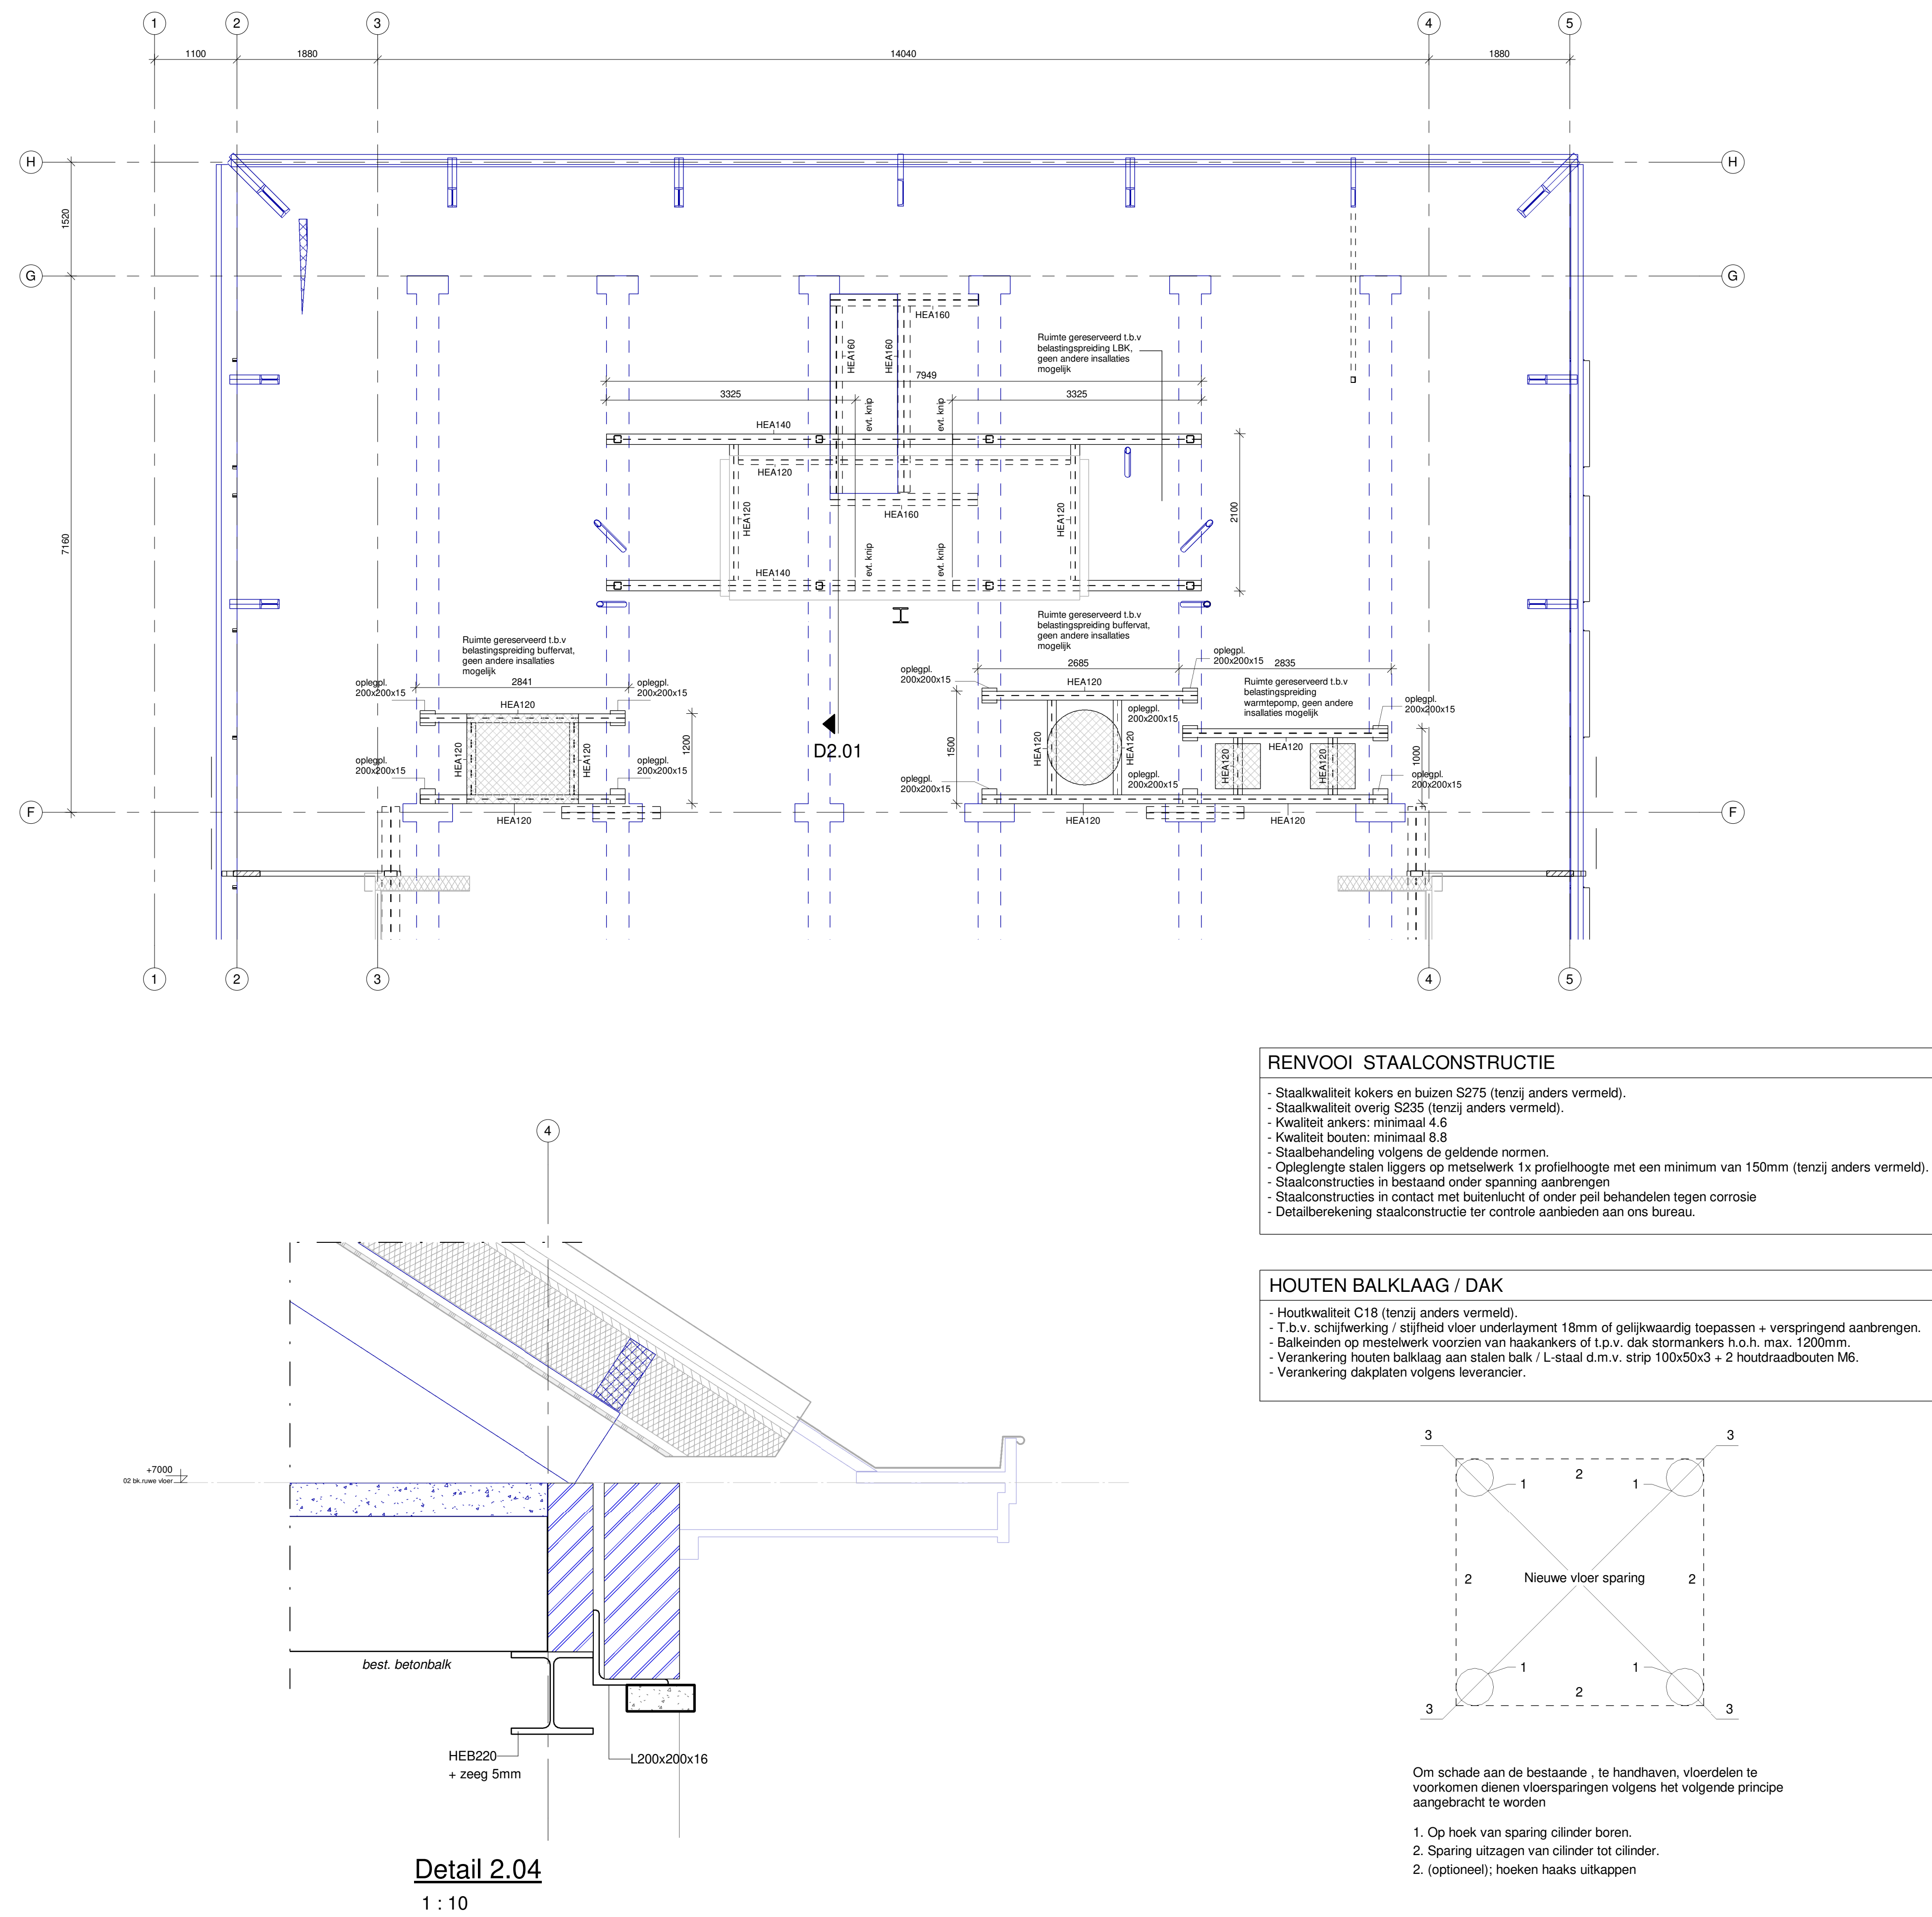


Detail 2.04

1:10

RENVOOI STAALCONSTRUCTIE
- Staal kwaliteit kokers en buizen S275 (tenzij anders vermeld).
- Staal kwaliteit overg S235 (tenzij anders vermeld).
- Kwaliteit ankers: minimaal 4.6
- Kwaliteit bouten: minimaal 8.8
- Staalbehandeling volgens de geldende normen.
- Oplegplaat stalen liggers op metselwerk 1x profielhoogte met een minimum van 150mm (tenzij anders vermeld).
- Staalconstructies in bestand onder spanning aanbrengen
- Staalconstructies in contact met buitenlucht of onder peil behandelen tegen corrosie
- Detailberekening staalconstructie ter controle aanbieden aan ons bureau.

HOUTEN BALKLAAG / DAK
- Houtkwaliteit C18 (tenzij anders vermeld).
- T.b.v. schilfwerk / stijfheid vloer underlayment 18mm of gelijkwaardig toepassen + verspreidend aanbrengen.
- Balkenden op metselwerk voorzien van haakankers of t.p.v. dak stomarkers h.o.h. max. 120mm
- Verankering houten balklaag aan stalen balk / L-staal d.m.v. strip 100x50x3 + 2 houtdraadbouten M6.
- Verankering dakplaten volgens leverancier.

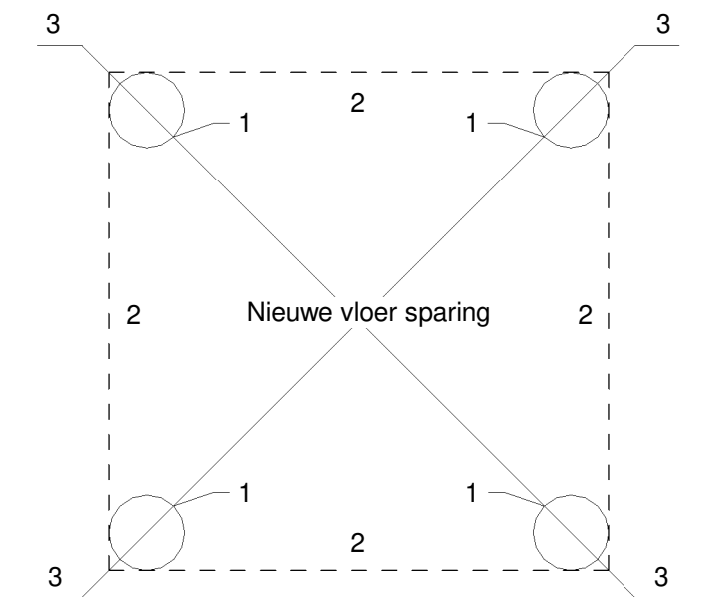

Om schade aan de bestaande , te handhaven, vloerdelen te voorkomen dienen vloersparingen volgens het volgende principe aangebracht te worden

1. Op hoek van sparing cilinder boren.
2. Sparing uitzagen van cilinder tot cilinder.
2. (optioneel): hoeken haaks uittakken

Principe nieuwe sparingen

Uitgangspunt gewichten installaties;
in techniekruimte
1 afmeting (LxBxH) 4700x1932x2284 2200kg
2 2x Warmtepomp, afmeting (LxBxH) 600x600x1800mm 700kg (2st)
3 1x Builervat 750l diam. 1000mm H=2030mm 920kg
Overige appendages rondom warmtepompen 200kg
TSA 75kg
4 Verdelers / verzamelaar (2x) afmeting (LxB) 1500x600mm 500kg (2st)

Alle maten in het werk te controleren

wijz. D	
wijz. C	
wijz. B	
wijz. A	
datum	19-04-2022

projectleider M.A.	project Willemspoort Tilburg Gebouw D
tekenaar P.B.	architect Gis architectuur interieur Goirkestraat 3 5046 GS Tilburg tel. 06 28777825 email.info@gisarchitectuurinterieur.nl
werknnummer 21-060	opdracht Born Advies Nieuwlandstraat 7 5038 SL Tilburg tel. 013 - 7370190 email.info@bornadvies.nl
tekeningnummer UC102	
schaal 1:100	onderdeel Uitvoeringsgereed Ontwerp 1e , 2e Verdiepingsvloer