



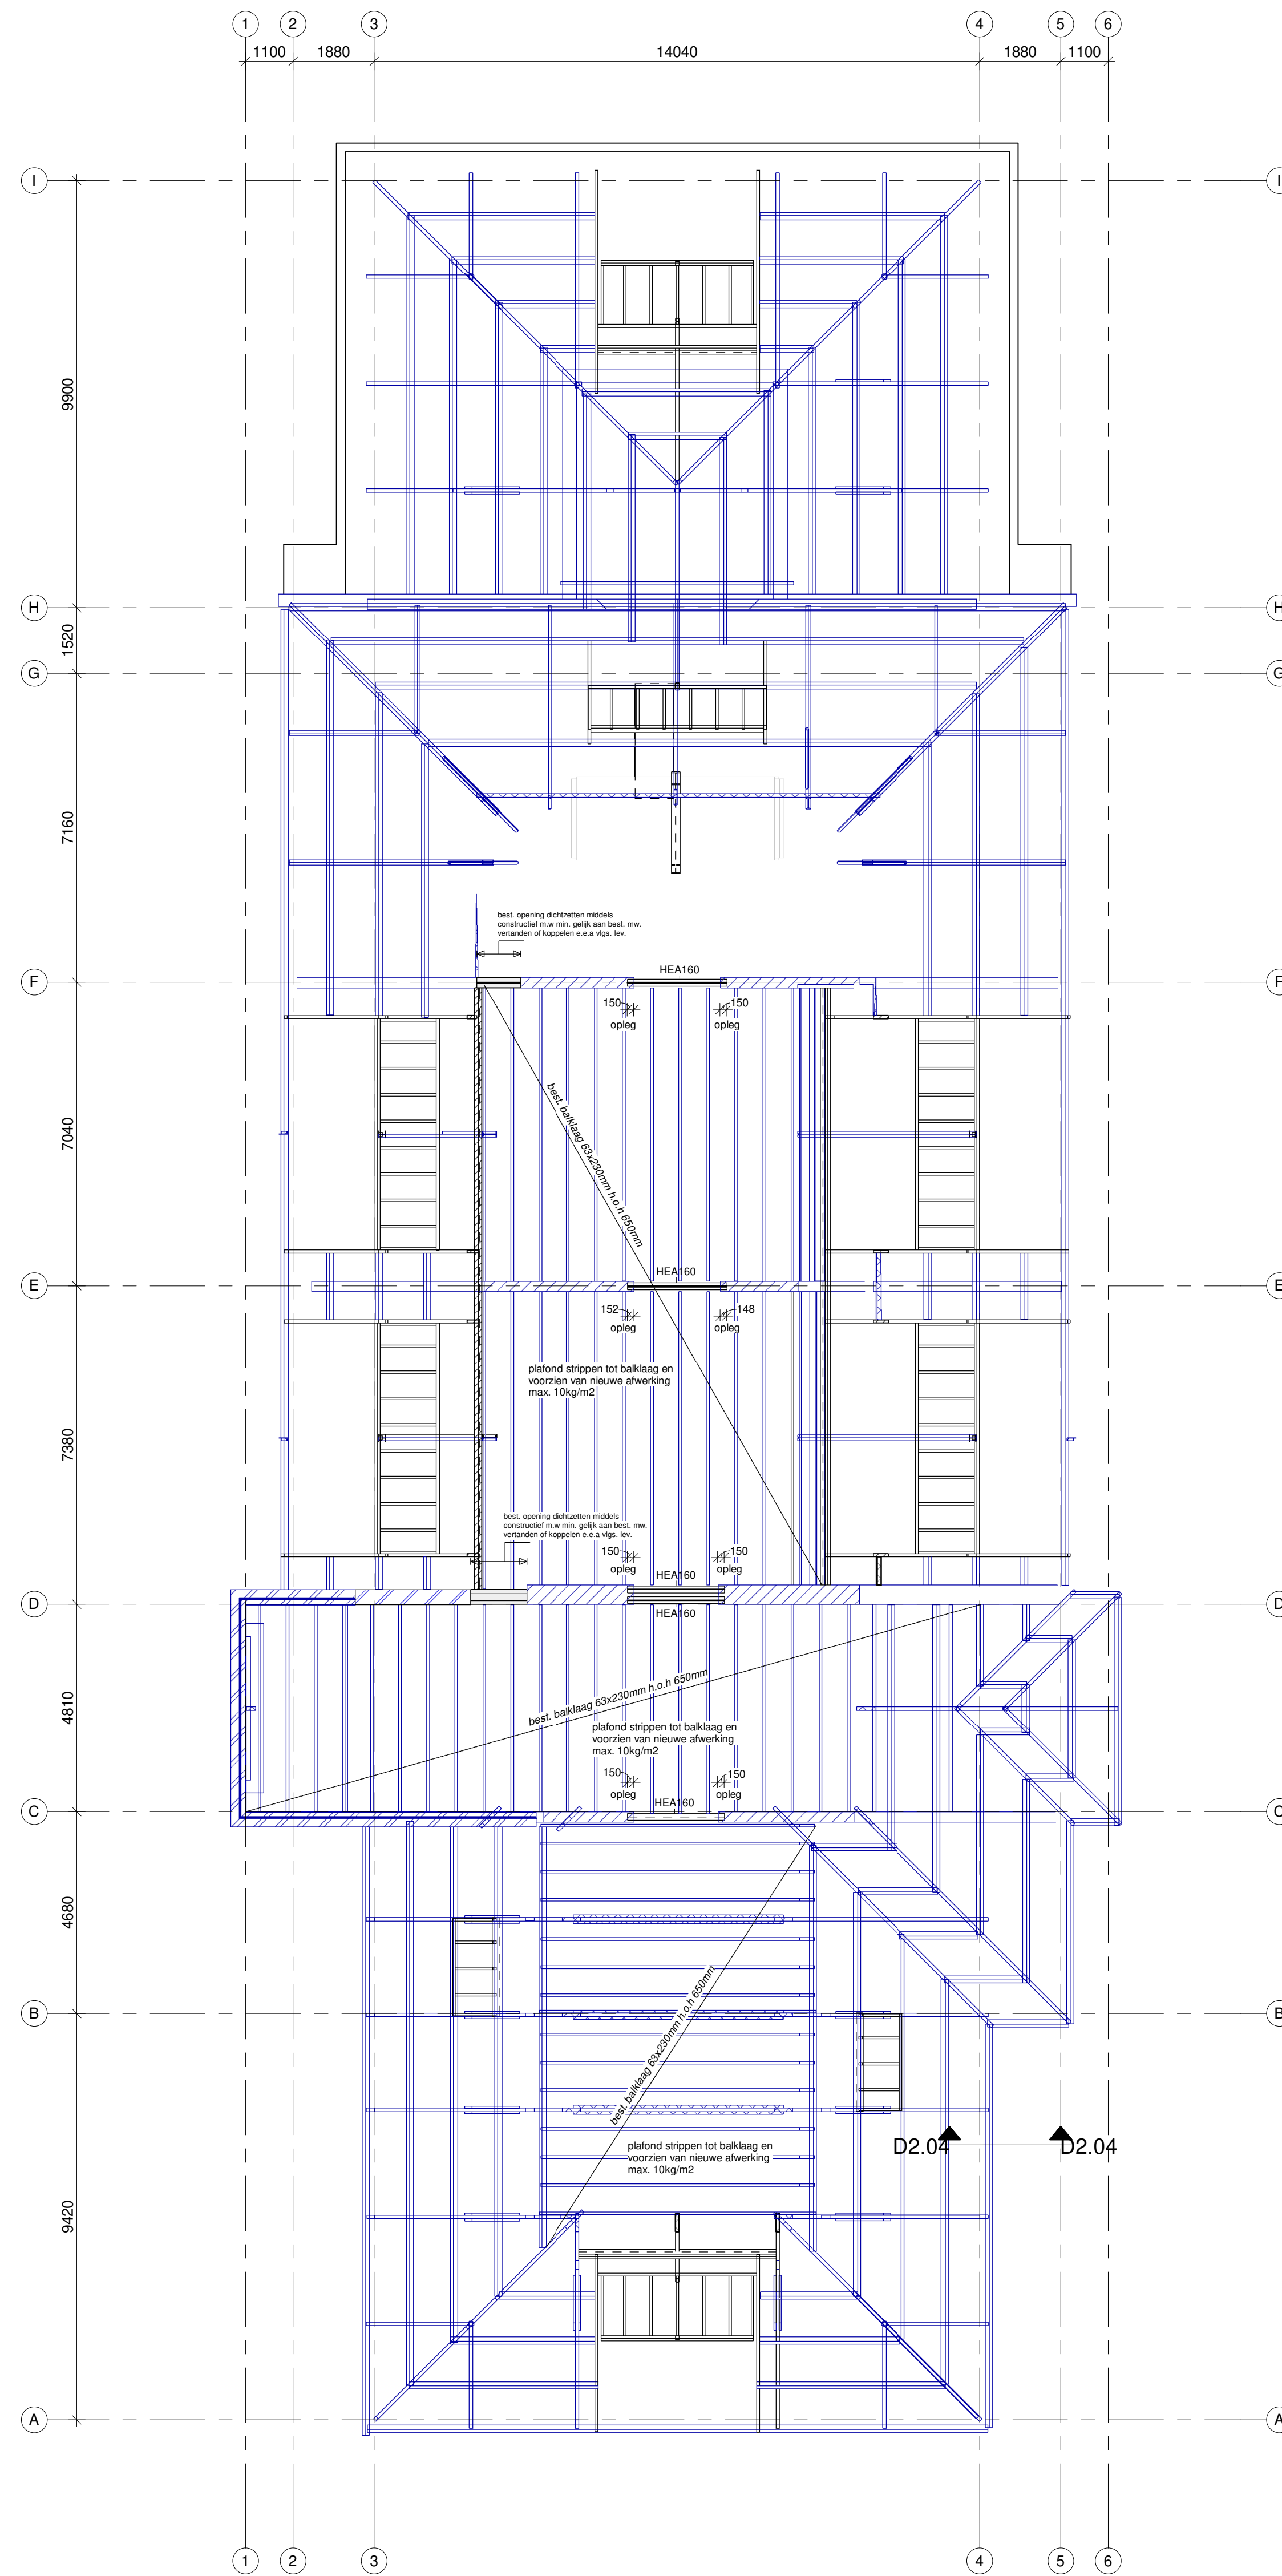


Zoldervloer

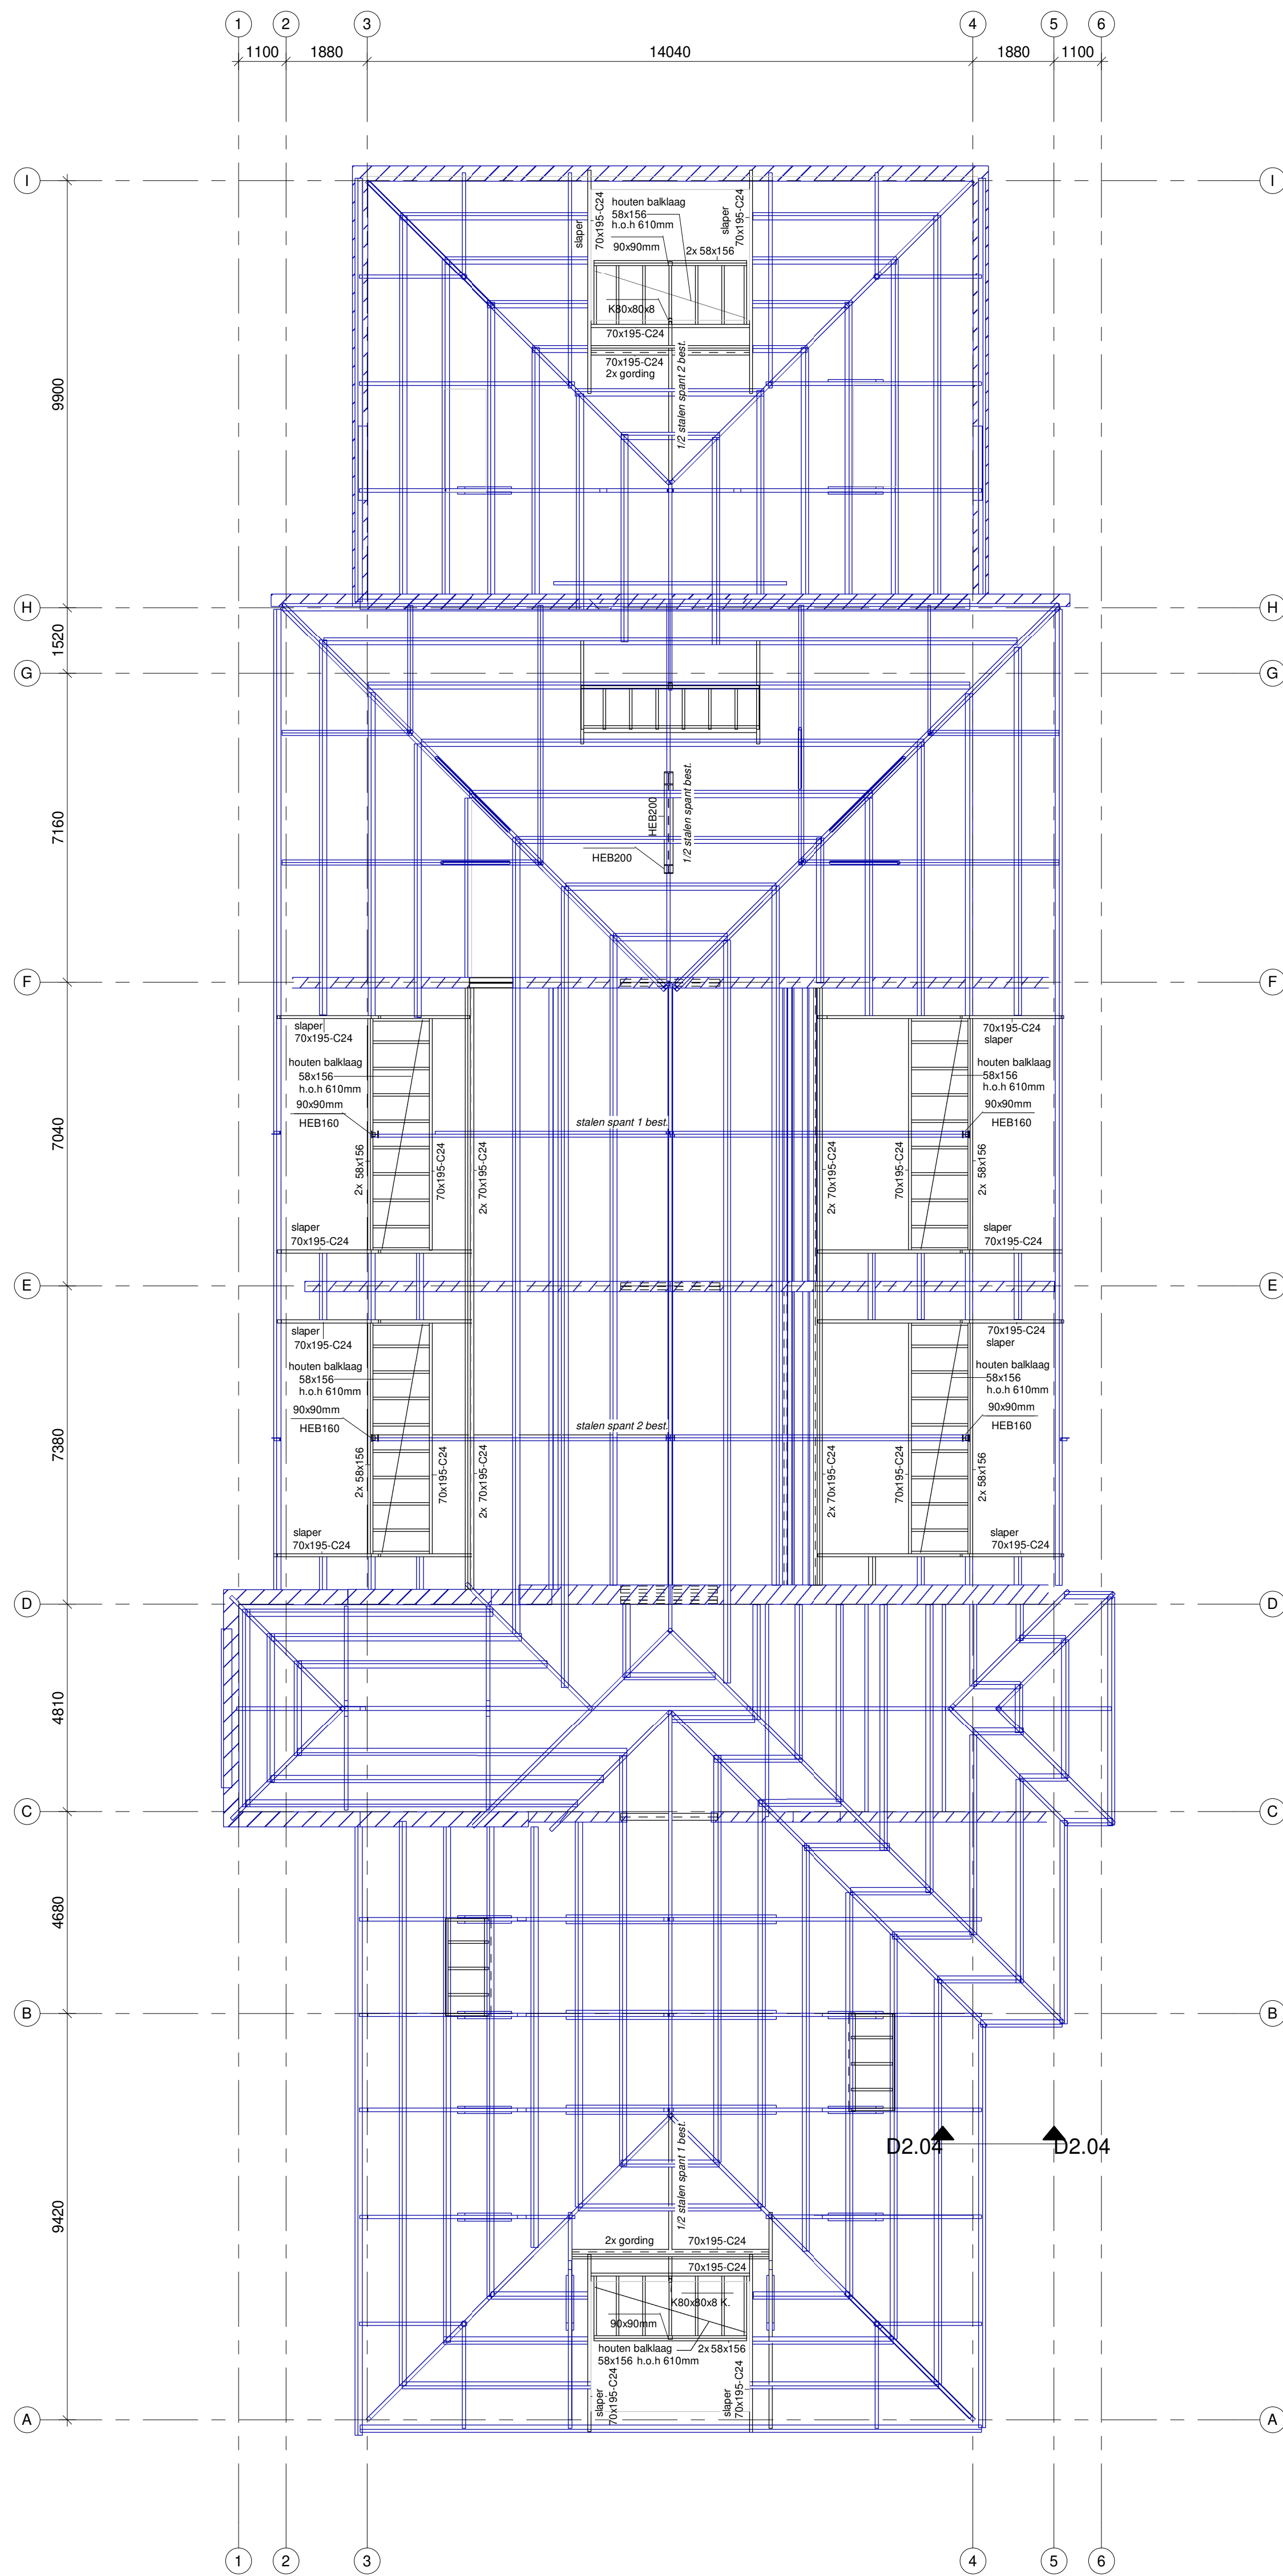


Kapplan

Bestaande gordingen verstevigen met 28x180mm

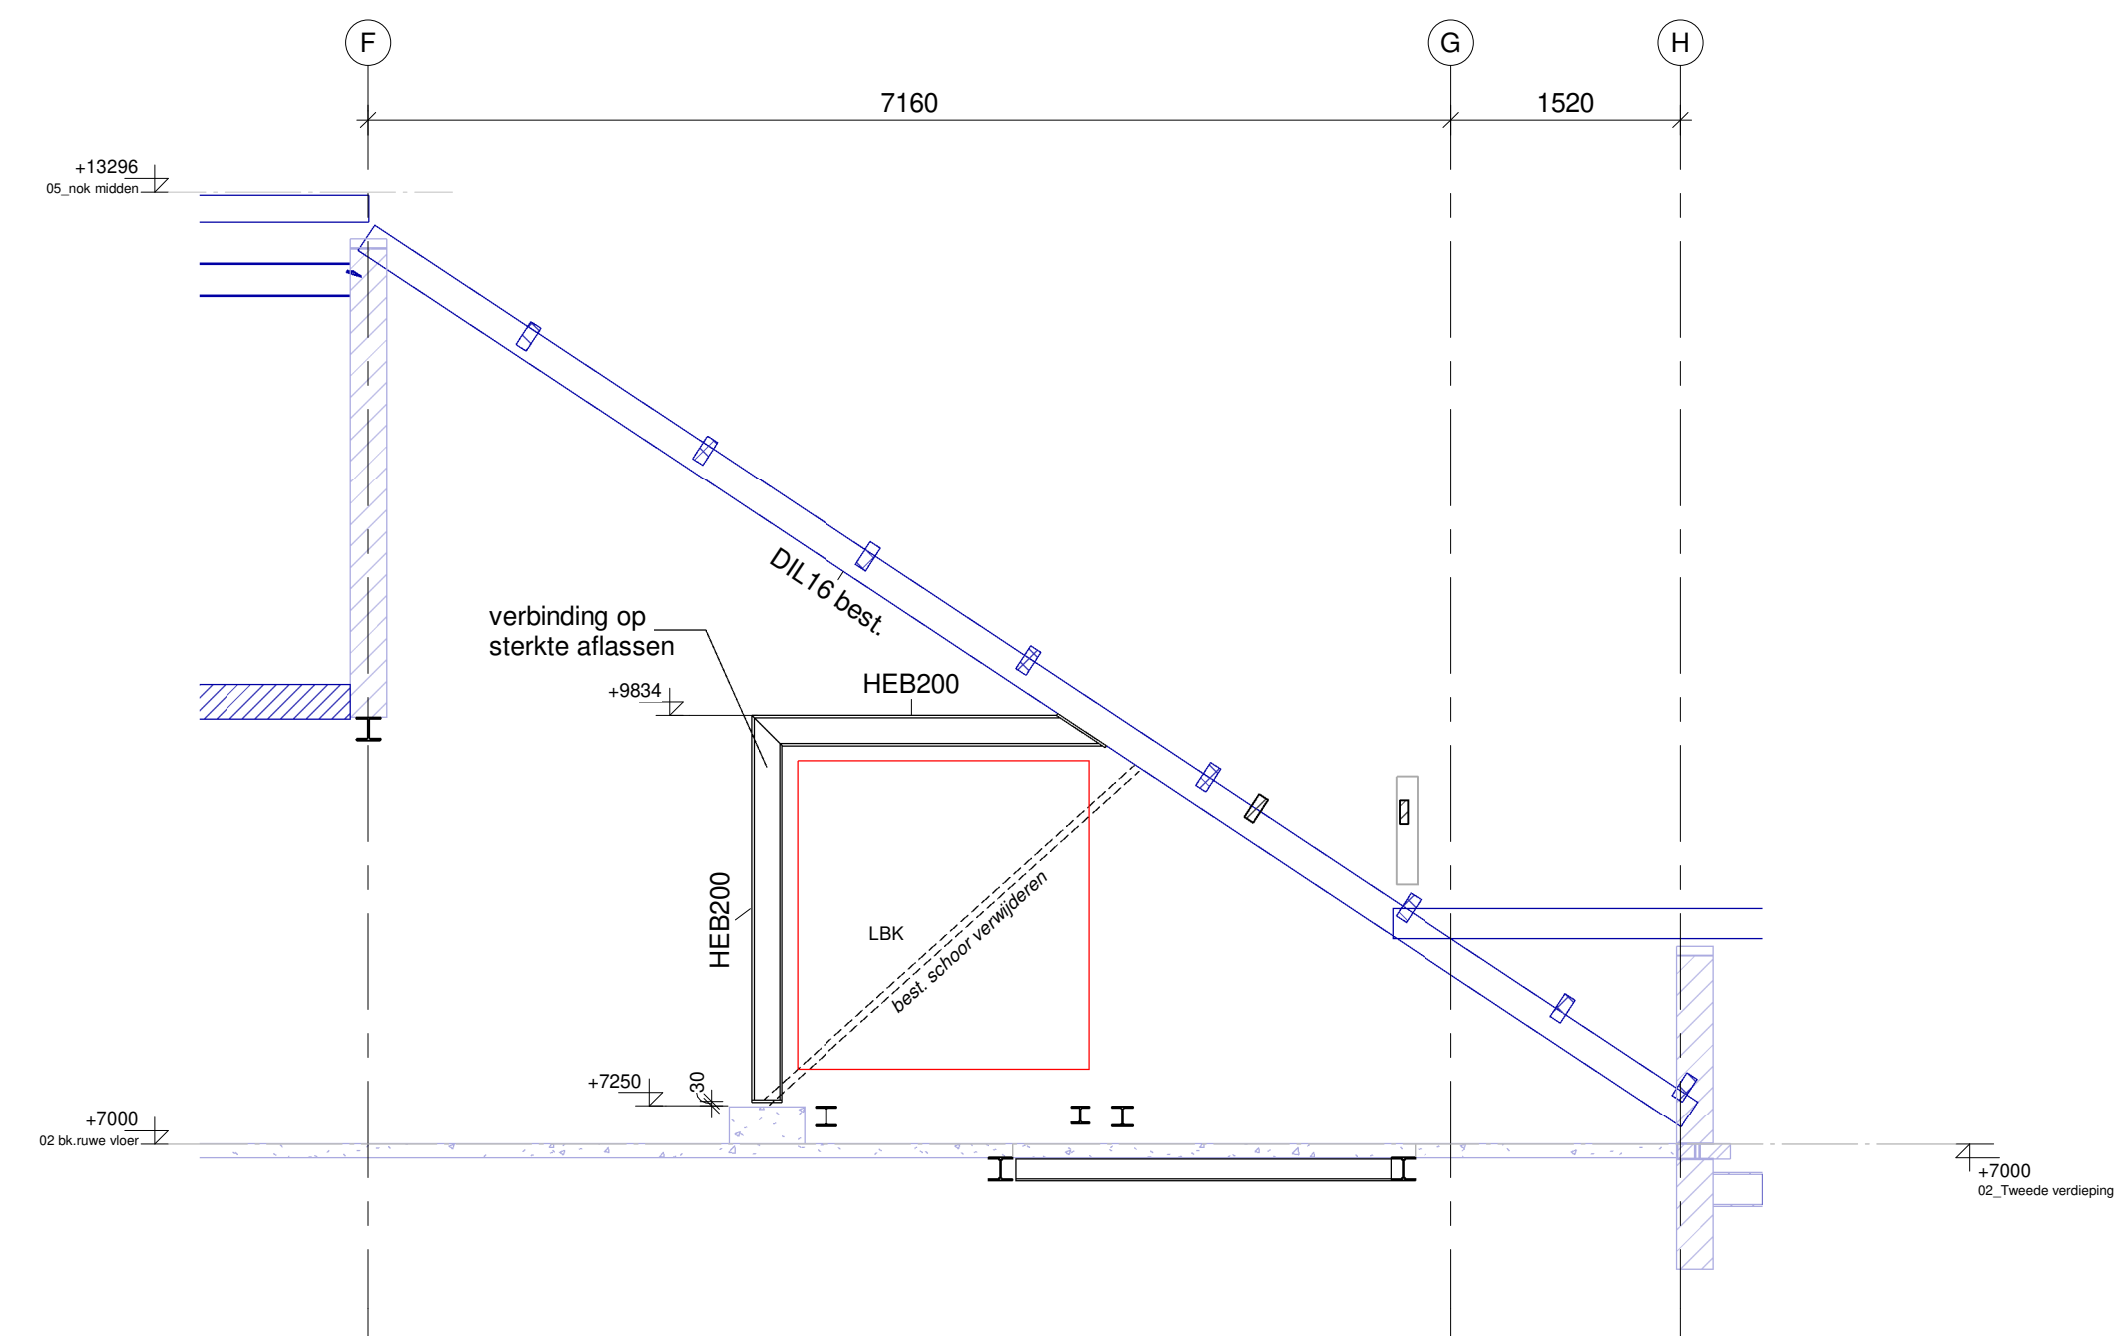


Aanzicht 1/2 stalen spant best.

1 : 50

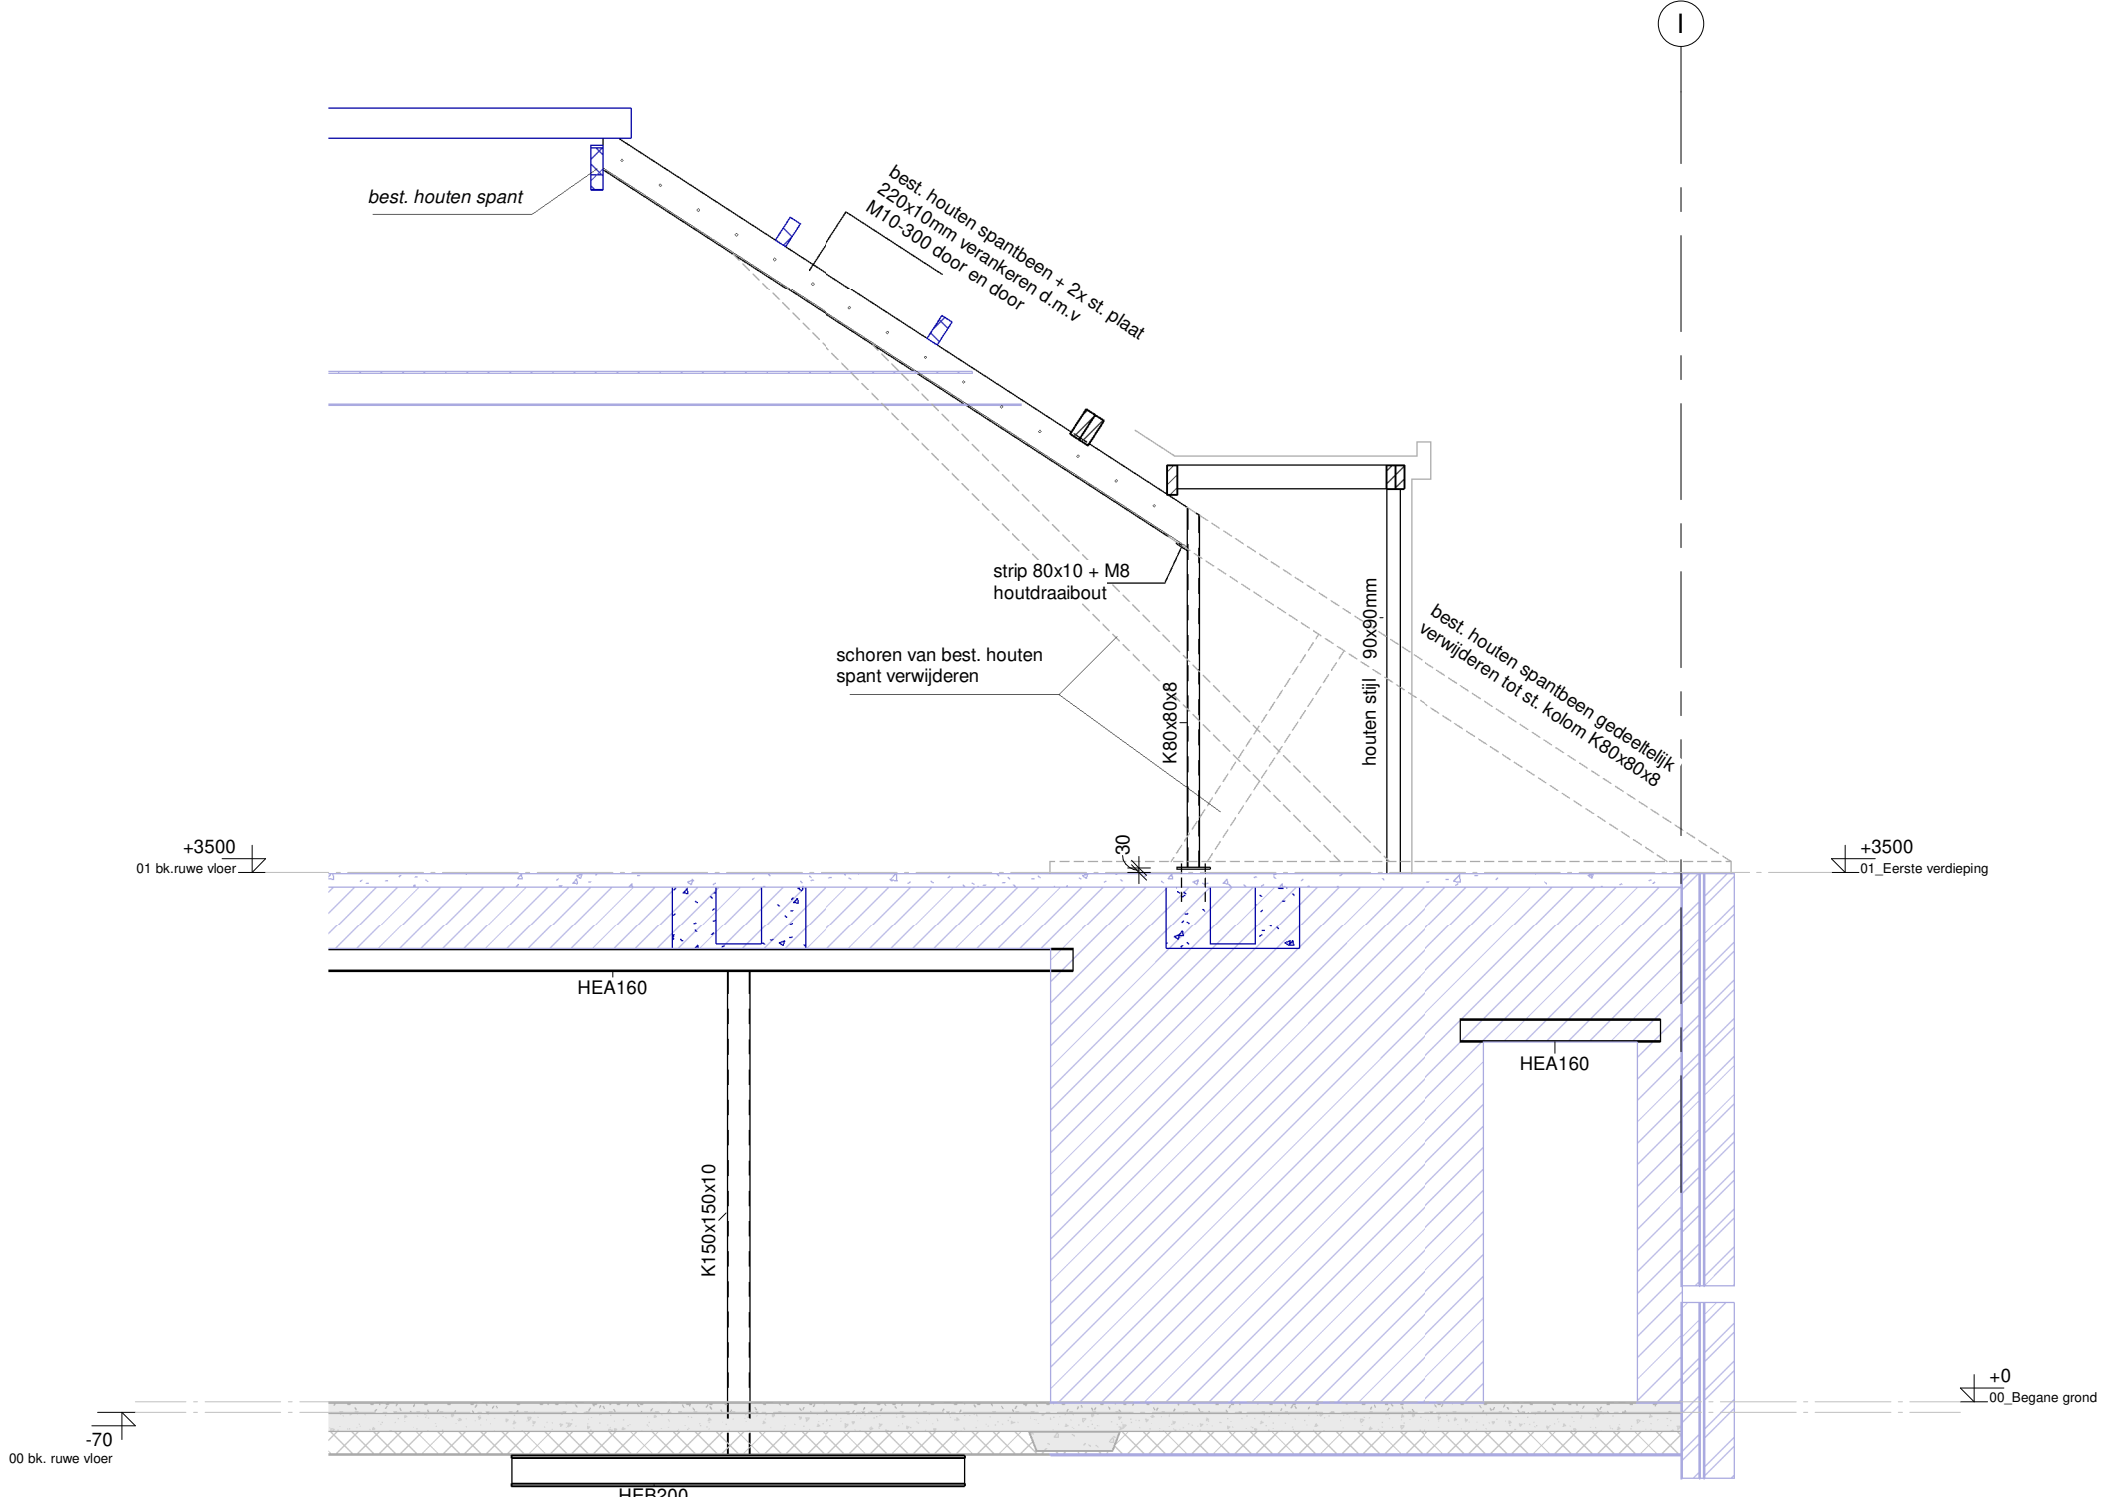

Aanzicht houten 1/2 spant 2 best

1 : 50

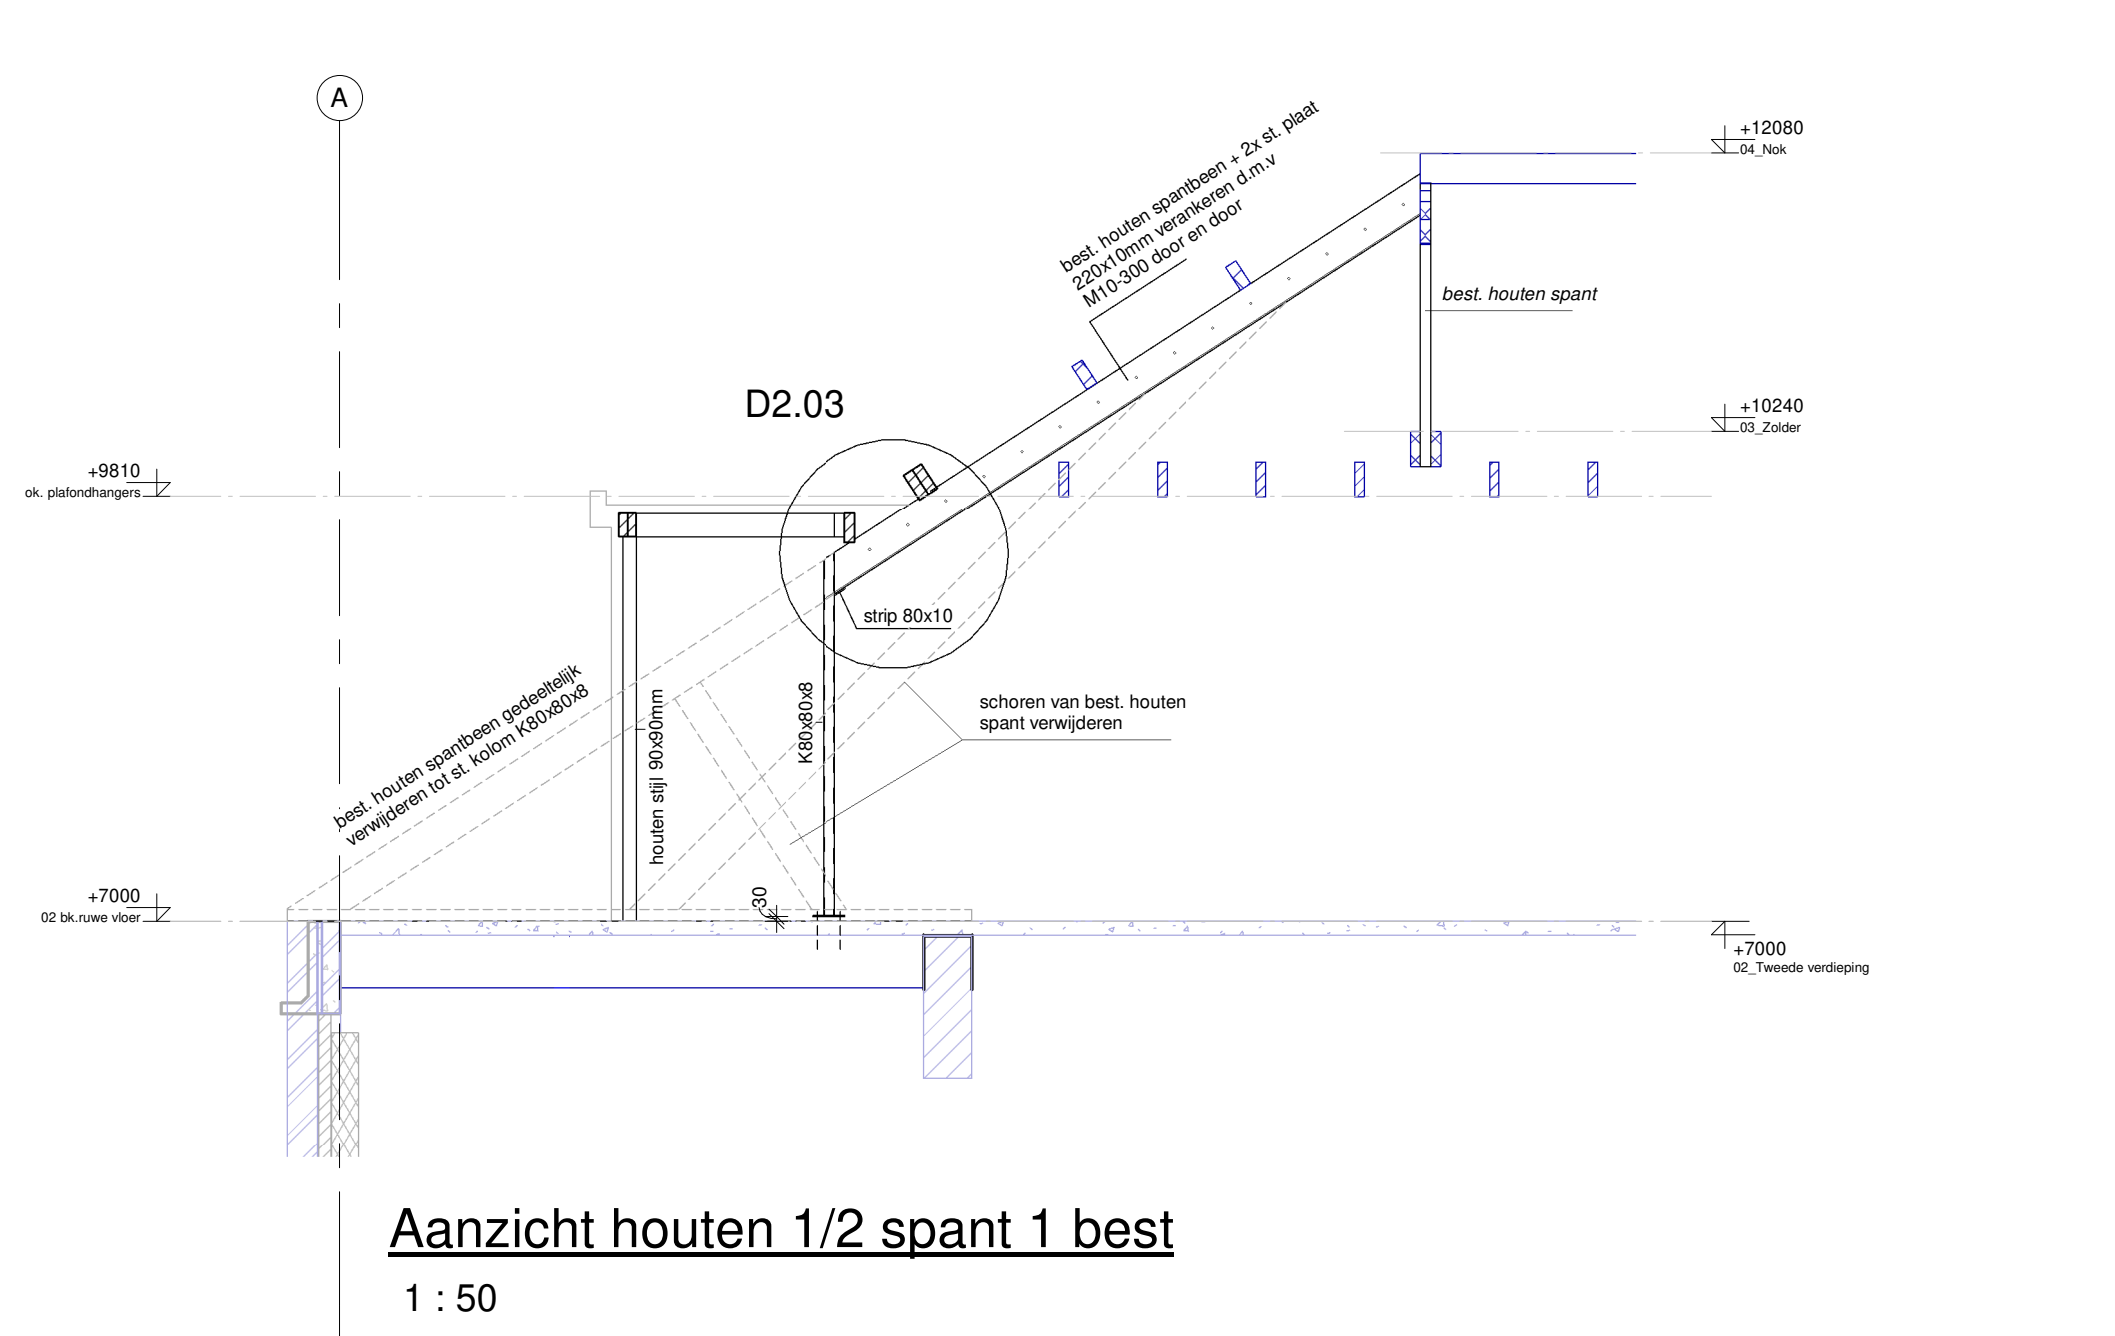


Aanzicht houten 1/2 spant 1 best

1 : 50


- RENVOOI STAALCONSTRUCTIE**
- Staalwalleit kokers en buizen S275 (tenzij anders vermeld).
 - Staalwalleit overig S235 (tenzij anders vermeld).
 - Kwaliteit ankers: minimaal 4.6.
 - Kwaliteit houten: minimaal 8.8.
 - Staalbehandeling volgens de geldende normen.
 - Oplegplaat stalen liggers op metselwerk 1x profielhoogte met een minimum van 150mm (tenzij anders vermeld).
 - Staalconstructies in bestaand onder spanning aanbrengen.
 - Staalconstructies in contact met buitenlucht of onder peil behandelen tegen corrosie.
 - Detailberekening staalconstructie ter controle aanbieden aan ons bureau.

- HOUTEN BALKLAAG / DAK**
- Houtwalleit C18 (tenzij anders vermeld).
 - T.b.v. schilfwerk / stijfheid vloer underlayment 18mm of gelijkwaardig toepassen + verspringend aanbrengen.
 - Balkenden op metselwerk voorzien van haakankers of l.p.v. dak stormankers h.o.h. max. 1200mm.
 - Verankerung houten balklaag aan stalen balk / L-staal d.m.v. strip 100x50x3 + 2 houddraadbouten M6.
 - Verankerung dakplaten volgens leverancier.

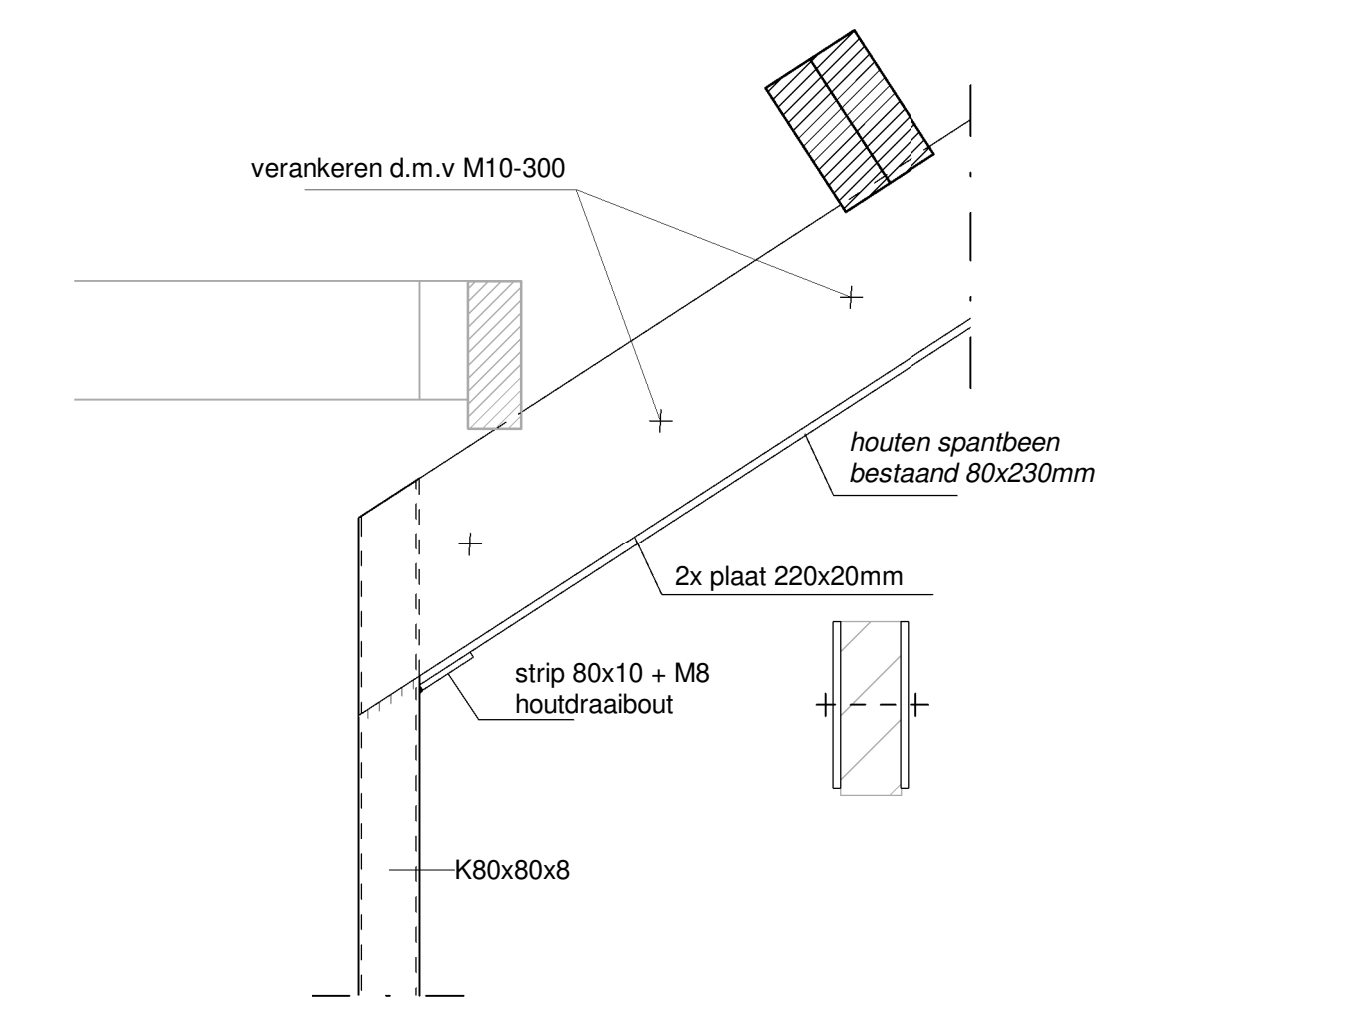

Detail 2.03

1 : 10

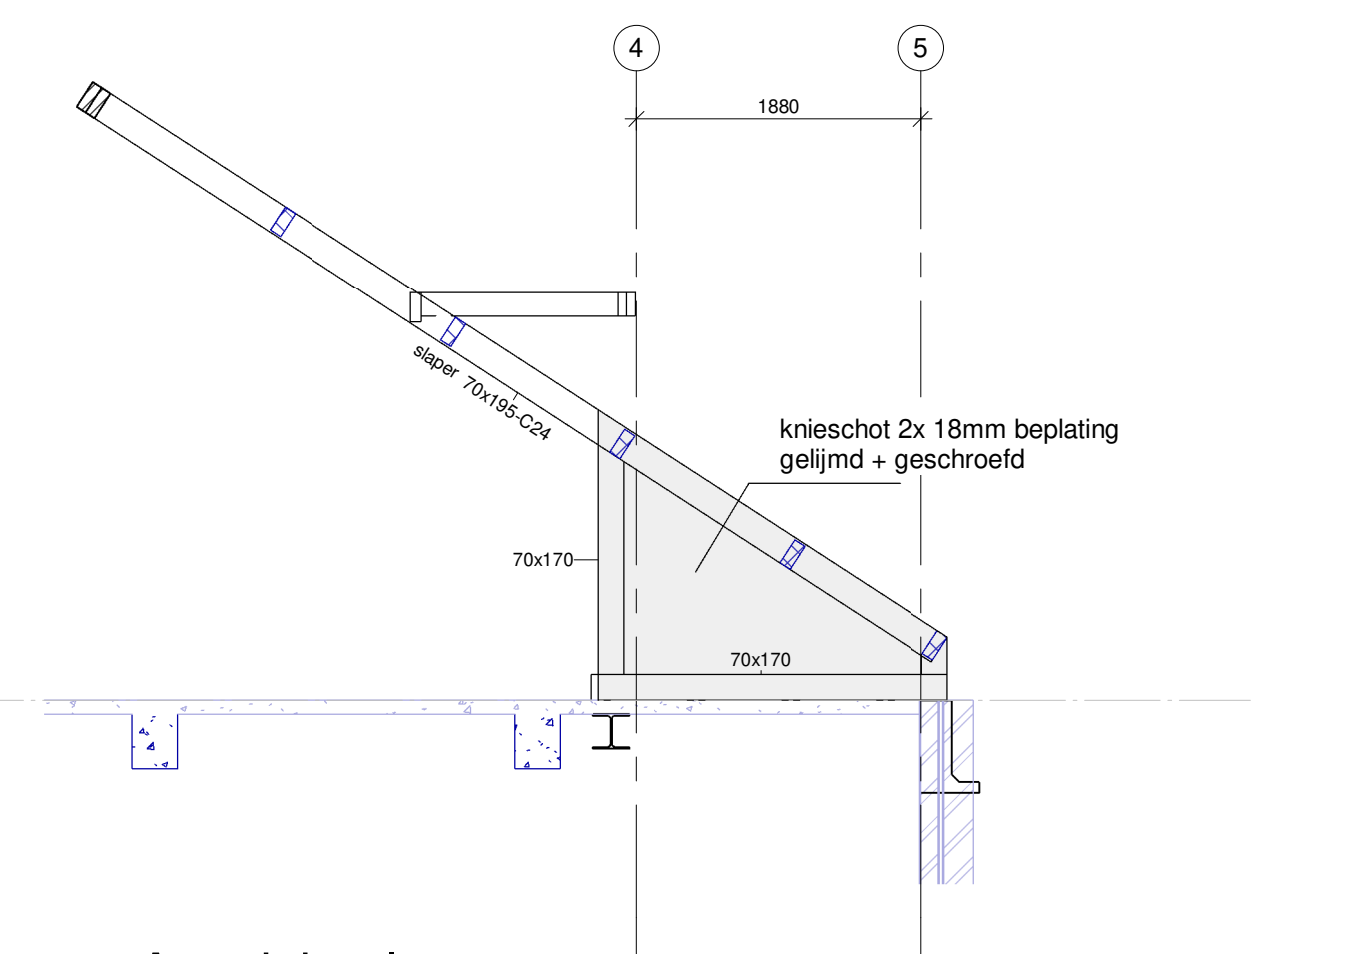

Aanzicht slaper

1 : 50

Alle maten in het werk te controleren

wijz. D	
wijz. C	
wijz. B	
wijz. A	
datum	19-04-2022

projectleider M.A.	project Willemspoort Tilburg Gebouw D
tekenaar P.B.	architect Gis architectuur interieur Goirkezijsstraat 3 5046 GS Tilburg tel. 06 28777825 email.info@gisarchitectuurinterieur.nl
werknnummer 21-060	opdracht Born Advies Nieuwlandstraat 7 5038 SL Tilburg tel. 013 - 7370190 email.info@bornadvies.nl
tekeningnummer UC103	
schaal 1:100	onderdeel Uitvoeringsgereed Ontwerp Kapplan , zoldervloer