I H G F E D C B A

SCHOOL / KDV

DAK

2E VERDIEPING

1E VERDIEPING

BEGANE GROND

PV PANELEN

PV PANELEN

WERKTUIGKUNDIGE INSTALLATIE VOEDINGEN

ELEKTROTECHNISCHE INSTALLATIE SCHOOL 2E VERDIEPING

TECHNISCHE RUIMTE SCHOOL 2E VERDIEPING

OVK 2-1

TECHNISCHE RUIMTE 2E VERDIEPING

OMVORMER

WERKKAST 2E VERDIEPING

OMVORMER

ELEKTROTECHNISCHE INSTALLATIE SCHOOL 1E VERDIEPING

HOOFDVERDELER SCHOOL / KINDERDAGVERBLIJF

HVK

ONDERVERDELER KDV BEGANE GROND

OVK 0-1

ELEKTROTECHNISCHE INSTALLATIE SCHOOL & KVD BEGANE GROND

VOEDING VANUIT NUTS LEVERANCIER

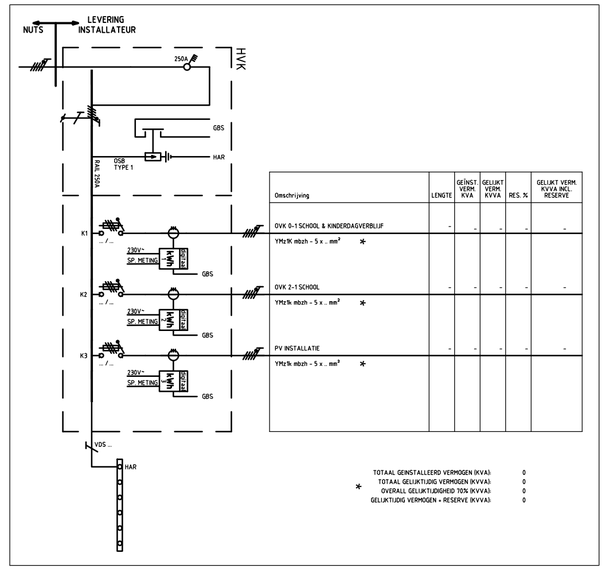

! Belangrijk

Maatvoering, locatie, dimensionering en brandwerende, constructieve voorzieningen definitief te bepalen volgens opgave werktekeningen en berekeningen installateur en zijn niet van deze tekening af te leiden

code	datum	wijziging	gewijzigd	gecontroleerd

Boink
Project & Energiemanagement B.V.

Bezoekadres:
Gulberg 31, unit 1
5674 TE Nuenen
T: +31(0)402076207
E: bpem@bpem.nl

projectnummer: 2115

project	BS KC Willemspoort Ringbaan-Zuid 500 Tilburg
opdrachtgever	Xpect primair J. Asselbergsweg 38 5026 RR Tilburg
onderwerp	Elektrotechnische installatie Principeschema Energieverdeling

status: CONCEPT TO

schaal	N.v.t.
tekenaar	-
engineer	RH
projectleider	FP
datum	19-4-2022

gecontroleerd

formaat: A2

bladnummer: EP-01

datum | bladnummer | bouwkundige onderlegger