


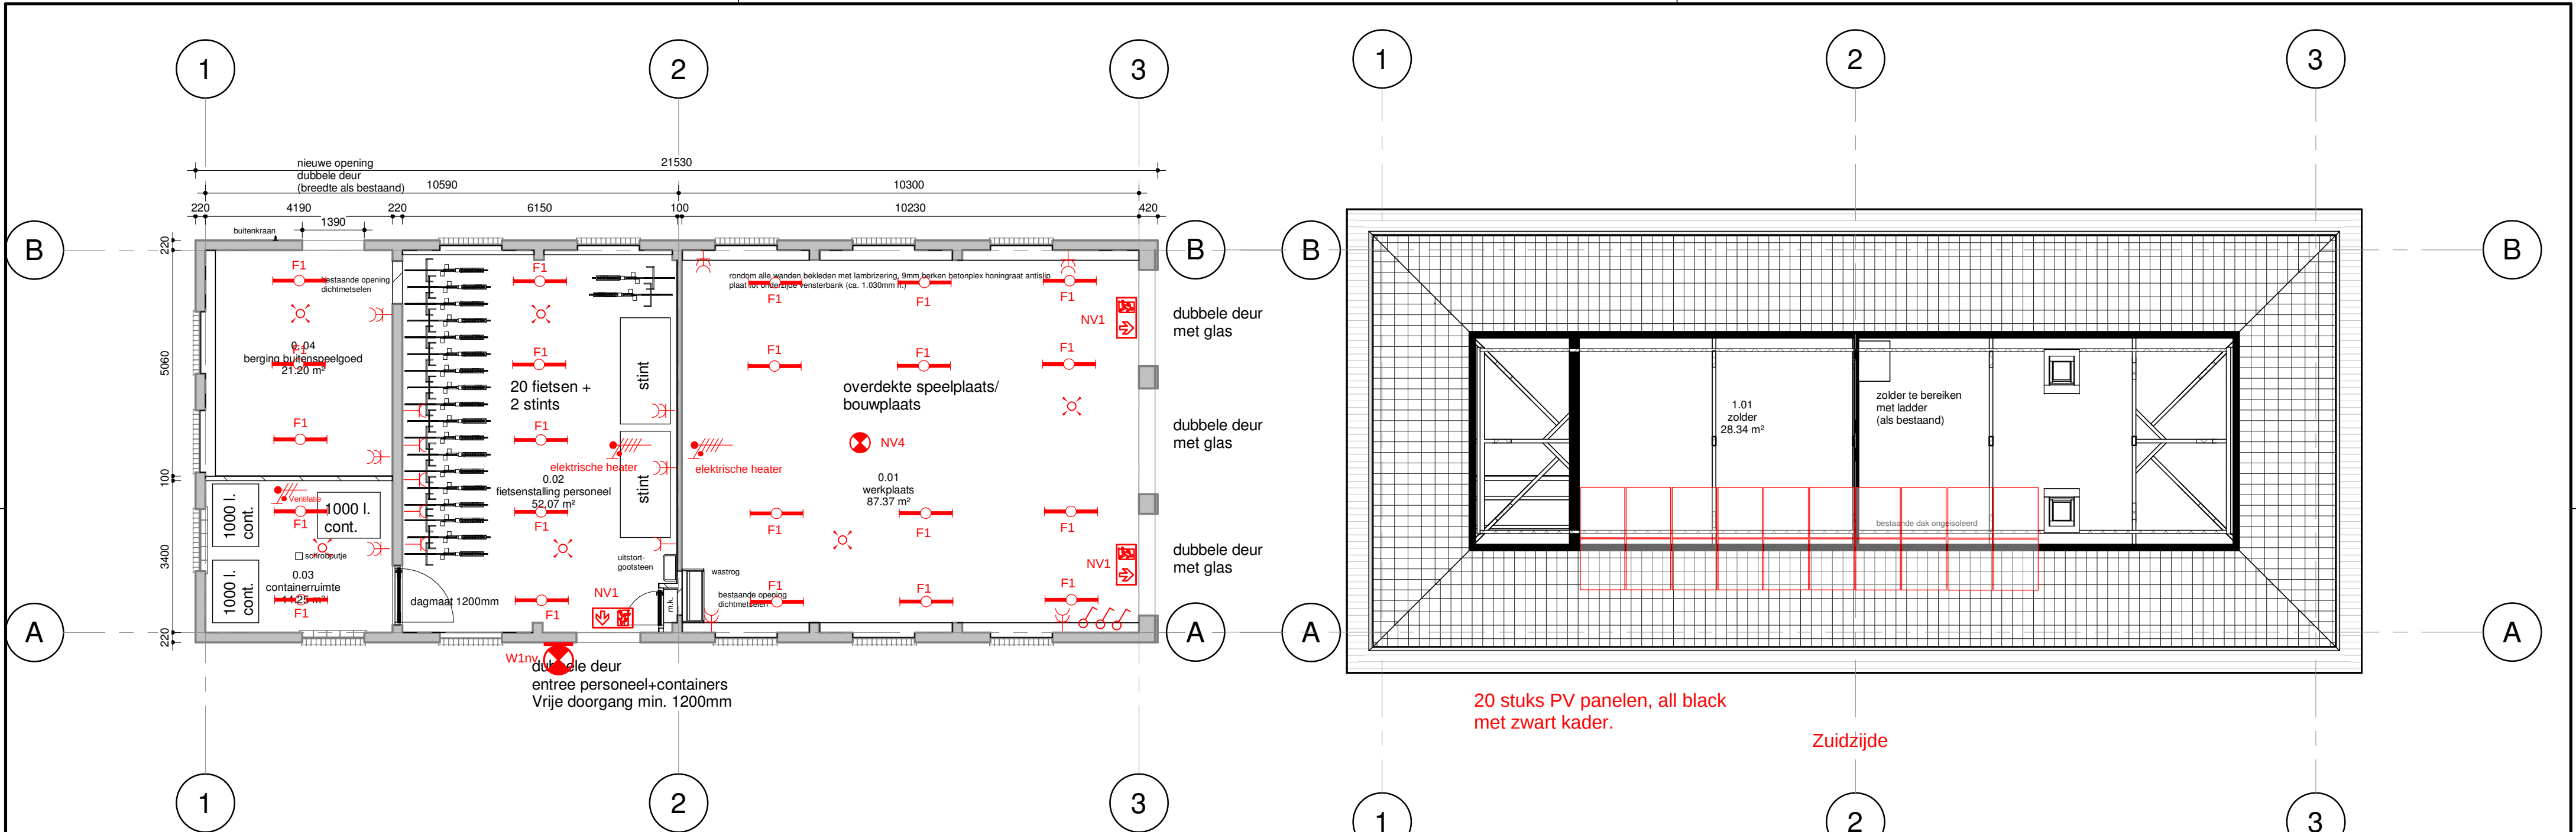


plattegrond begane grond

plattegrond verdieping

doorsnede A-A

Belangrijk
Maak gebruik van de dimensionering en brandwerende, constructieve voorzieningen definitief te bepalen volgens opgave werktekeningen en berekeningen installateur en zijn niet van deze tekening af te leiden

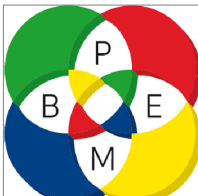bladnummer		datum		 Boink Project & Energiemanagement B.V.				Bezoekadres: Gulberg 31, unit 1 5674 TE Nuenen T: +31 (0) 402076207 E: bpem@bpem.nl		projectnummer 2115	
bouwkundige onderlegger		project			BS KC Willemspoort Ringbaan-Zuid 500, Tilburg			status TO			
		opdrachtgever			Xpect primair						
		onderwerp			Elektrotechnische installaties gebouw G			schaal		gecontroleerd	formaat
								tekenaar			
								engineer			
						projectleider	FP			bladnummer	
						datum	19-4-2022				