


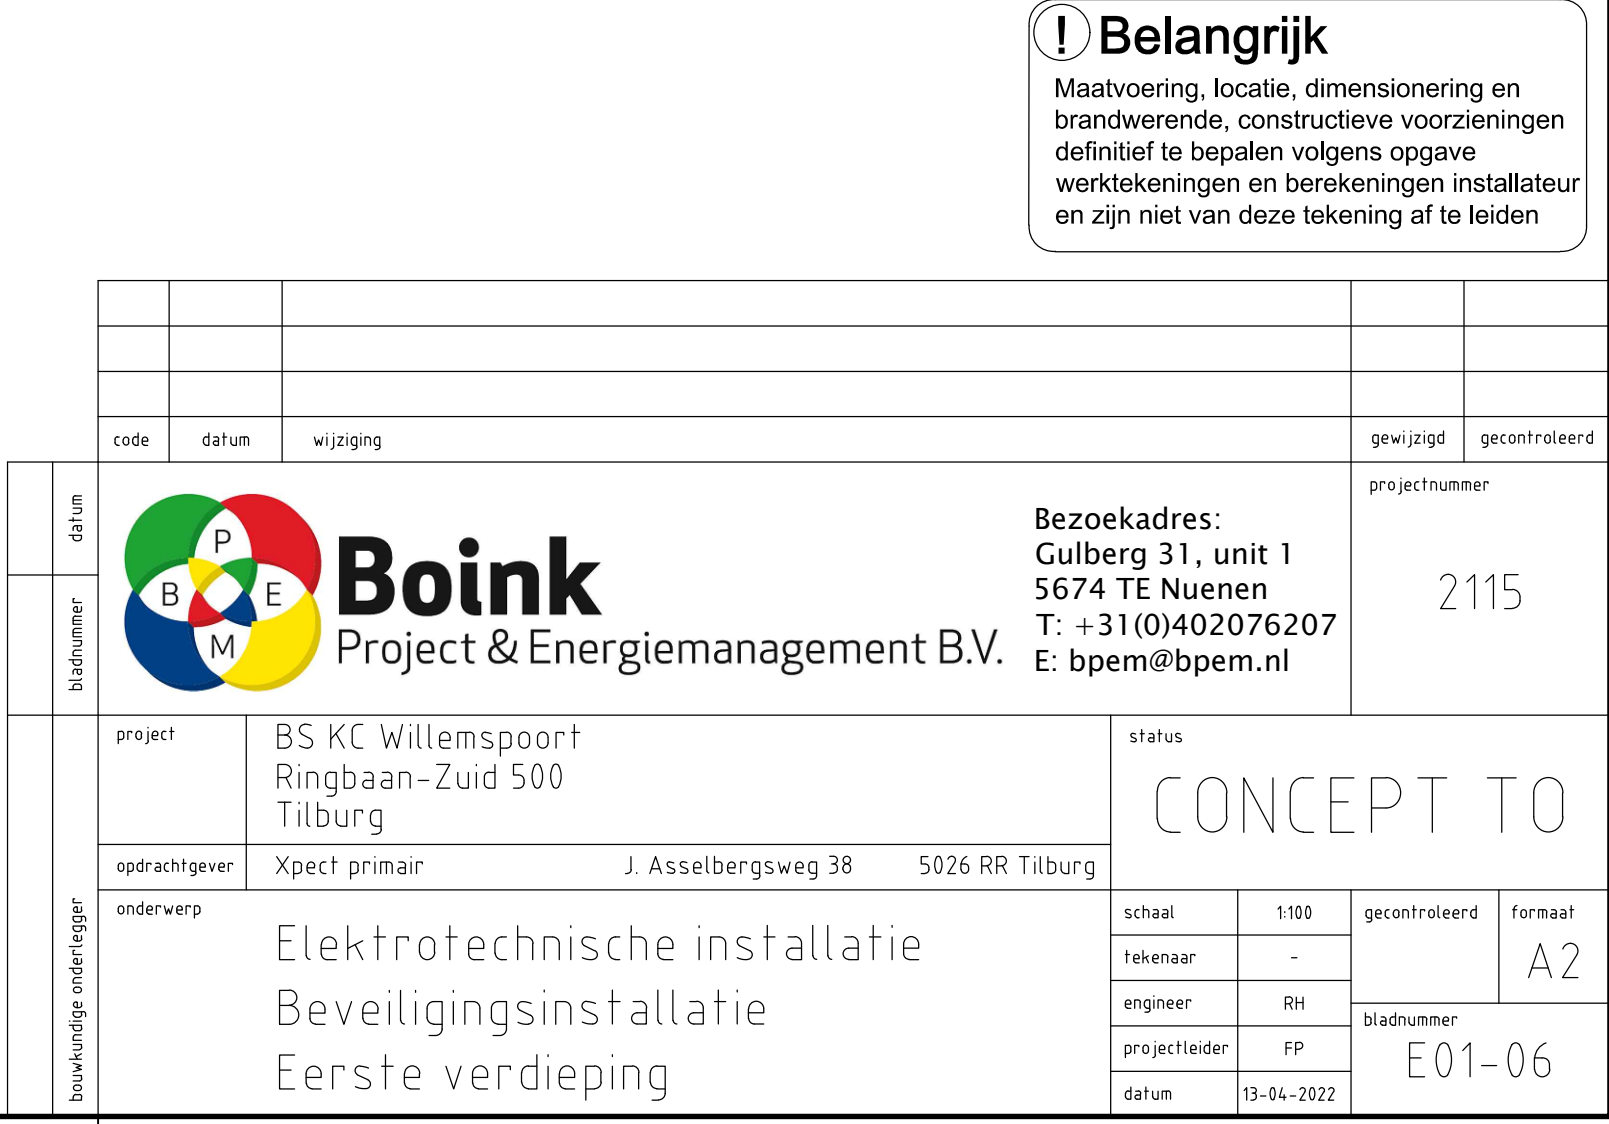

Symbol	Omschrijving	Symbol	Omschrijving
	Vergelieningsrichting		Intercom videfoon
	Aansluitpunt 1 fase, nul en beschermingscontact		Handbrandmelder
	Aansluitpunt 3 fasen, nul en beschermingscontact		Melder, multi-criteria
	Contactdoos 3 fasen, nul en beschermingscontact		Melder, rook, optisch
	Contactdoos 2 fasen, nul en beschermingscontact, waterdicht		Ingangseenheid
	Contactdoos, perilex		Flitslicht
	Contactdoos 1-voudig met beschermingscontact		Nevenindicator
	Contactdoos 2-voudig met beschermingscontact		Signaalgever akoestisch slow whoop
	Contactdoos verlichting, 2-voudig wandcontactdoos		Centrale, brandmeld-
	Contactdoos 2-voudig met beschermingscontact in 2 inbouwdozen		Codeslot
	Patchkast		Passief Infrarood
	Aansluitpunt data		Contact, magneet-
	Aansluitpunt data 2-voudig		Signaalgever optisch
	Detector, plafond		Schakelaar, 1-polig
	Thermostaaf / Co2 leiding, onbedraad		Lichtschaakelaar, PIR, 180 graden
	Afstelcombinatie		Schakelaar, 1-polig, met thyristorregeling
	Signalering invalidenoliet		Schakelaar, 3-polig (Werschaakelaar)
	Zusteroproep schakelaar		Schakelaar voor zonerings op en neer
	Zusteroproep frekschakelaar		Armatuur op wand met inbouwpunt aan buitenzijde

Vermogenscode	Omschrijving
AIRC0	Airco splitunit f.b.v. Serverruimte
AFZ	Afzuigventilator
ALG	Algemeen
BO	Boiler
COM	Comode Lift
DC	Deurcontroller
DR	Droger
LBK	Luchtbehandelingskast
LIFT	Voeding Lift
KA1	Koffieautomaat
KK	Koelkast
PK	Patchkast
RK	Regelkast
SEP	Separate groep
SM	Schoonmaak
VW	Vaafwasser
VZ	Vriezer
WiFi	WiFi
WM	Wasmachine
WP01-w-w	Warmtepomp water/water
ZW	Zonwering

! Belangrijk
Maatvoering, locatie, dimensionering en brandwerende, constructieve voorzieningen definitief te bepalen volgens opgave werktekeningen en berekeningen installateur en zijn niet van deze tekening af te leiden

[illegible]