


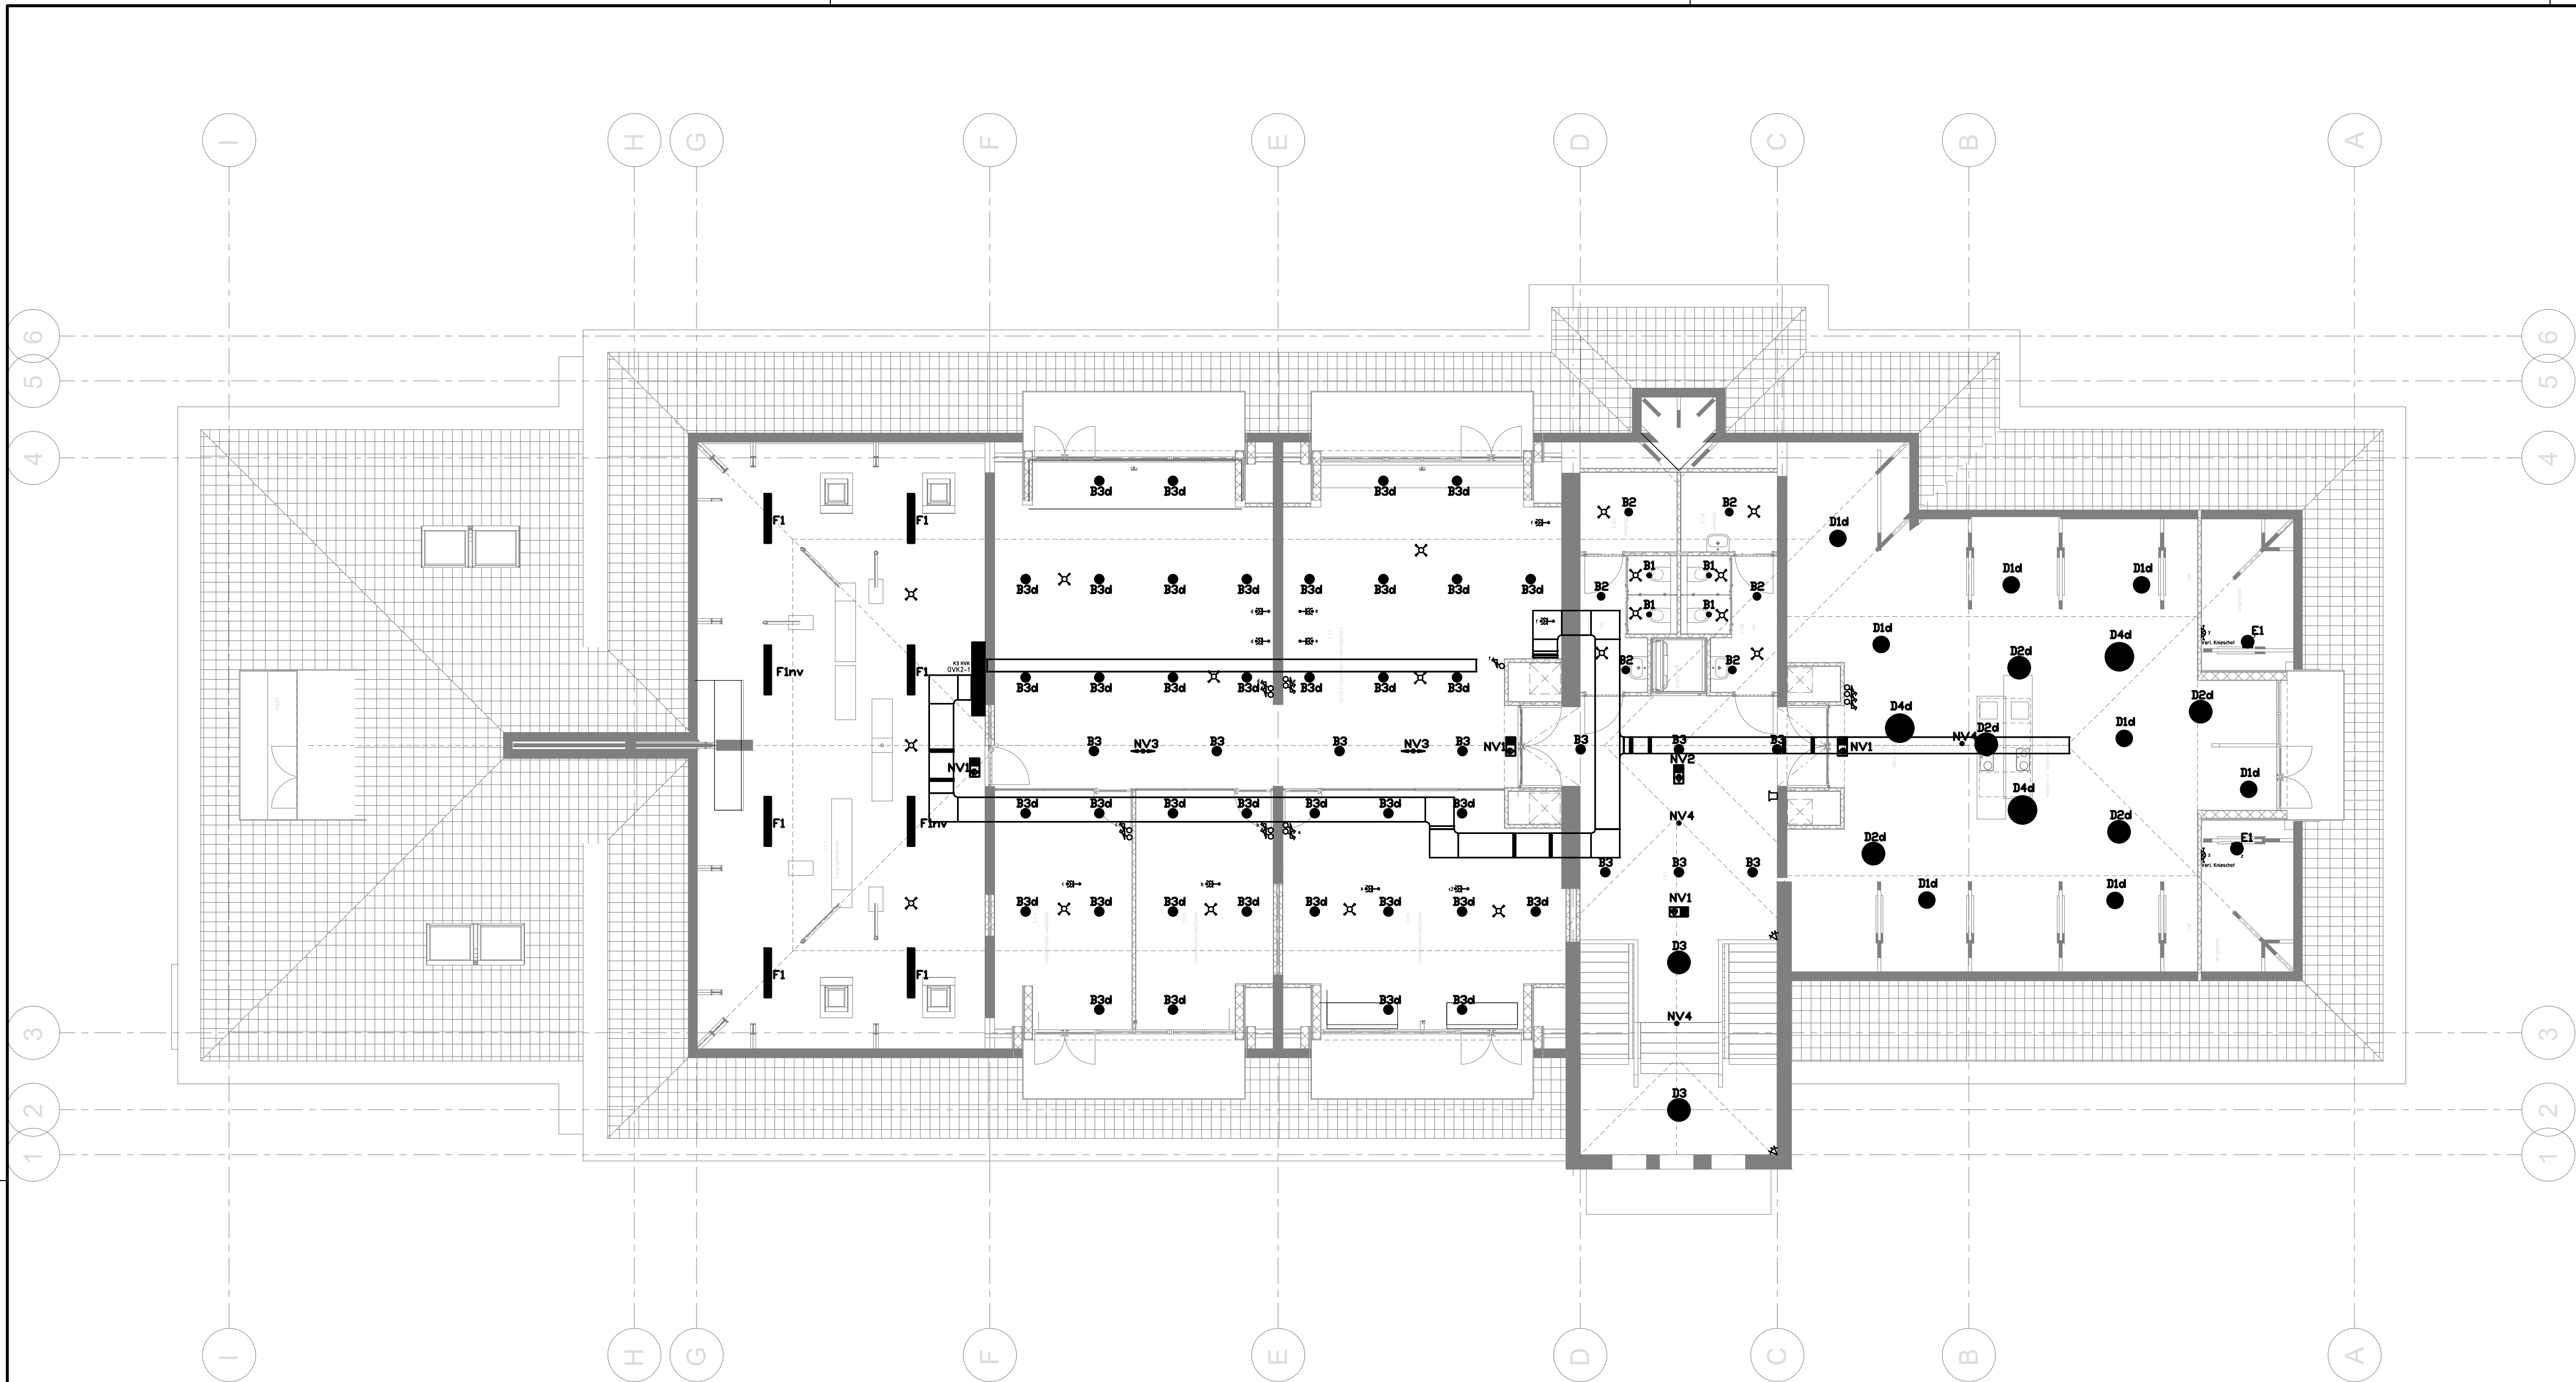

Symbool	Armatuuromschrijving
A1d	C95-R600x600 LED 3000 DALI 840 MP
A2d	C95-R600x600 LED 4000 DALI 840 MP
A3d	C95-R600x600 LED 4800 DALI 840 MP
B1	D70-R92 LED 700 HF 840 MB SF/VH
B2	D70-R155 LED 1400 HF 840 SM/VH
B3	D70-R195 LED 2200 HF 840 SM/VH
B3d	D70-R195 LED 2200 DALI 830 SM/VH
C1d	D35-R230 LED 1400 DALI 830 DP
D1d	C95-PC375 LED 1400 DALI 840 DP
D2d	C95-PC525 LED 2800 DALI 840 DP
D3	C95-PC525 LED 4400 HF 840 DP
D4d	C95-PC675 LED 4600 DALI 840 DP
E1	A25-S280 LED 1100 HF SMR-SEN 840
F1	I60-1200 LED 4600 HF 840 DP
G1	C95-SC525 LED 2600 HF E1/S 840 DP (wandmontage)
NV1	E80-R 10x26 UP LED E1/ST
NV2	E80-R 10x26 L/R LED E1/ST
NV3	E85-R C LED E1/ST
NV4	E85-R VB LED E1/ST

! Belangrijk
Maatvoering, locatie, dimensionering en brandwerende, constructieve voorzieningen definitief te bepalen volgens opgave werktekeningen en berekeningen installateur en zijn niet van deze tekening af te leiden

			code	datum	wijziging		
						gewijzigd	gecontroleerd
						projectnummer	
						2115	
			B P E M				