


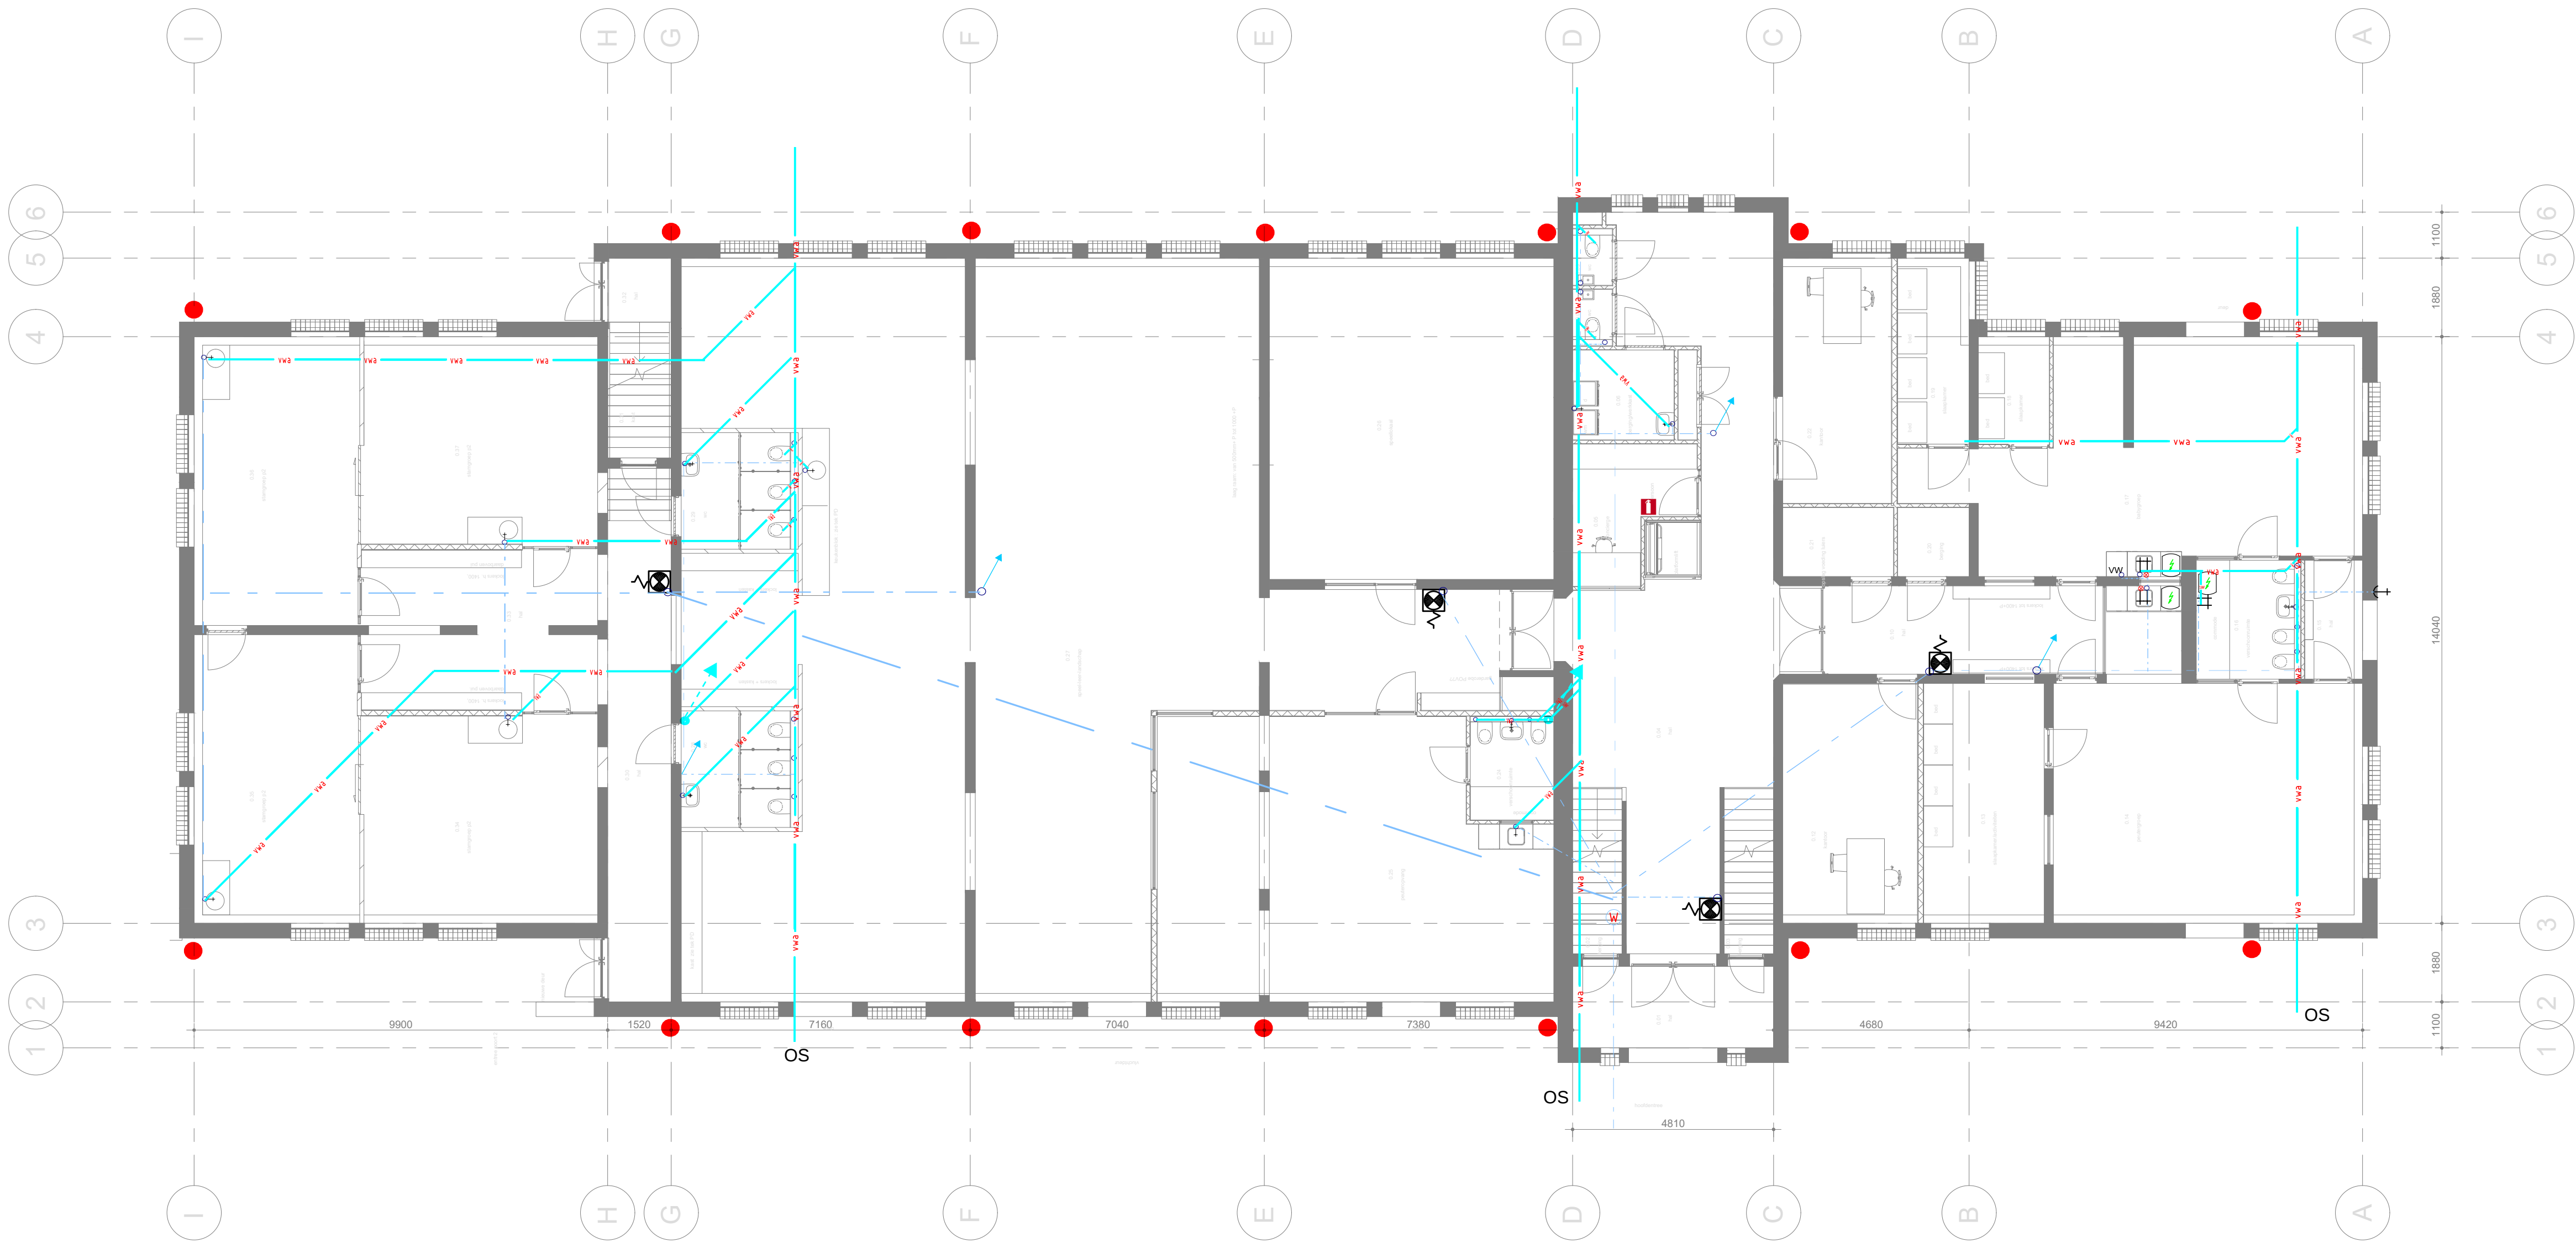

	Natte brandleiding
	Droge brandleiding
	Koudtapwater-bsh
	Bronwater retourleiding
	Bronwater aanvoerleiding
	Warmwater circulatieleiding
	Verwarmdwater tapwater
	Koudtapwater drinkwater
	Tappunt warmwater
	Tappunt koudwater
	Watermeter
	Tappunt bedrijfstwater

	Gevelkom
	Brand/nooddouche
	Tappunt
	Elektrische boiler
	Tappunt onthard water
	Tappunt demiwater
	Tappunt aquadest
	Tappunt osmosewater
	Mengkraan
	Brandhydrant
	Brandslanghaspel in kast
	Brandslanghaspel
	Draagbaar blustoestel

	Vuilwaterafvoer
	Ont- beluchtingsleiding
	Hemelwaterafvoer
	Straatkolk
	Pompput
	Controleput
	Olieafscheider
	Vetafscheider
	Verzamelput

! Belangrijk
Maatvoering, locatie, dimensionering en brandwerende, constructieve voorzieningen definitief te bepalen volgens opgave werktekeningen en berekeningen installateur en zijn niet van deze tekening af te leiden

code		datum	wijziging	gewijzigd	gecontroleerd
project		BS KC Willemspoort Ringbaan-Zuid 500 Tilburg			2115
opdrachtgever		Xpect primair J. Asselbergsweg 38 5026 RR Tilburg			
onderwerp		Werktuigbouwkundige installatie Sanitair installatie Begane grond			
status		TO			
schaal		1:100	gecontroleerd	formaat	
tekenaar		-	bladnummer		A2
engineer		RH			
projectleider		FP	bladnummer		W0-02
datum		19-4-2022			