


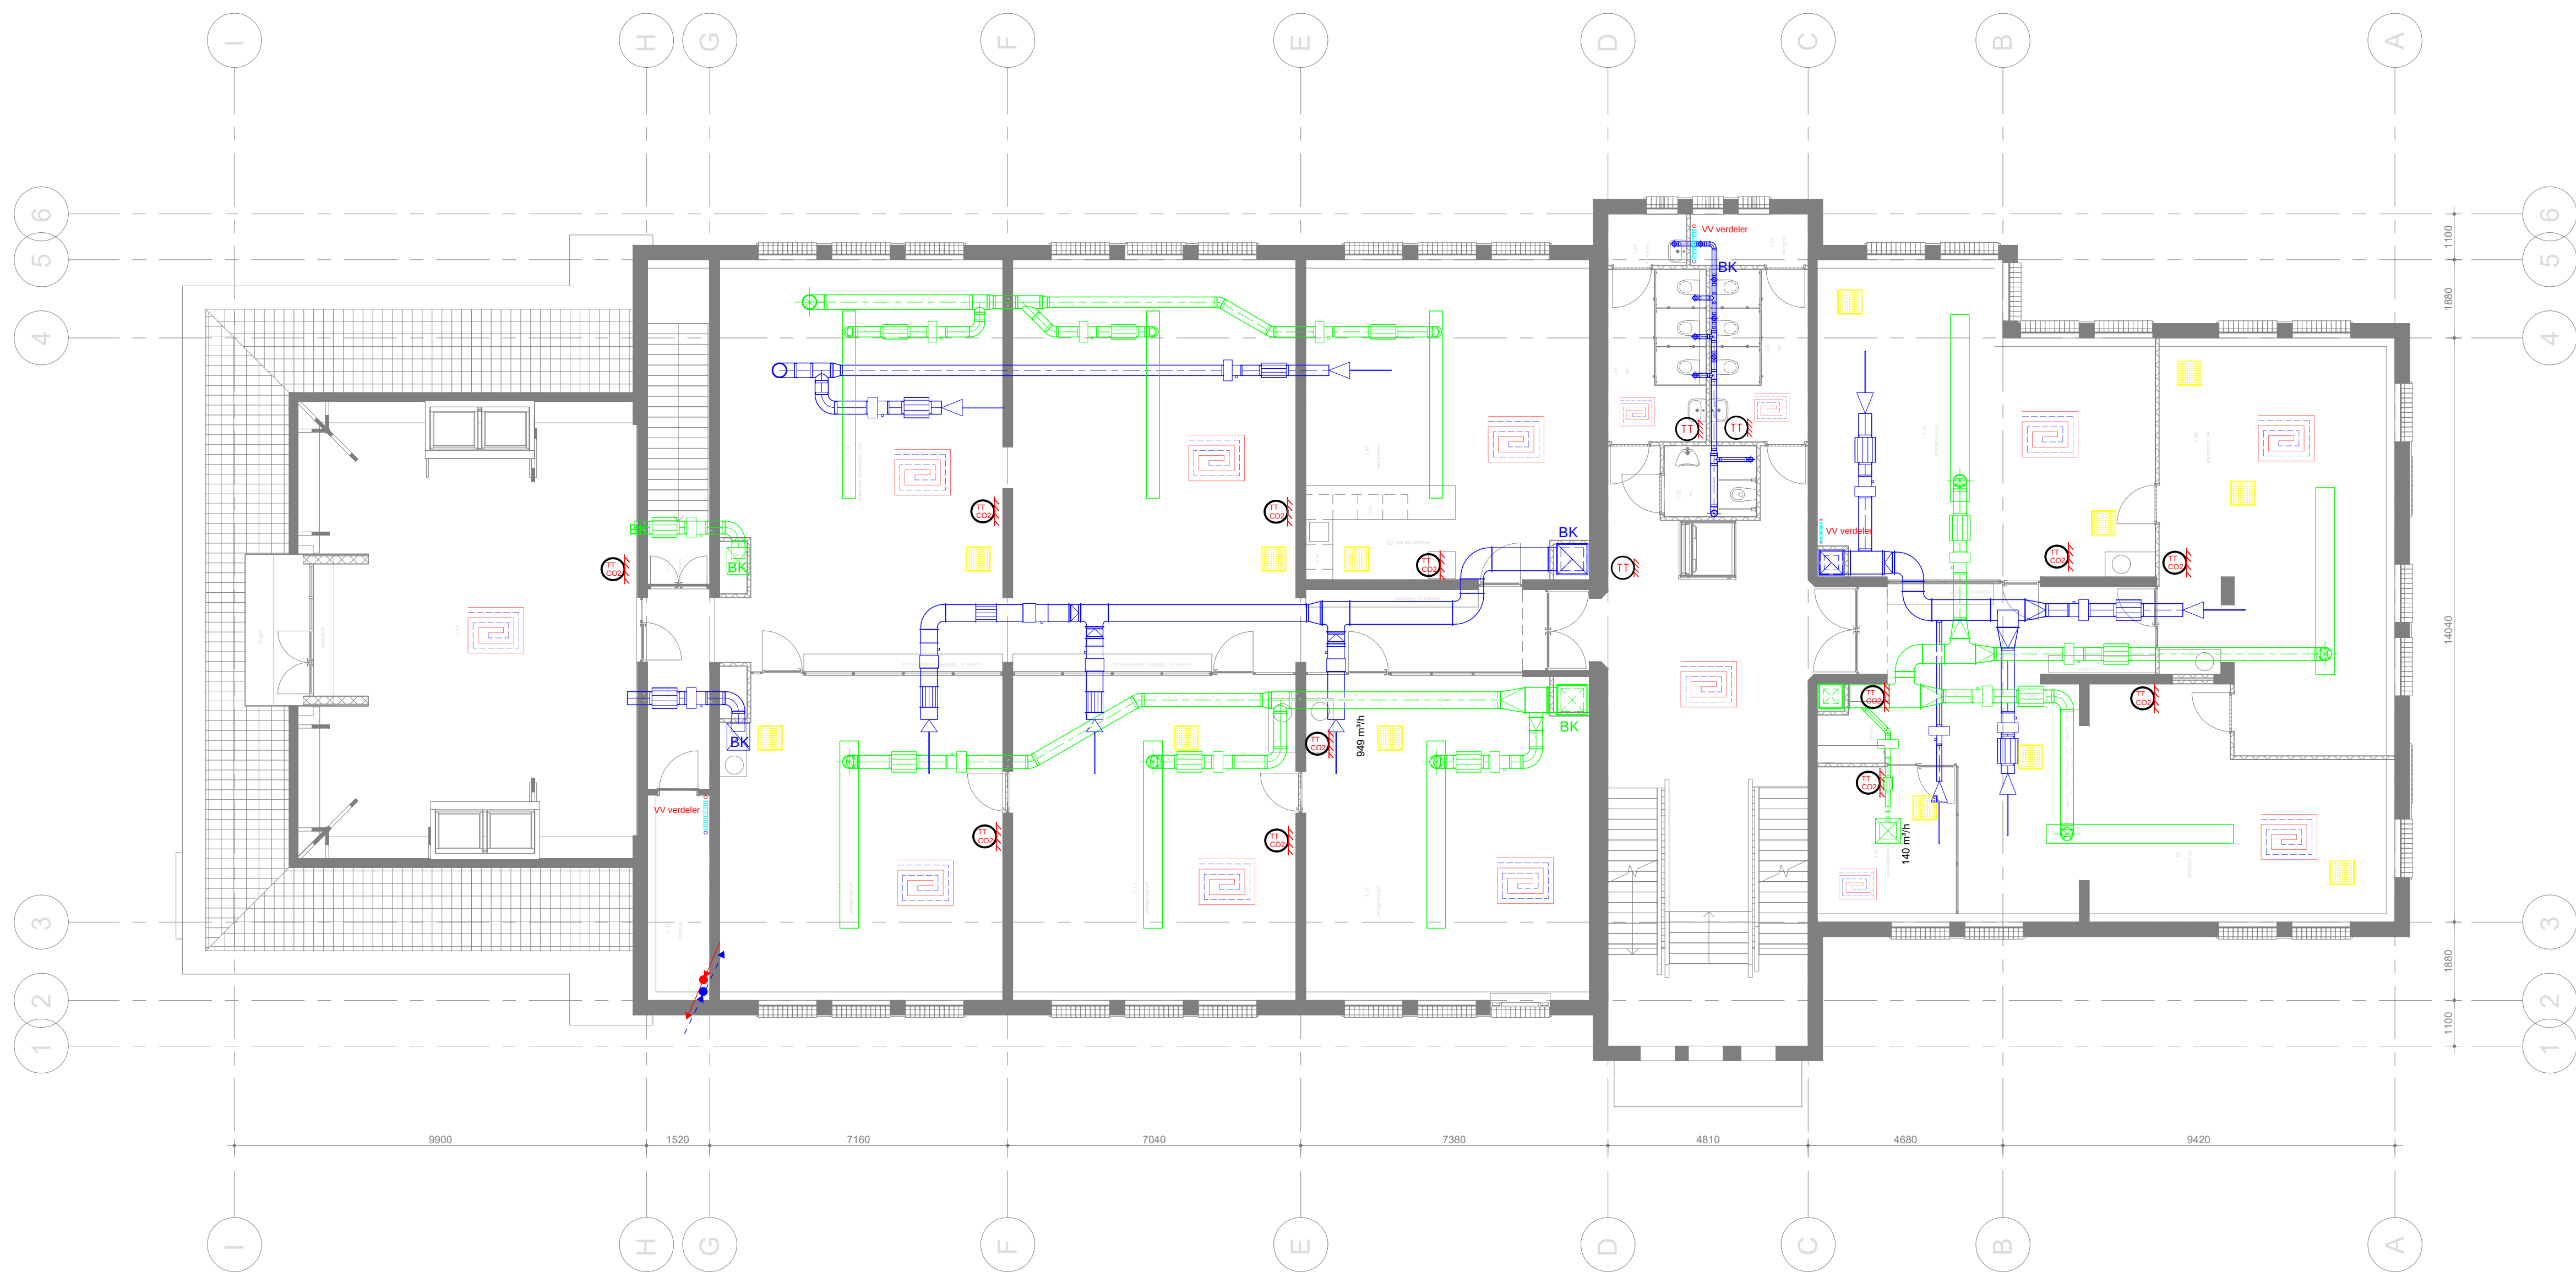

! Belangrijk
Maatvoering, locatie, dimensionering en brandwerende, constructieve voorzieningen definitief te bepalen volgens opgave werktekeningen en berekeningen installateur en zijn niet van deze tekening af te leiden
