


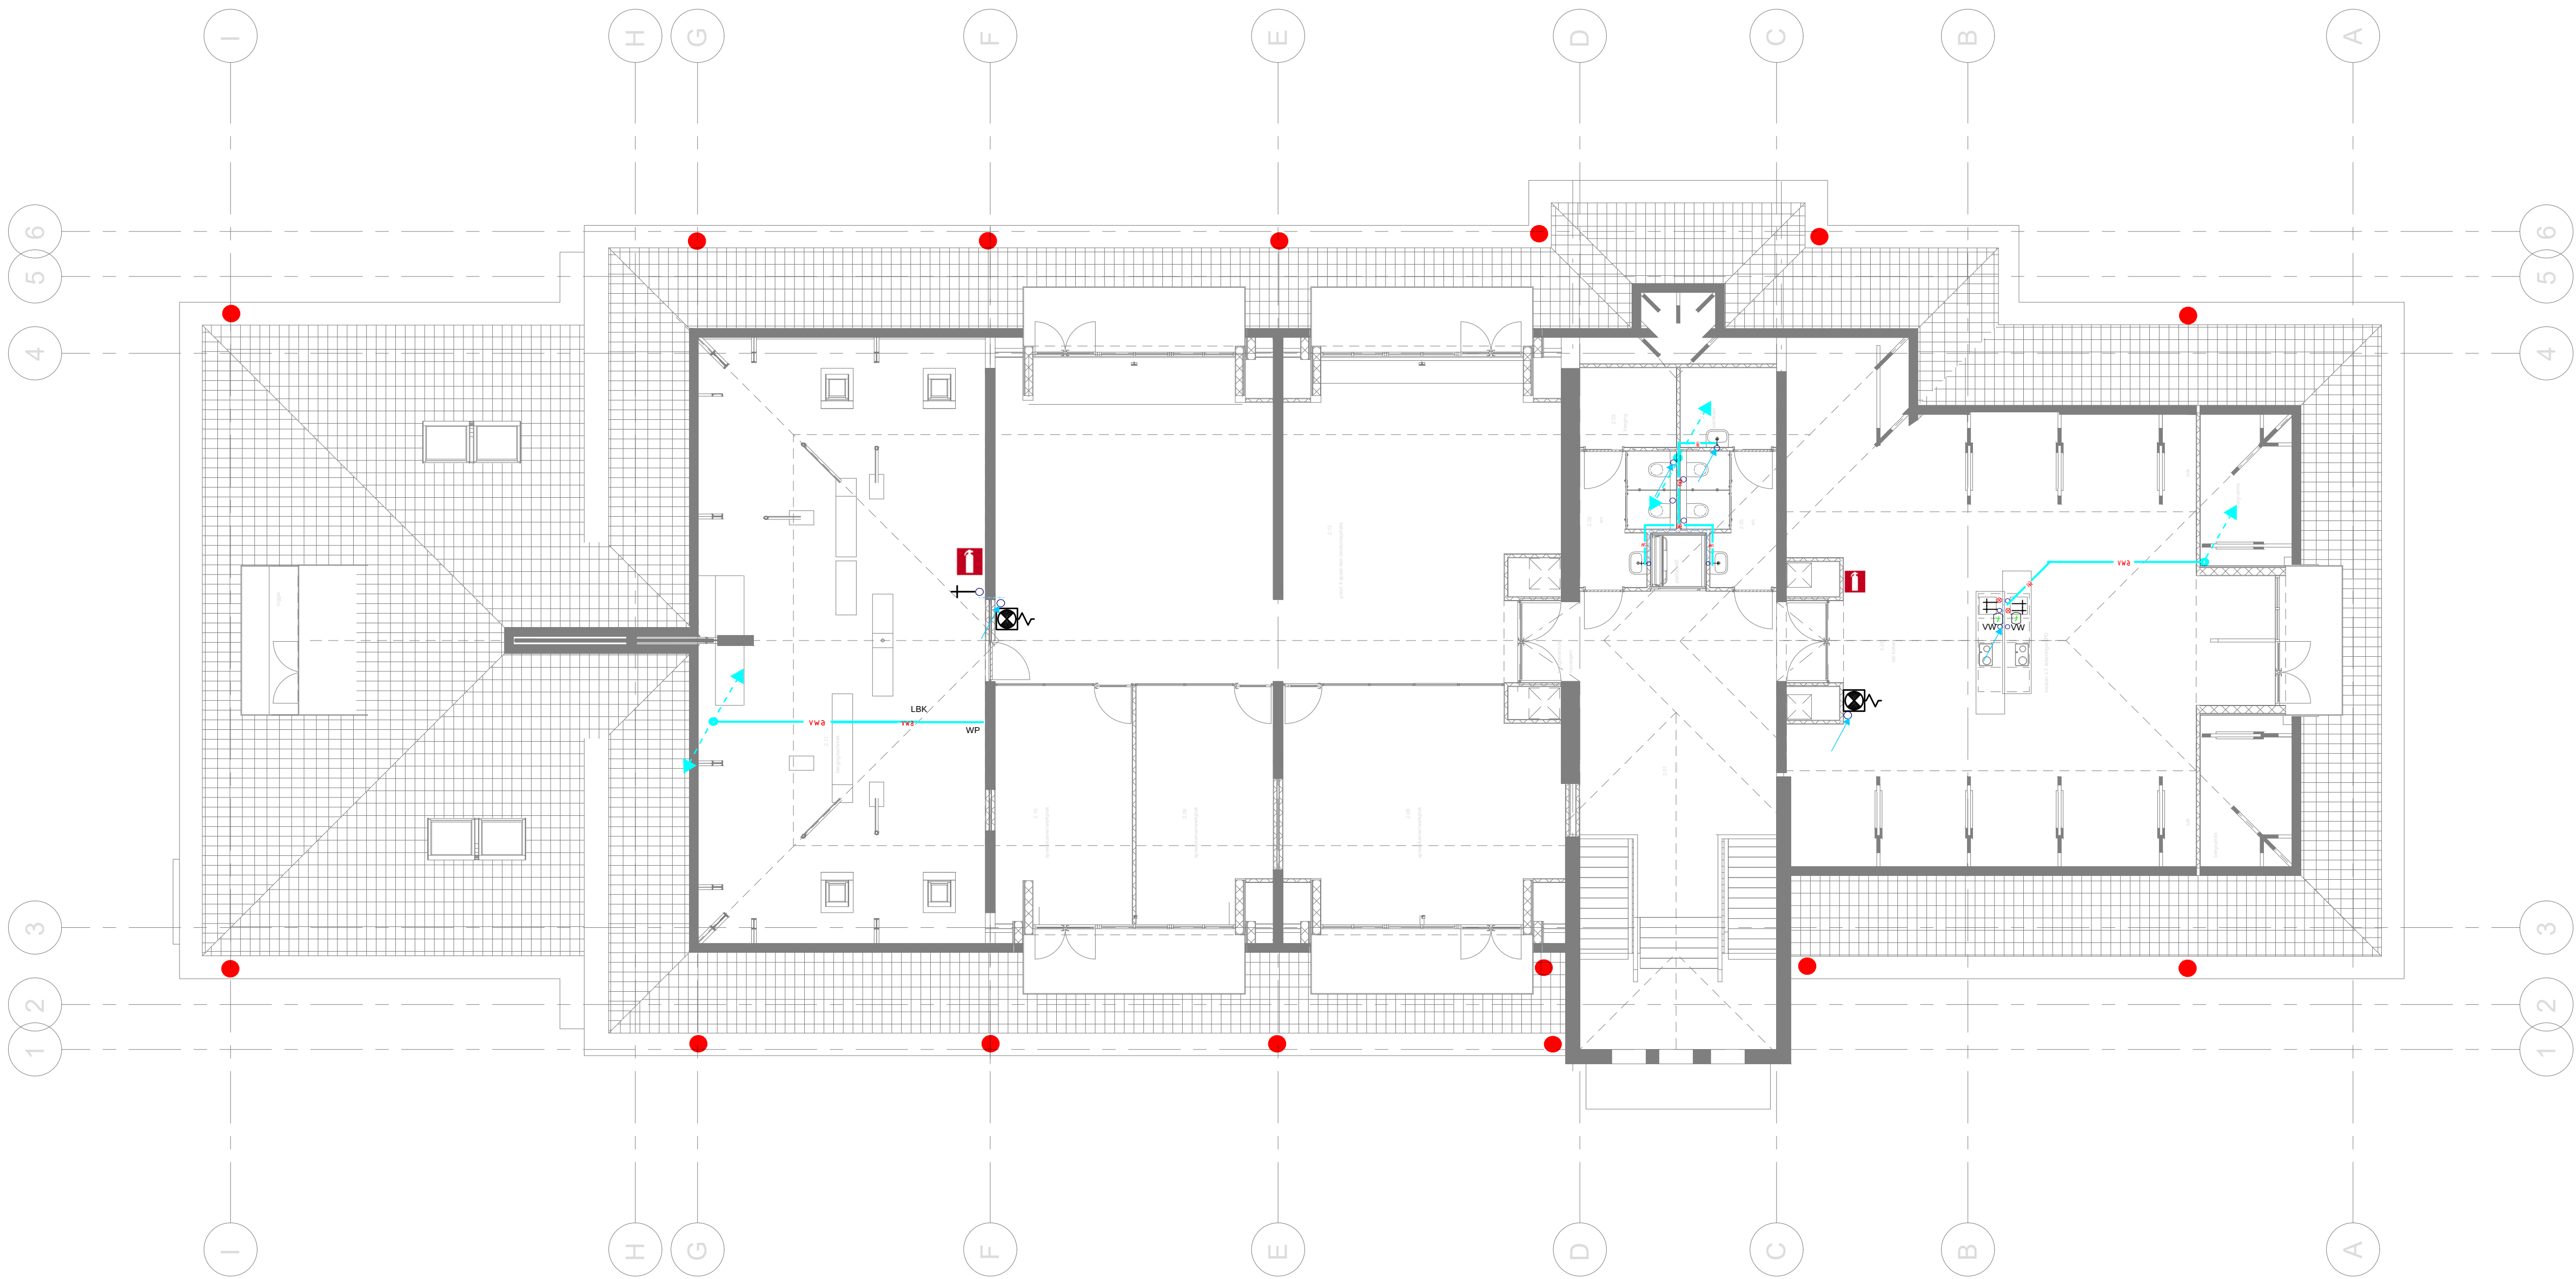

	Natte brandleiding
	Droge brandleiding
	Koudtapwater-bsh
	Bronwater retourleiding
	Bronwater aanvoerleiding
	Warmwater circulatieleiding
	Verwarmdwater tapwater
	Koudtapwater drinkwater
	Tappunt warmwater
	Tappunt koudwater
	Watermeter
	Tappunt bedrijfswater

	Gevelkom
	Brand/nooddouche
	Tappunt
	Elektrische boiler
	Tappunt onthard water
	Tappunt demiwater
	Tappunt aquadest
	Tappunt osmosewater
	Mengkraan
	Brandhydrant
	Brandslanghaspel in kast
	Brandslanghaspel
	Draagbaar blustoestel

	Vuilwaterafvoer
	Ont- beluchtingsleiding
	Hemelwaterafvoer
	Straatkolk
	Pompput
	Controleput
	Olieafscheider
	Vetafscheider
	Verzamelput

! Belangrijk
Maatvoering, locatie, dimensionering en brandwerende, constructieve voorzieningen definitief te bepalen volgens opgave werktekeningen en berekeningen installateur en zijn niet van deze tekening af te leiden

code	datum	wijziging	gewijzigd	gecontroleerd
project	BS KC Willemspoort Ringbaan-Zuid 500 Tilburg			status TO
opdrachtgever	Xpect primair J. Asselbergsweg 38 5026 RR Tilburg			projectnummer 2115
onderwerp	Werktuigbouwkundige installatie Sanitaire installatie Tweede verdieping			formaat A2
schaal	1:100	gecontroleerd	W02-02	
tekenaar	-	gecontroleerd		
engineer	RH	gecontroleerd		
projectleider	FP	gecontroleerd		
datum	19-4-2022	gecontroleerd		