


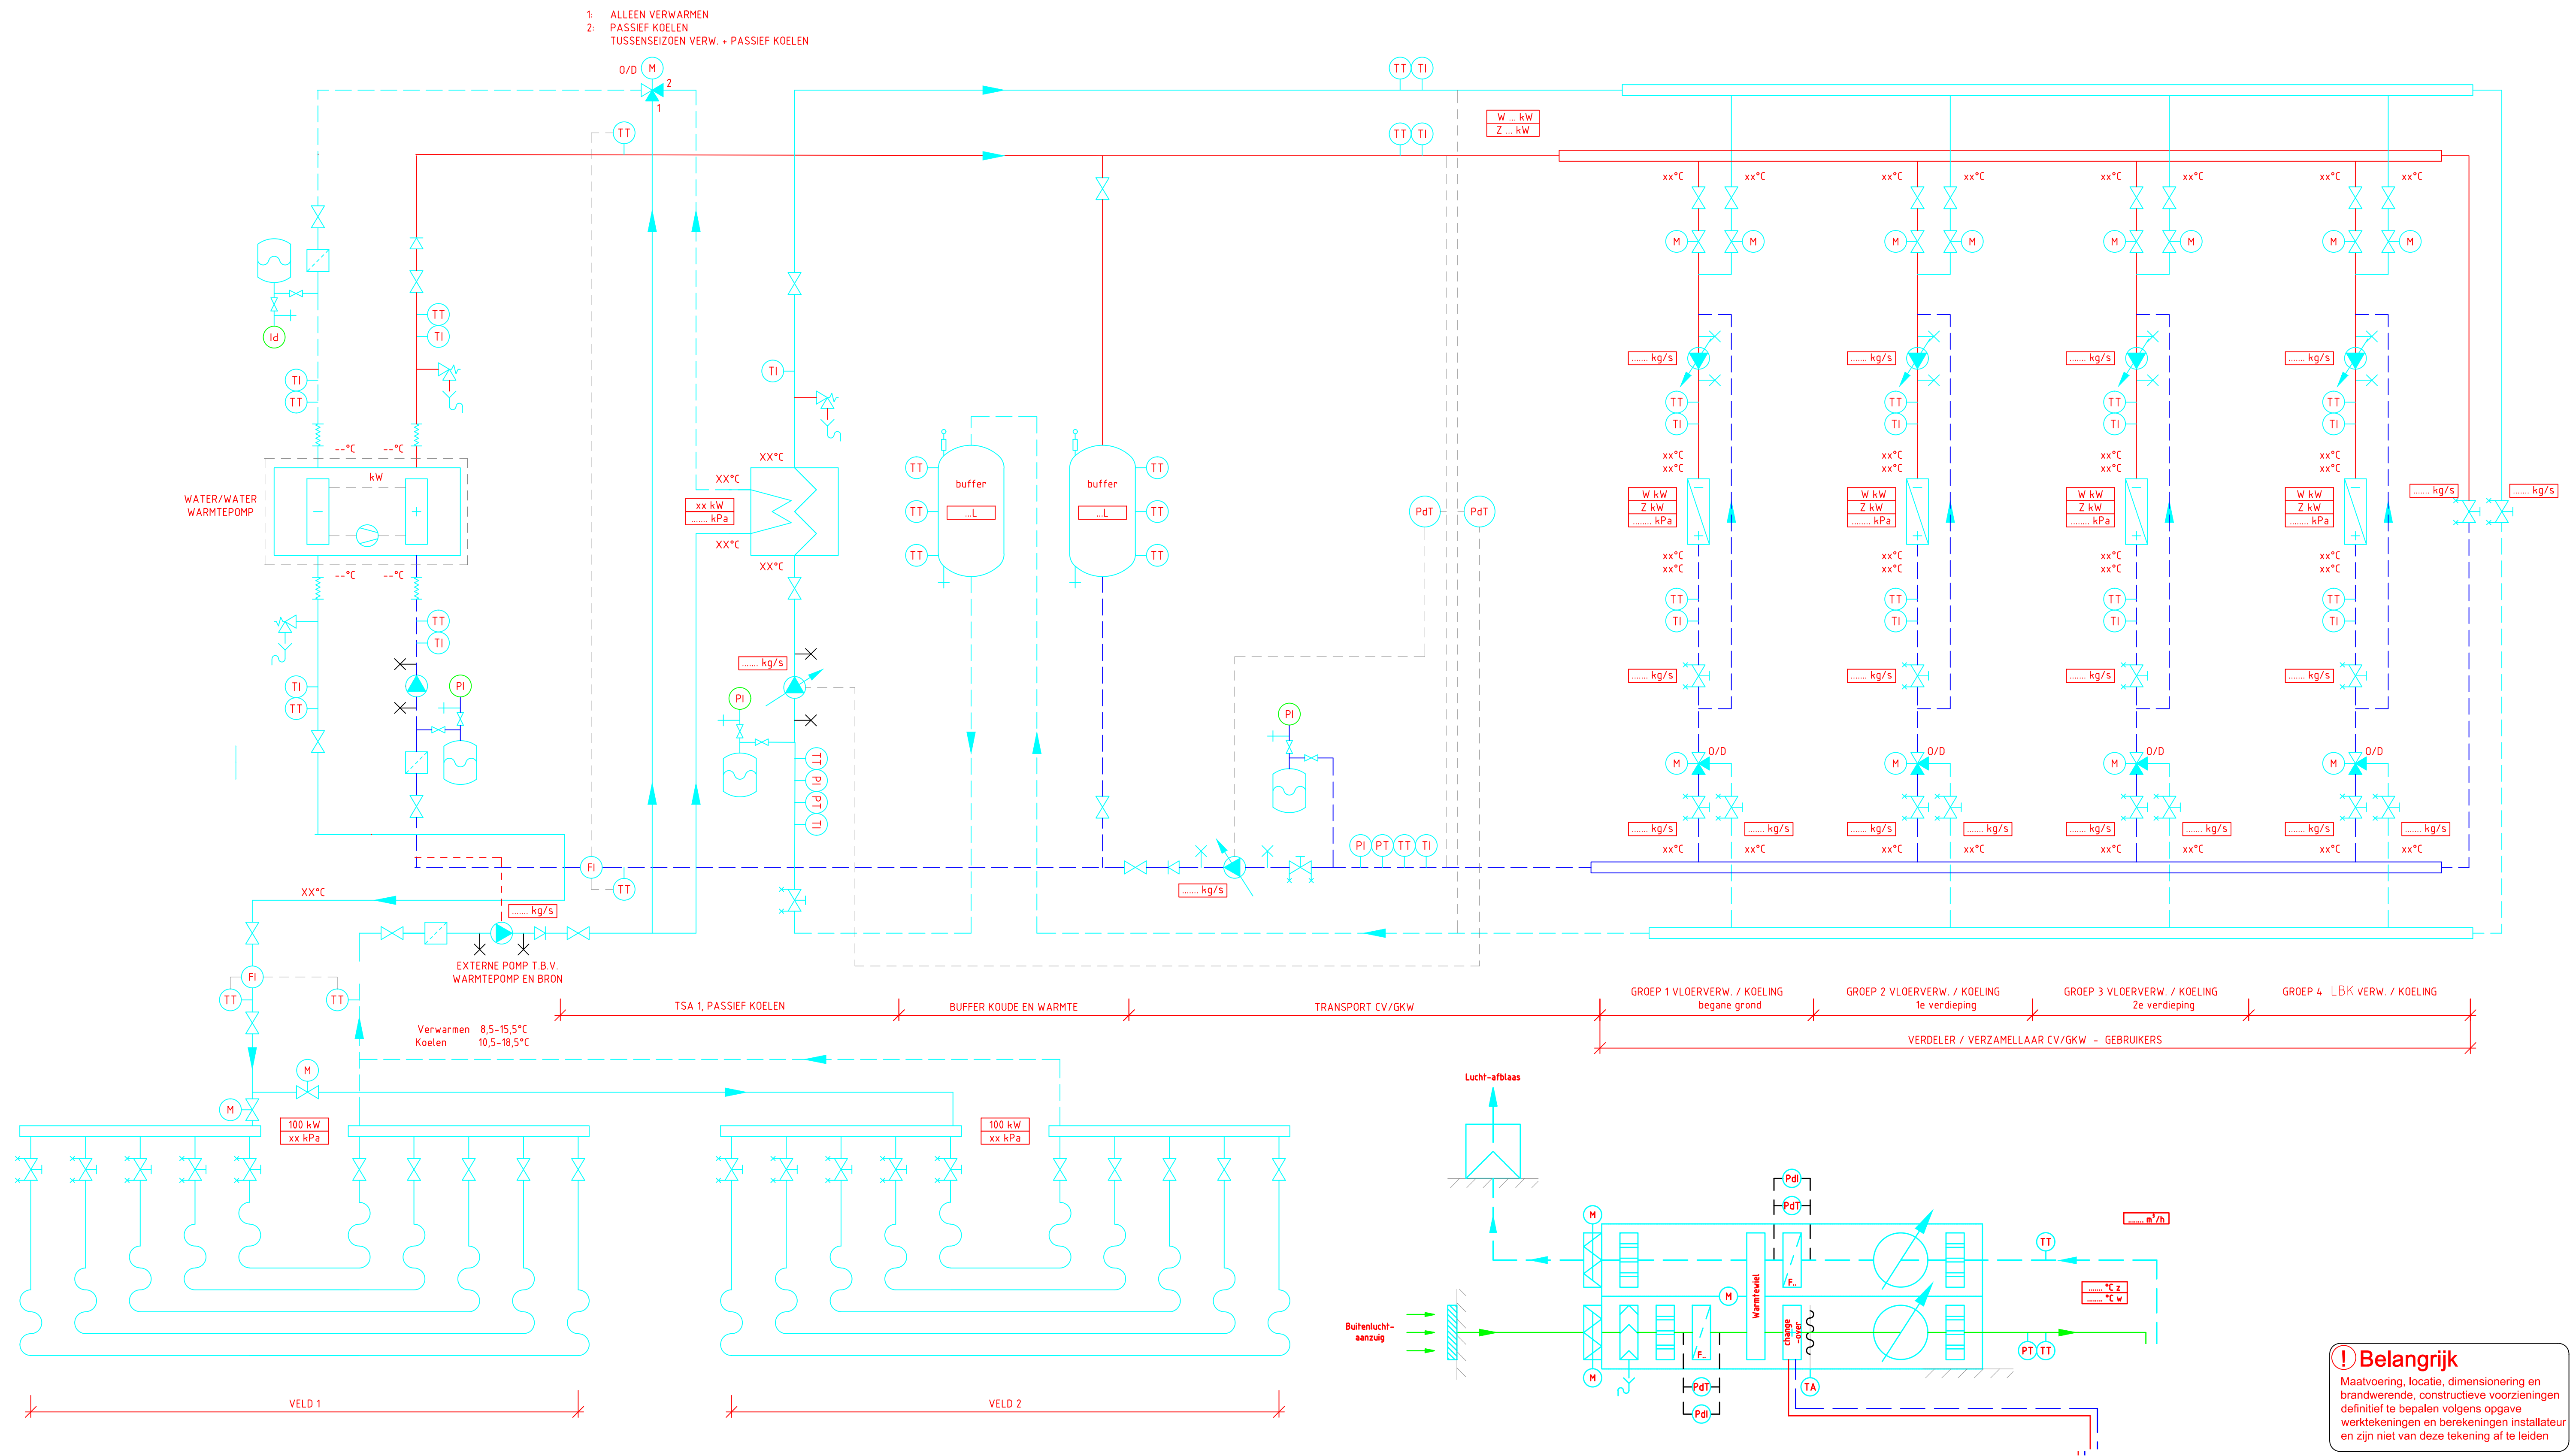

! Belangrijk
Maatvoering, locatie, dimensionering en brandwerende, constructieve voorzieningen definitief te bepalen volgens opgave werktekeningen en berekeningen installateur en zijn niet van deze tekening af te leiden

code		datum	wijziging	gewijzigd	gecontroleerd
datum		projectnummer			2115
B P E M		Boink Project & Energiemanagement B.V.			Bezoekadres: Gulberg 31, unit 1 5674 TE Nuenen T: +31 (0)402076207 E: bpem@bpem.nl
project		Basisschool Willemspoort, Tilburg			status TO
opdrachtgever					
onderwerp		Principeschema CV / GWK / LBK; opwekking d.m.v. gesloten bronnen.			schaal 1:1 tekenaar engineer projectleider datum 19-4-2022
		formaat A1 Medinummer WP-01			