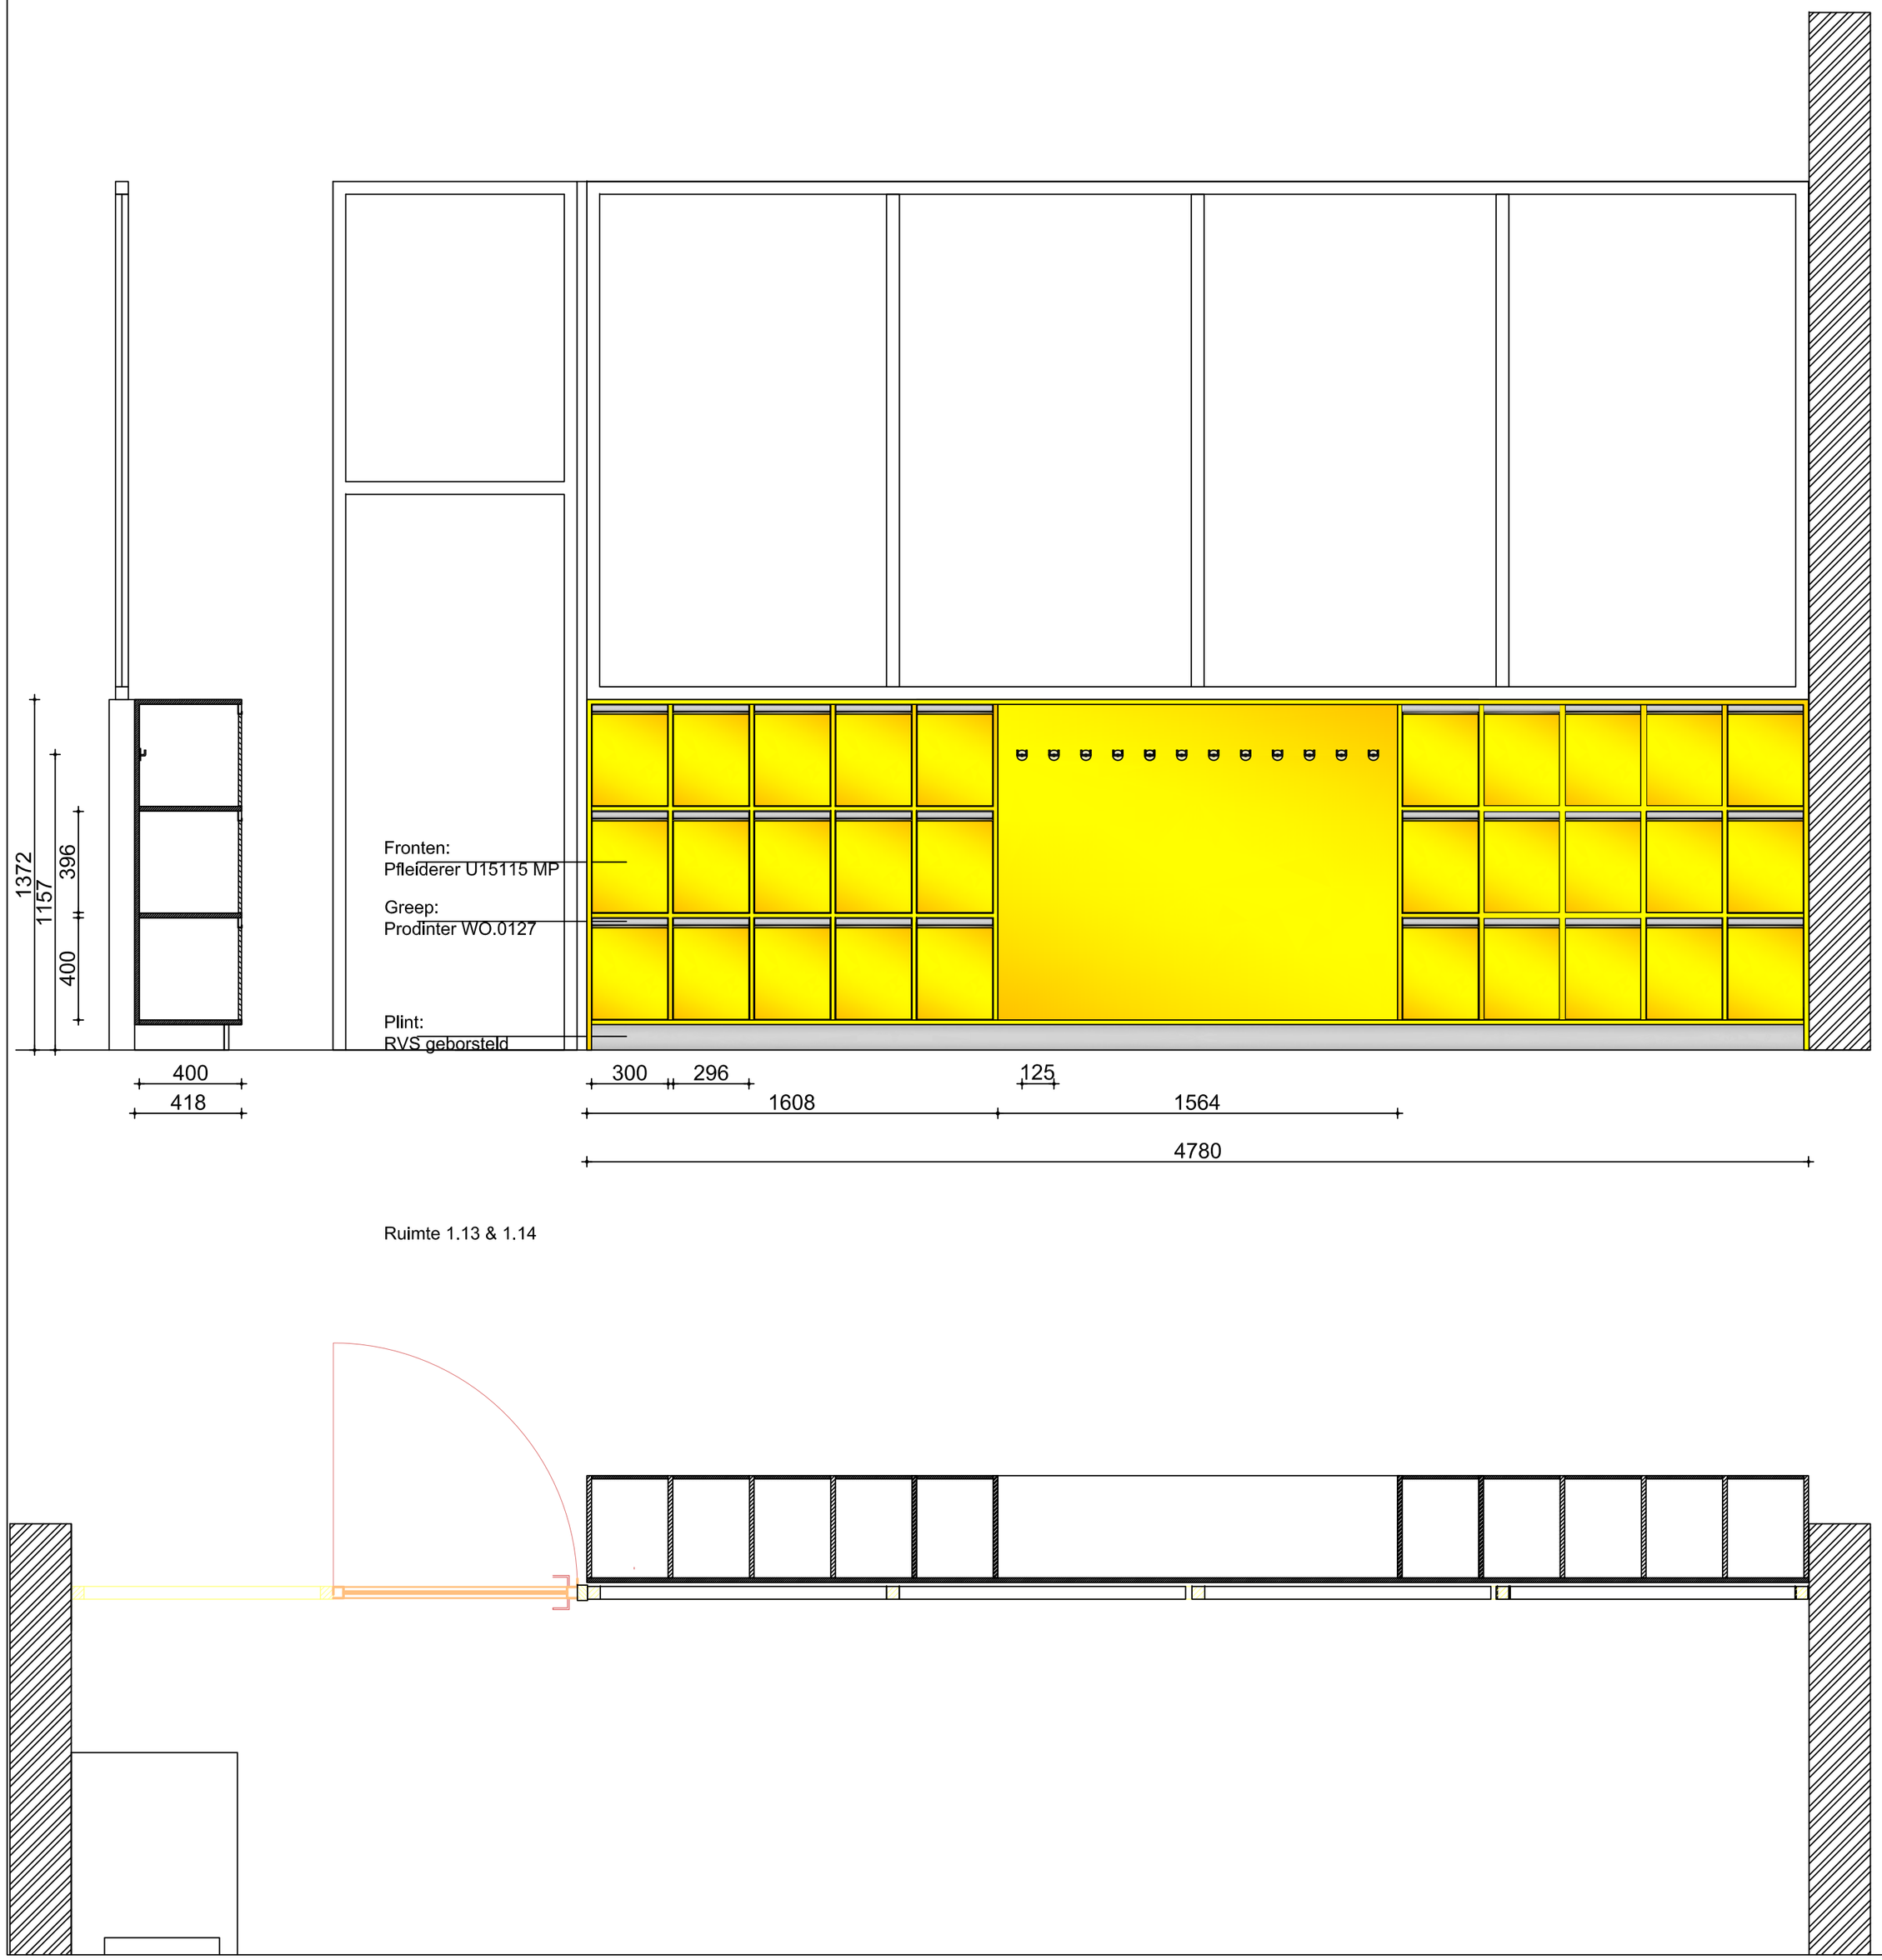

Ruimte 1.13 & 1.14

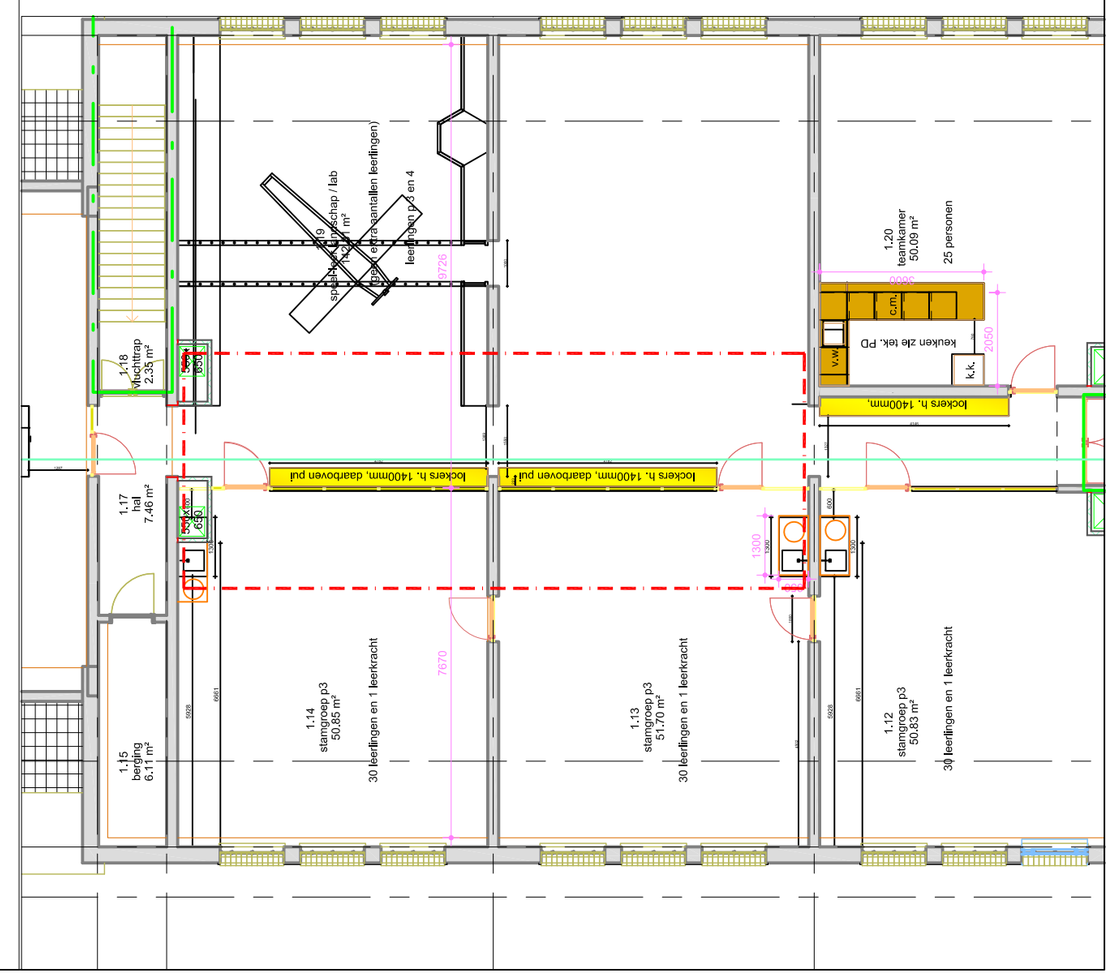

Willemspoort | **Eerste verdieping stamgroepen 3** | **Lockerkasten 2x** | **WP 3-02** | **1:20 @A2 31-10-2021**

Maten in het werk controleren

PJOTR DESIGN
INTERIOR CONCEPT PRODUCT