


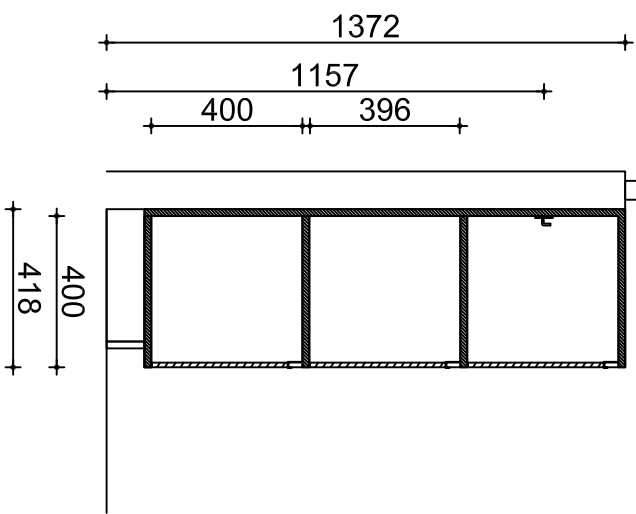
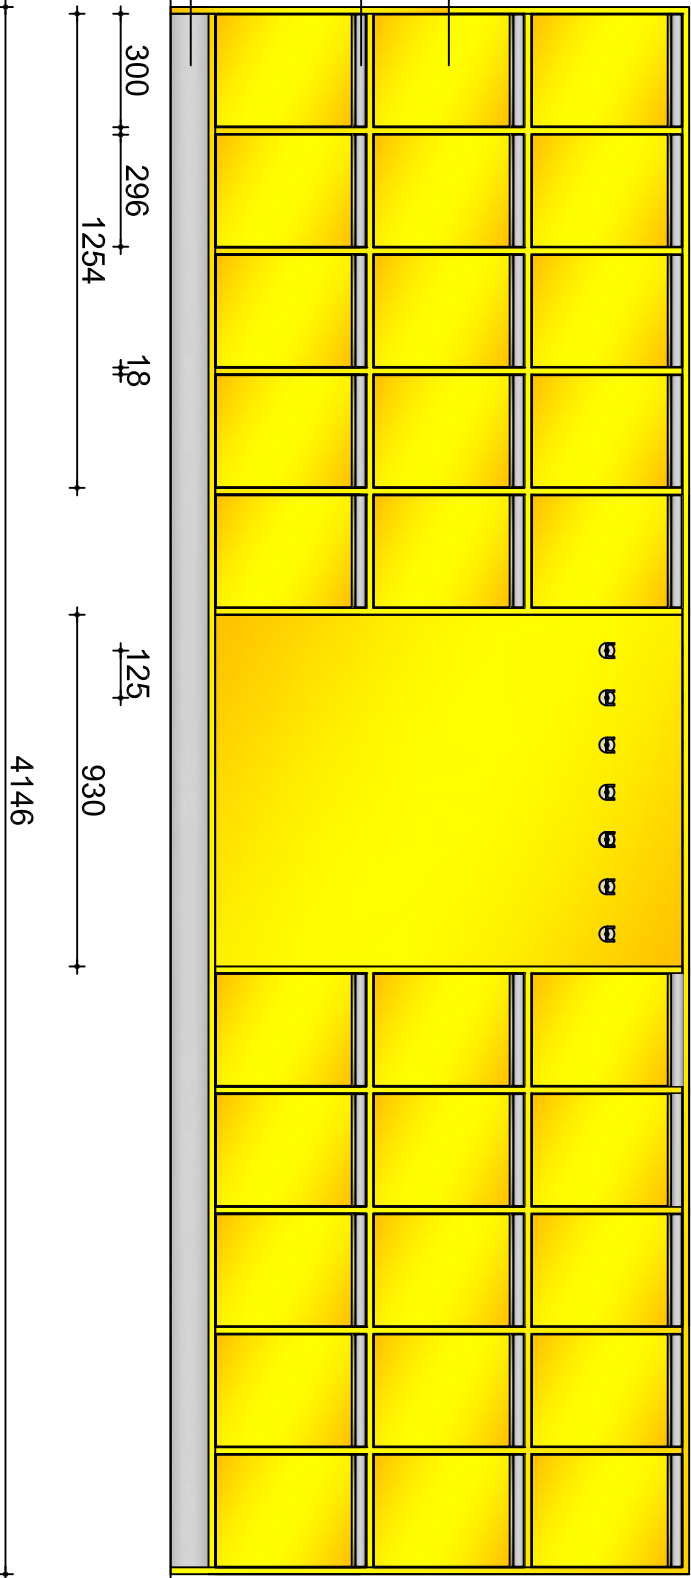


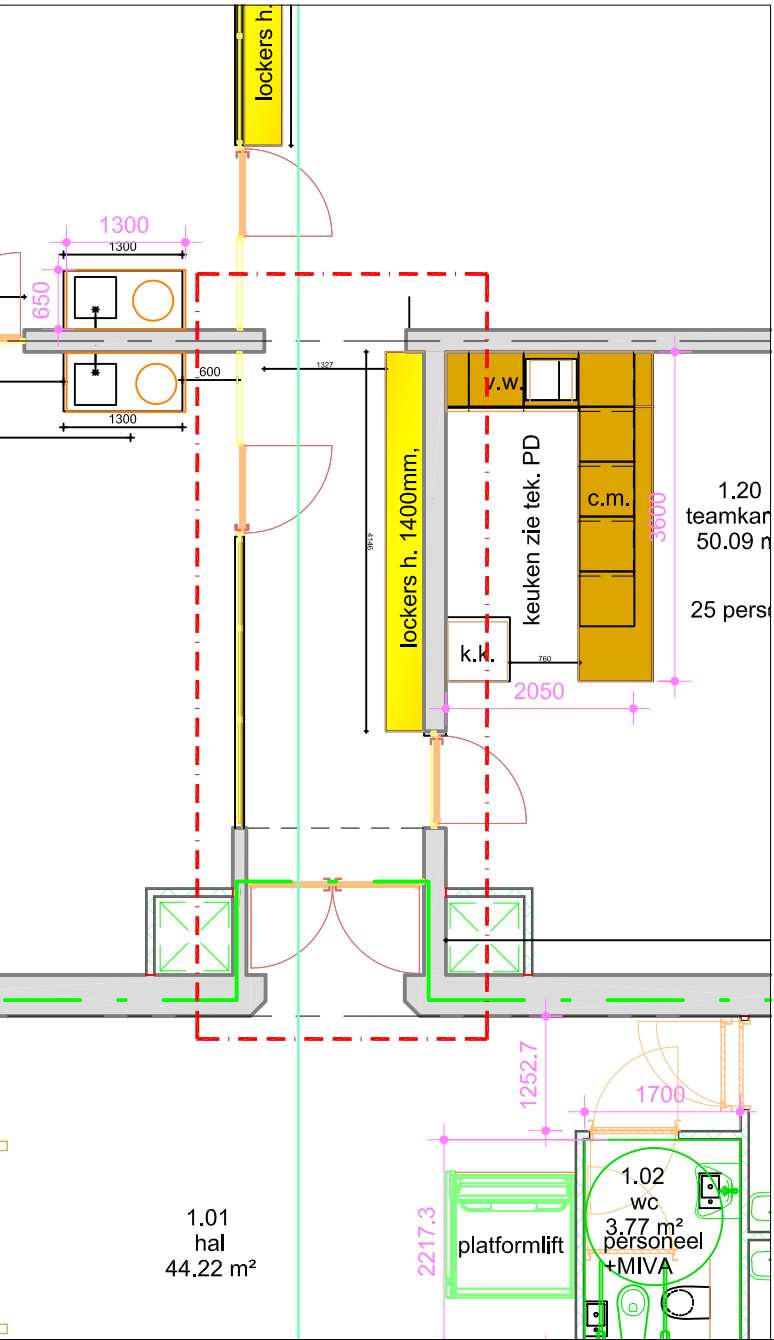

Fronten:
Pfleiderer U15115 MP
Greep:
Prodinter WO.0127
Plint:
RVS geborsteld

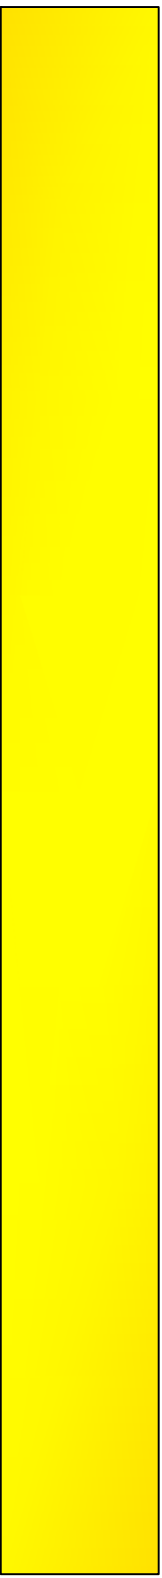

Ruimte 1.20

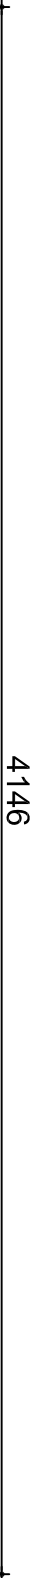

Willemspoort

Eerste verdieping stamgroepen 3

Lockerkasten

WP 3-03

1:20 @A2 01-12-2021

Maten in het werk controleren