




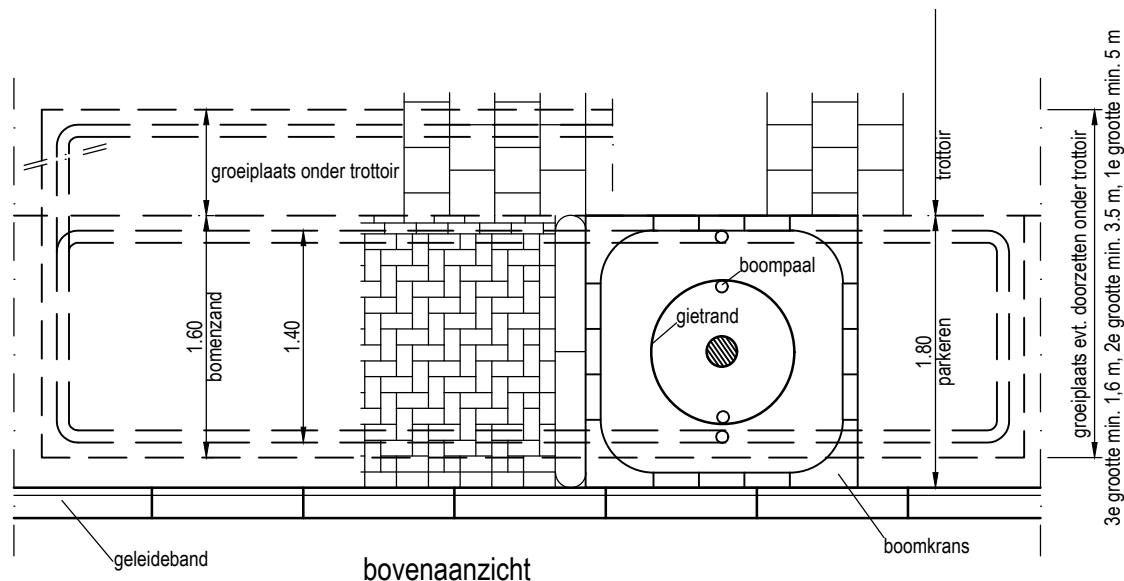


bovenaanzicht

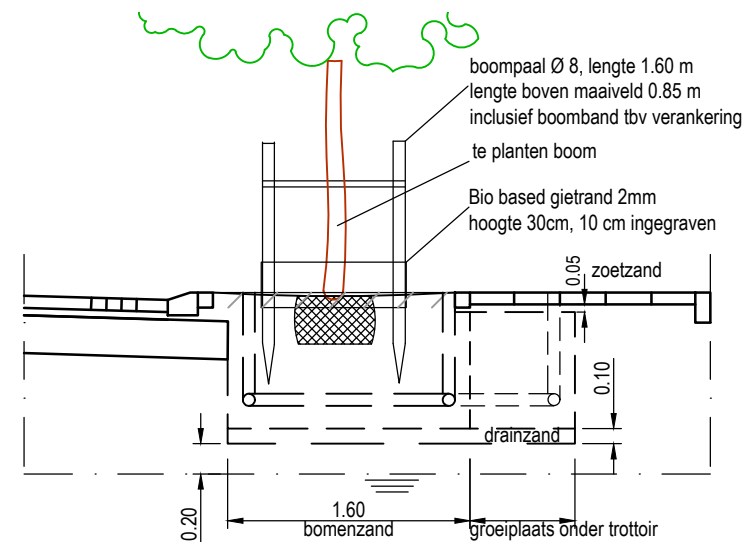

dwarsdoorsnede na planten boom

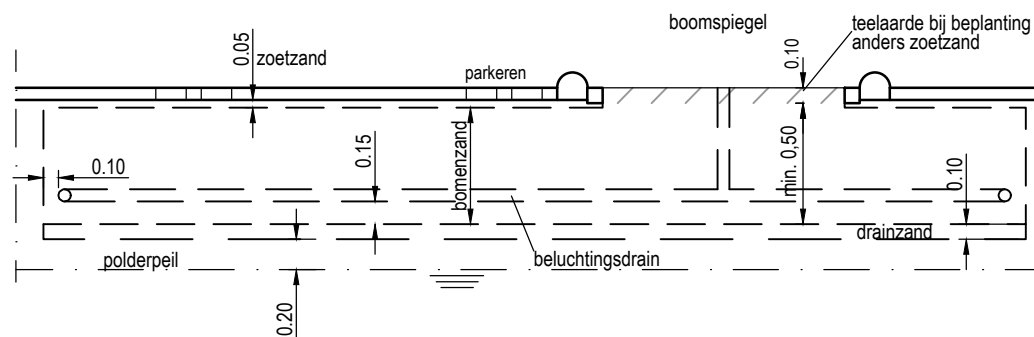

langsdoorsnede

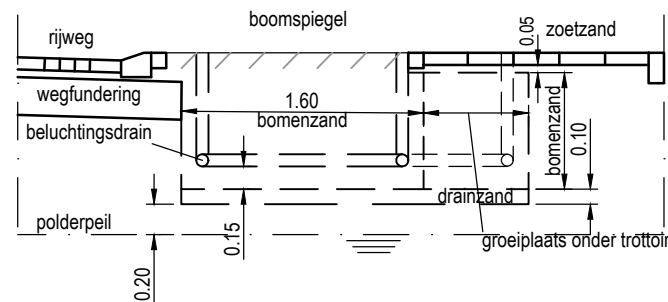

dwarsdoorsnede

Indien er onvoldoende ruimte onder de parkeerstrook is voor de hoeveelheid aan te brengen bomenzand, dan bomenzand onder trottoir toepassen.

basis hoeveelheid groeiplaatsverbetering:

- | | |
|--|--|
| 1e grootte (omloop 80 jr./ambitie marginaal) | = 20 m ³ bomenzand |
| 2e grootte (omloop 60 jr./ambitie redelijk) | = 15 m ³ bomenzand |
| 3e grootte (omloop 40 jr./ambitie redelijk) | = 8 m ³ bomenzand |
| 3e grootte (omloop 20 jr./ambitie marginaal) | = 4 m ³ bomenzand (alleen in overleg) |

TEKENING

Groen, principedetail 1

ONDERWERP

Bomenzand onder trottoir/ langsparkeren

TEKENAAR

I. van Straalen

LAATSTE

WIJZIGING

03-02-2022

gemeente Zaanstad

ZNSTD