




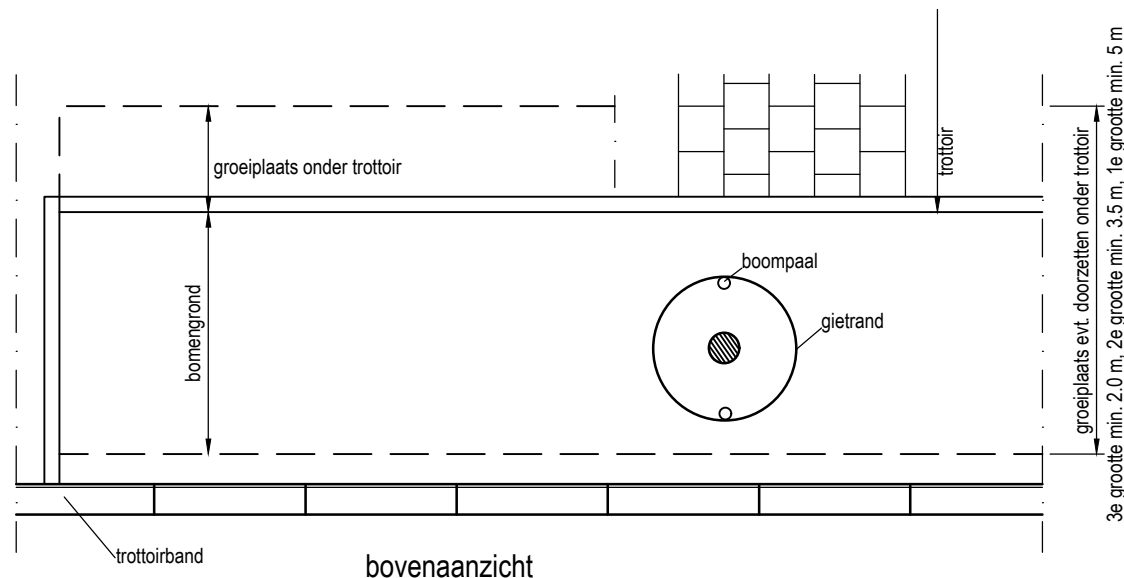


bovenaanzicht

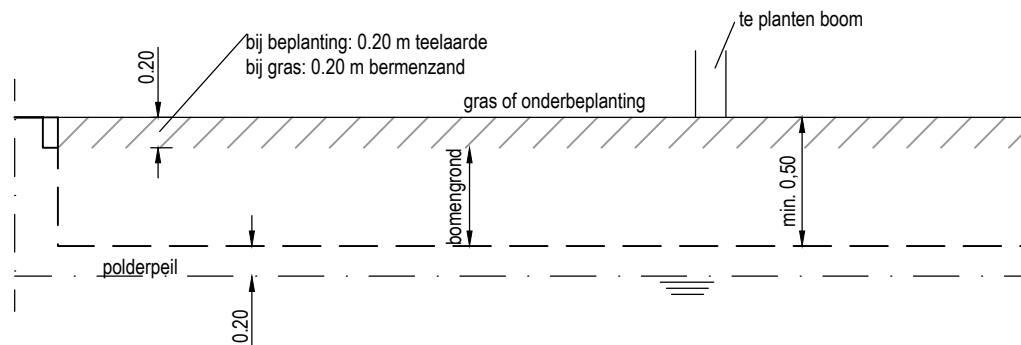

langsdoorsnede

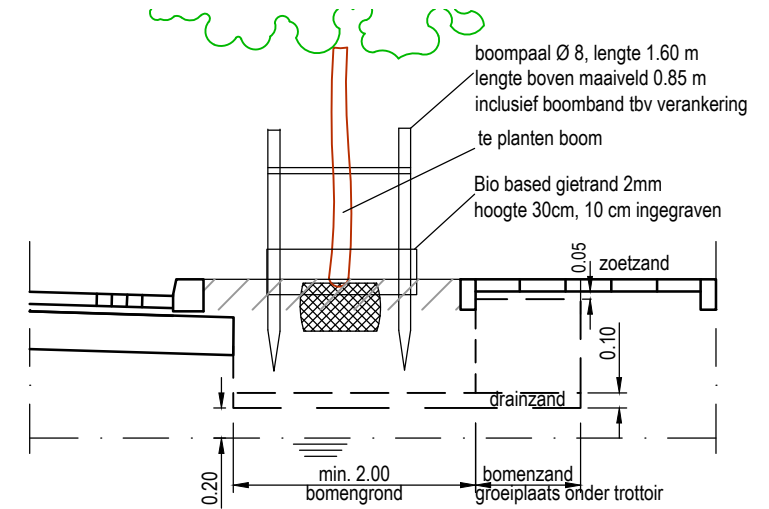

dwarsdoorsnede na planten boom

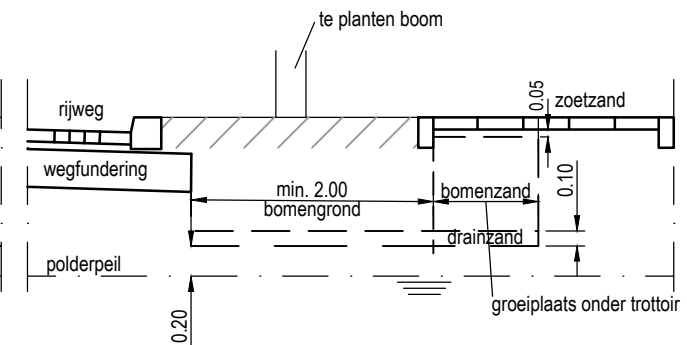

dwarsdoorsnede

Indien er onvoldoende ruimte in de groenstrook is voor de groeiplaats, dan bomenzand onder trottoir toepassen.

basis hoeveelheid groeiplaatsverbetering:

1e grootte (omloop 80 jr./ambitie marginaal)	= 20 m ³
2e grootte (omloop 60 jr./ambitie redelijk)	= 15 m ³
3e grootte (omloop 40 jr./ambitie redelijk)	= 8 m ³
3e grootte (omloop 20 jr./ambitie marginaal)	= 4 m ³ (alleen in overleg)

TEKENING

Groen, principedetail 2

ONDERWERP

Groeiplaats in smalle groenstrook

TEKENAAR

I. van Straalen

LAATSTE

WIJZIGING

03-02-2022

gemeente Zaanstad

ZNSTD