

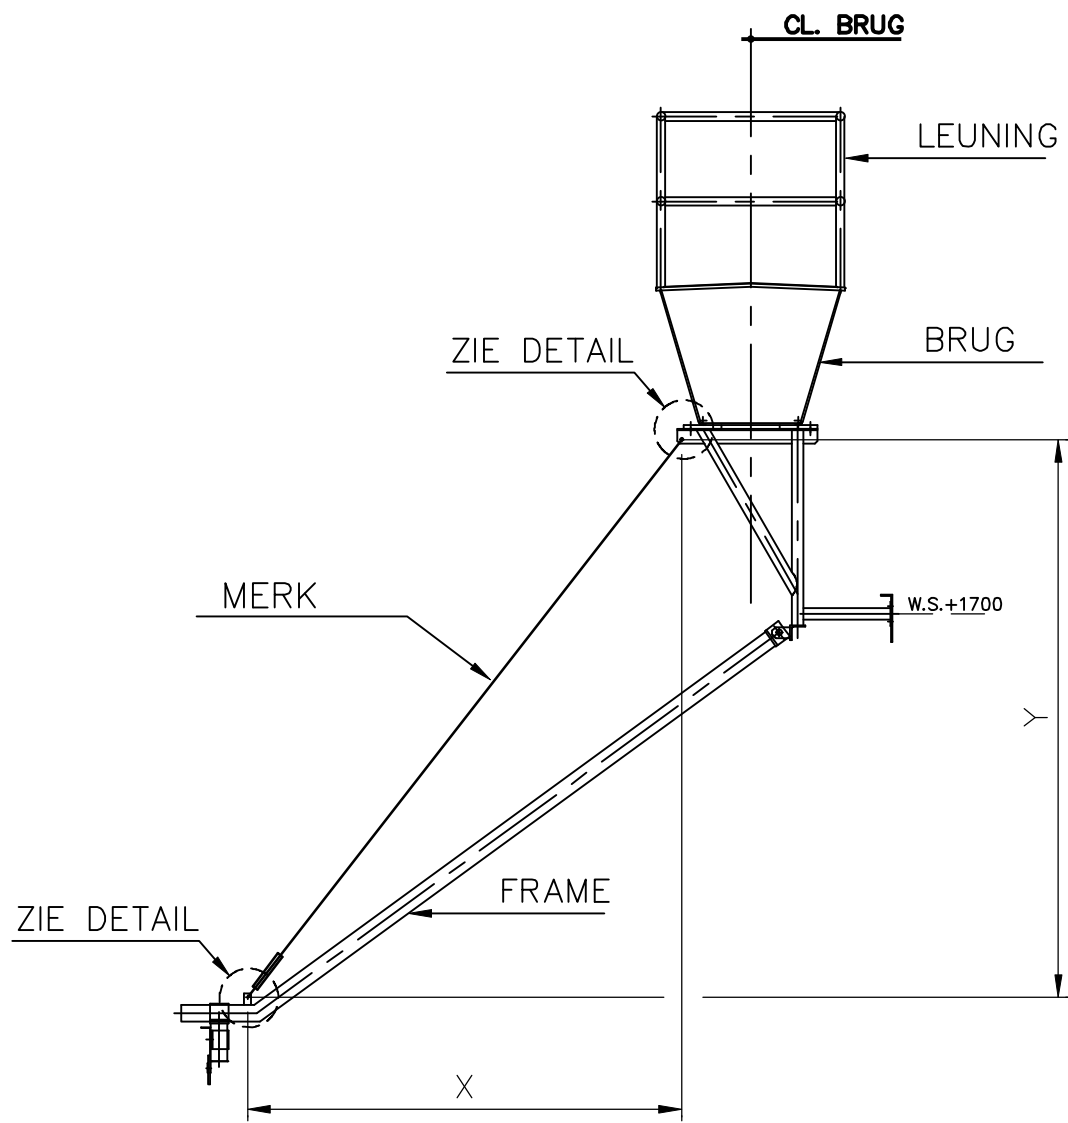


SITUATIE
ZIJ A.Z.

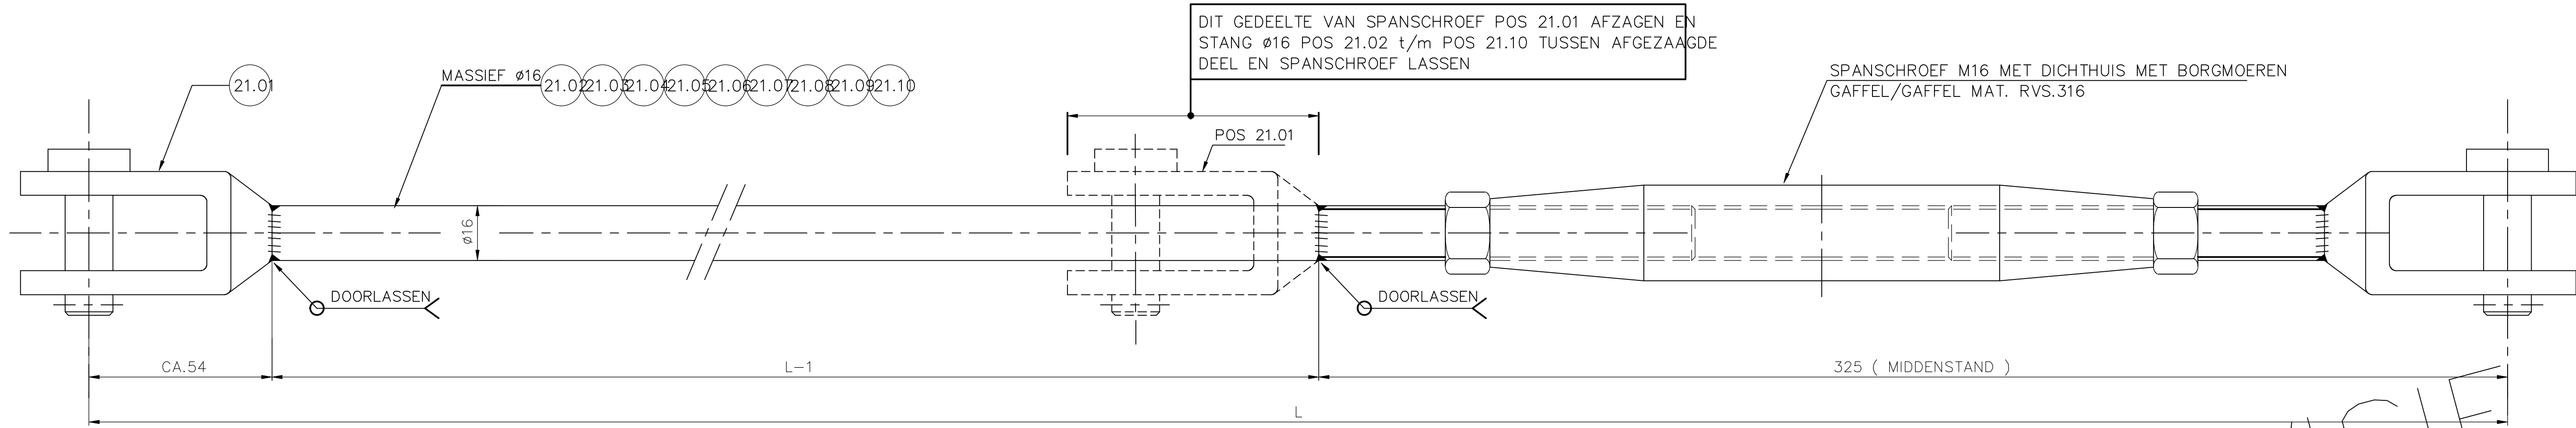


SITUATIE
BOVEN A.Z.

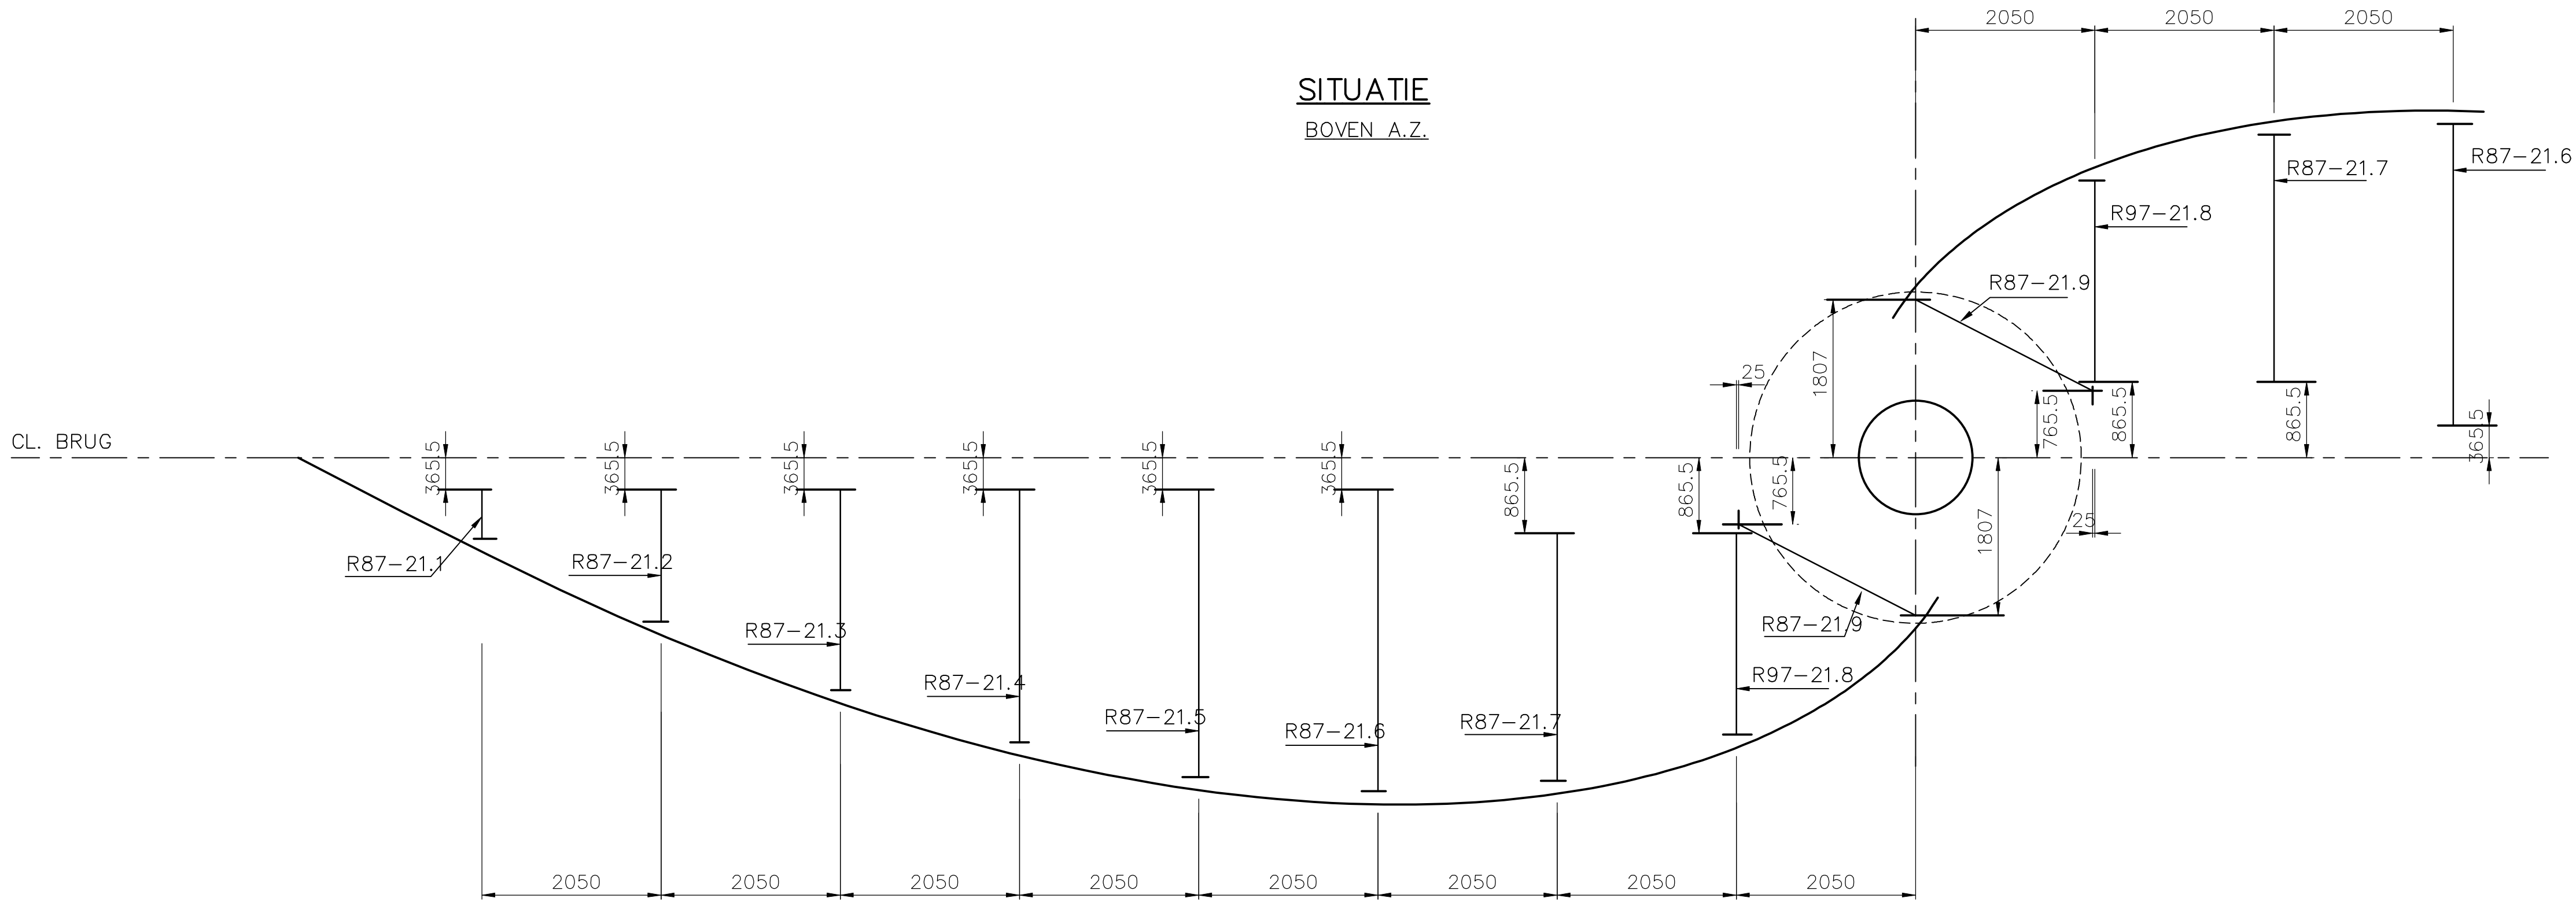

REVISIE

DETAIL

BEVESTIGING AAN BRUG EN FRAME

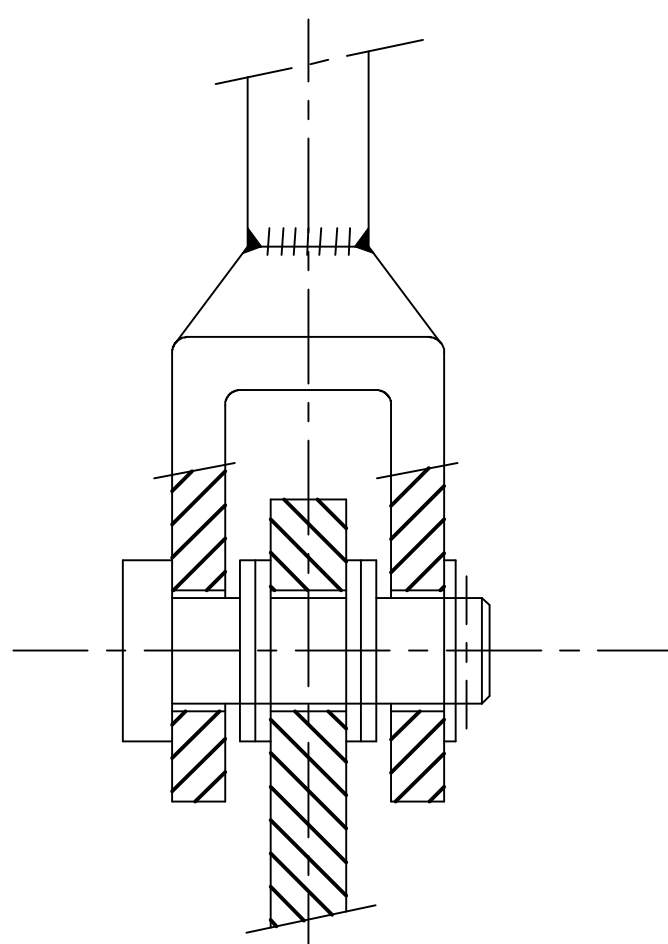

AANT.	MERK	X	Y	L	L-1	POS. No
1	R87-21.1	563.5	2635	2695	2315	21.01 / 21.02
1	R87-21.2	1512.5	2795	3180	2800	21.01 / 21.03
1	R87-21.3	2297.5	2952	3745	3365	21.01 / 21.04
1	R87-21.4	2894.5	3104	4245	3865	21.01 / 21.05
1	R87-21.5	3294.5	3250	4630	4250	21.01 / 21.06
2	R87-21.6	3453.5	3394	4845	4465	21.01 / 21.07
2	R87-21.7	2833.5	3536	4535	4155	21.01 / 21.08
2	R97-21.8	2305.5	3678	4345	3965	21.01 / 21.09
2	R87-21.9	2277	3786	4420	4040	21.01 / 21.10

MATERIAAL. :
- RVS. 316

TOLERANTIE TENZIJ ANDERS VERMELD:
- Plaatsings afmetingen van gaten van +2 tot -2;
- Profiellengte van +0 tot -3;
- Samengestelde constructies van +2 tot -4;
- Voor machinale bewerking volgens JS 13 NEN 2803;
- Overige toleranties volgens:
Staalbouwkundig genootschap, rapport B1-84-3/63.4.3660.

AANTALLEN OP TEK. ZIJN PER BASSIN !

D		
C		
B		
A	22-01-1996	COMMENTAAR RIJNLAND / HIS ZUID VERWERKT
Rev.	Datum	Omschrijving van de revisie
Oppervlakte behandeling:		Form.: A1
Tenzij anders vermeld alle lassen doorgaand o&		Pos.nr.:
Bestemd voor: AWZI ALPHEN-NOORD NABEZINKBASSIN NB1 + NB2		merk:
⊙	Schaal: 1:50 / 1:1	Get.: S.B.
	Datum: 16-10-95	Gec.: A.B.
Benaming: TREKSTANGEN SCHRAPERS		Tek.nr.: 950801-0
HEIJMANS INDUSTRIE SERVICES ZUID B.V.		
Gruutbos 13, Postbus 198, 8240 AD Raamden		
Telefoon 04182-08054, Fax 04182-10397, Handtekening 13-Hertogenbosch 63837		
SF232.01A		