


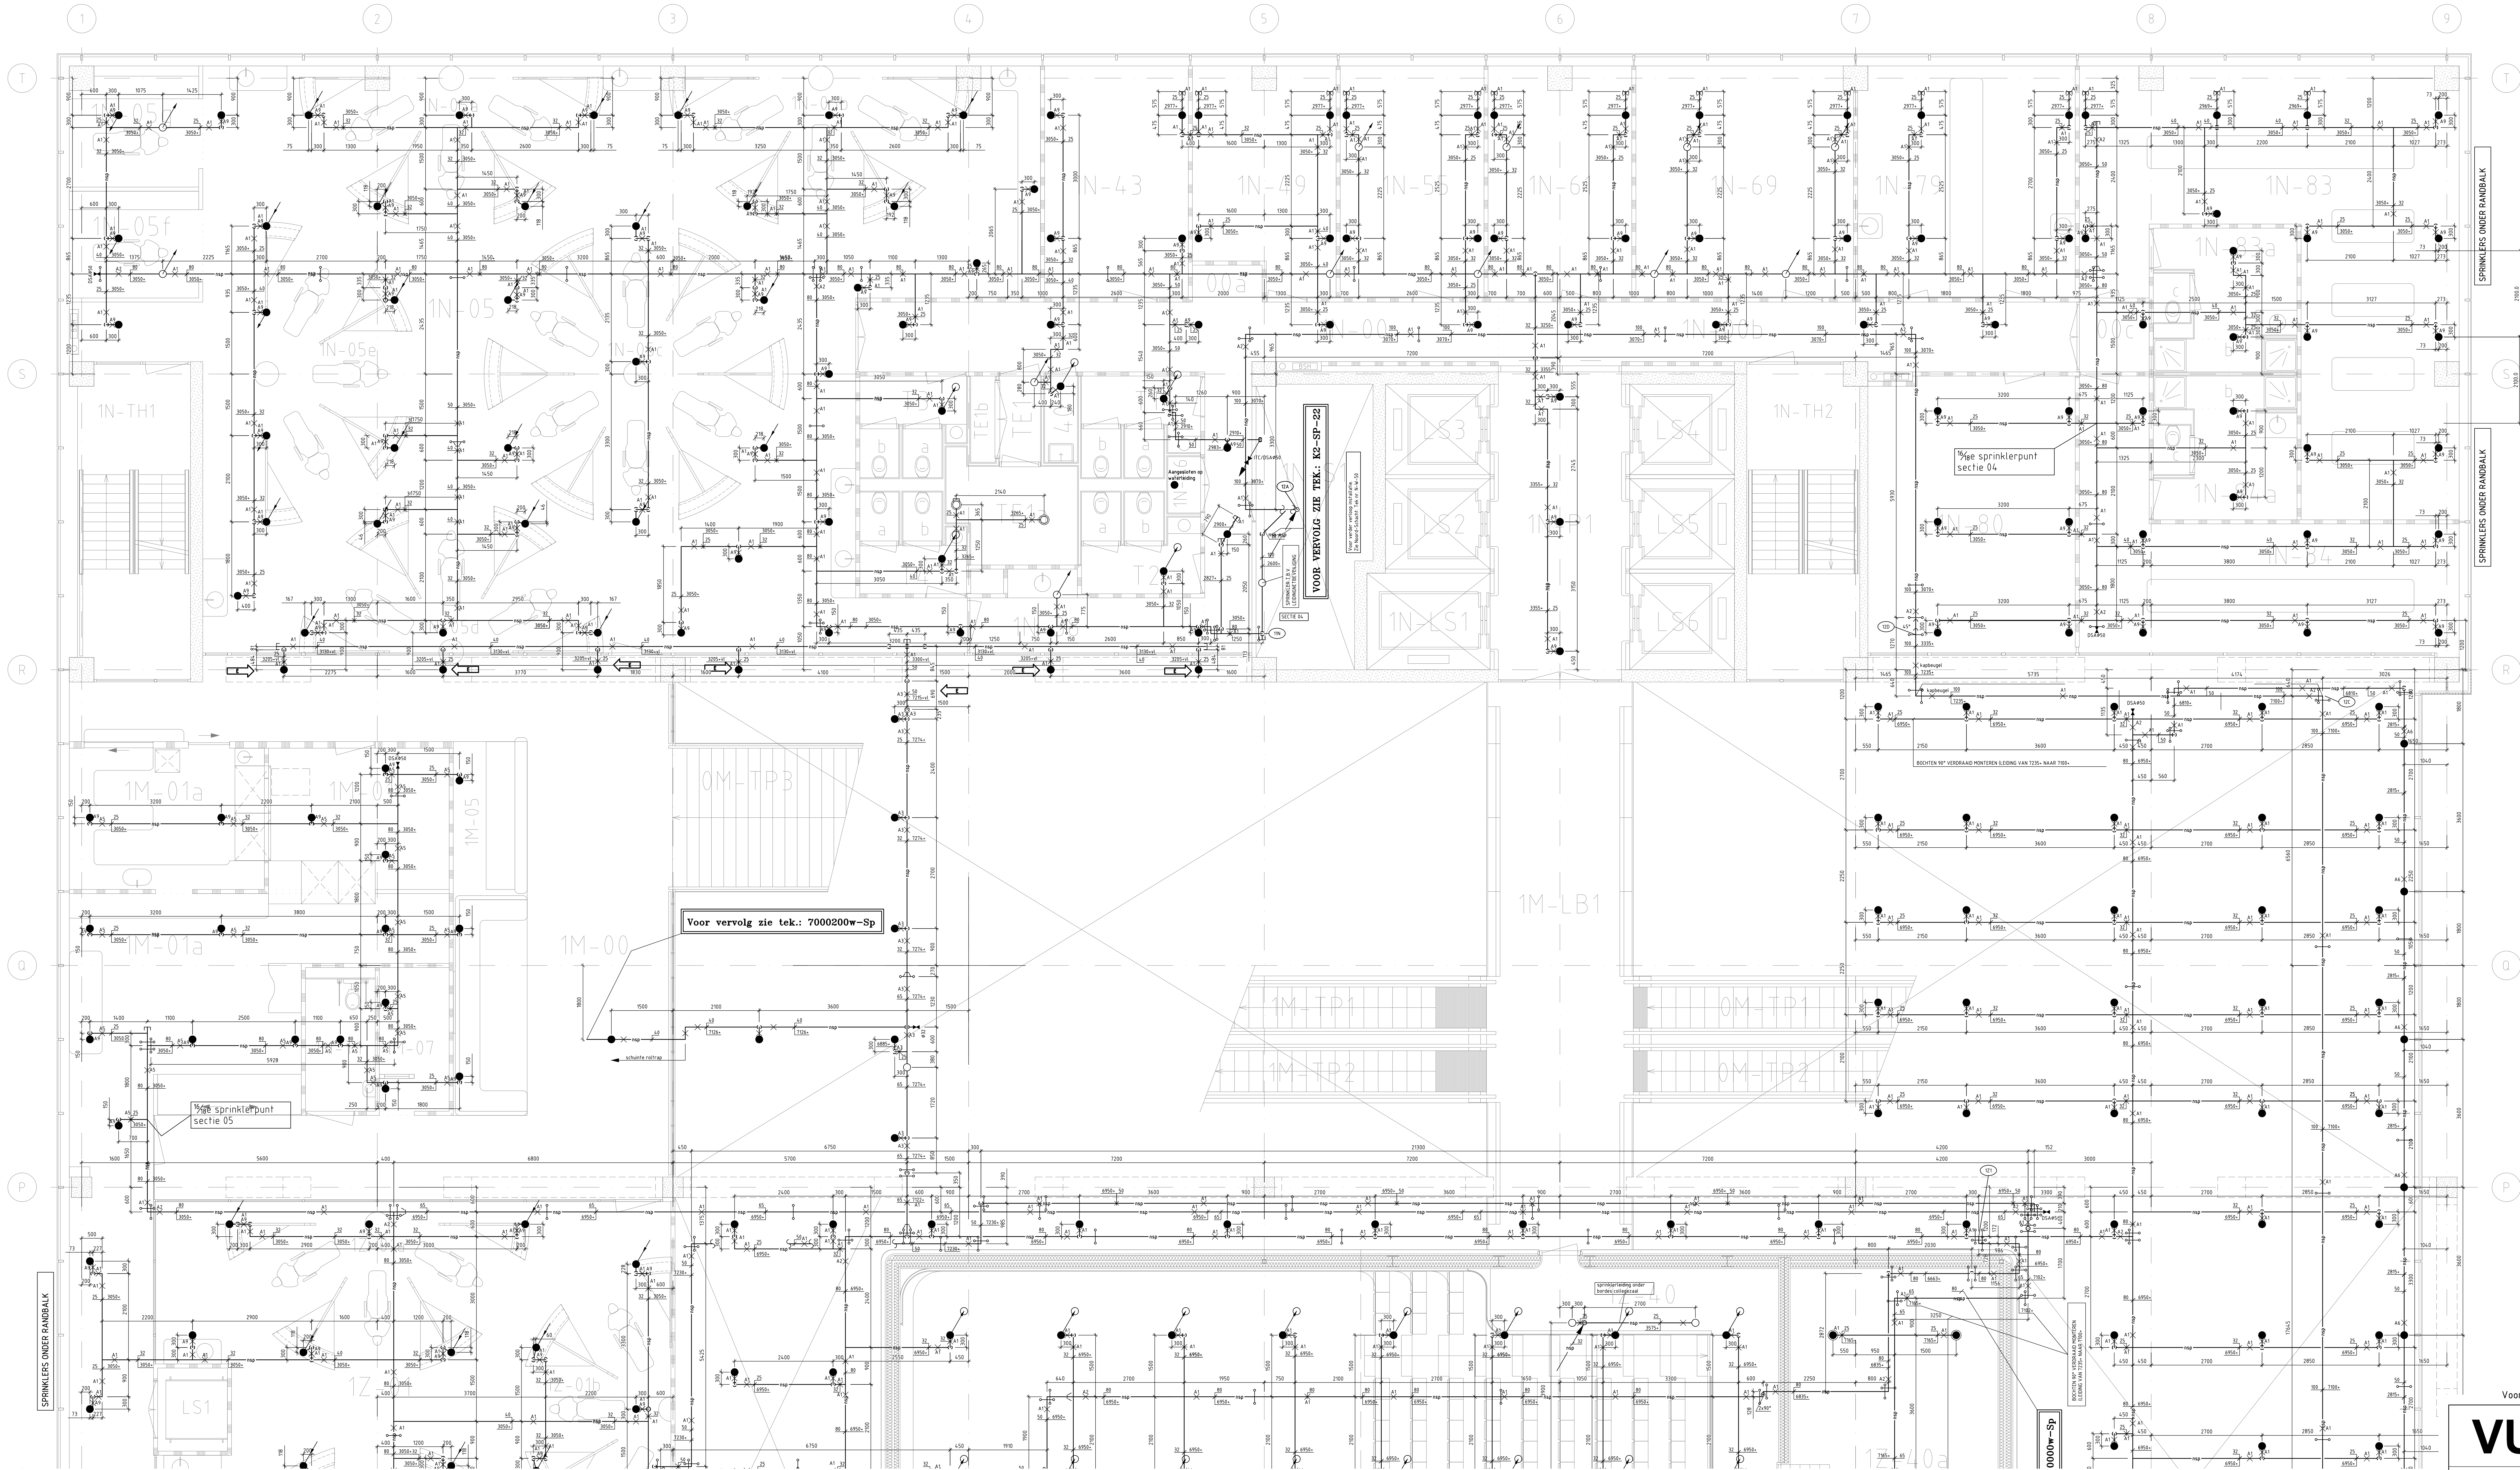

Voor details / doorsnedes zie tek. 7000100w-Sp, blad 1470-W-12-002_3



Gebouw: ACTA			
Lokatie: 1e Verdieping / Noord-Midden			
Inhoud: Sprinkler			
Rev.	Datum	Benoemt	Omschrijving
0	04-03-2011	ULG	Oplevering
Schaal: 1:50		Formaat: A0-210	
Tek.nr.: 1470-W-12-002_1		Bestand: 7000100w-Sp	
gebouw	verdieping	bouwdeel	soort
AC	01	NM	Sp