


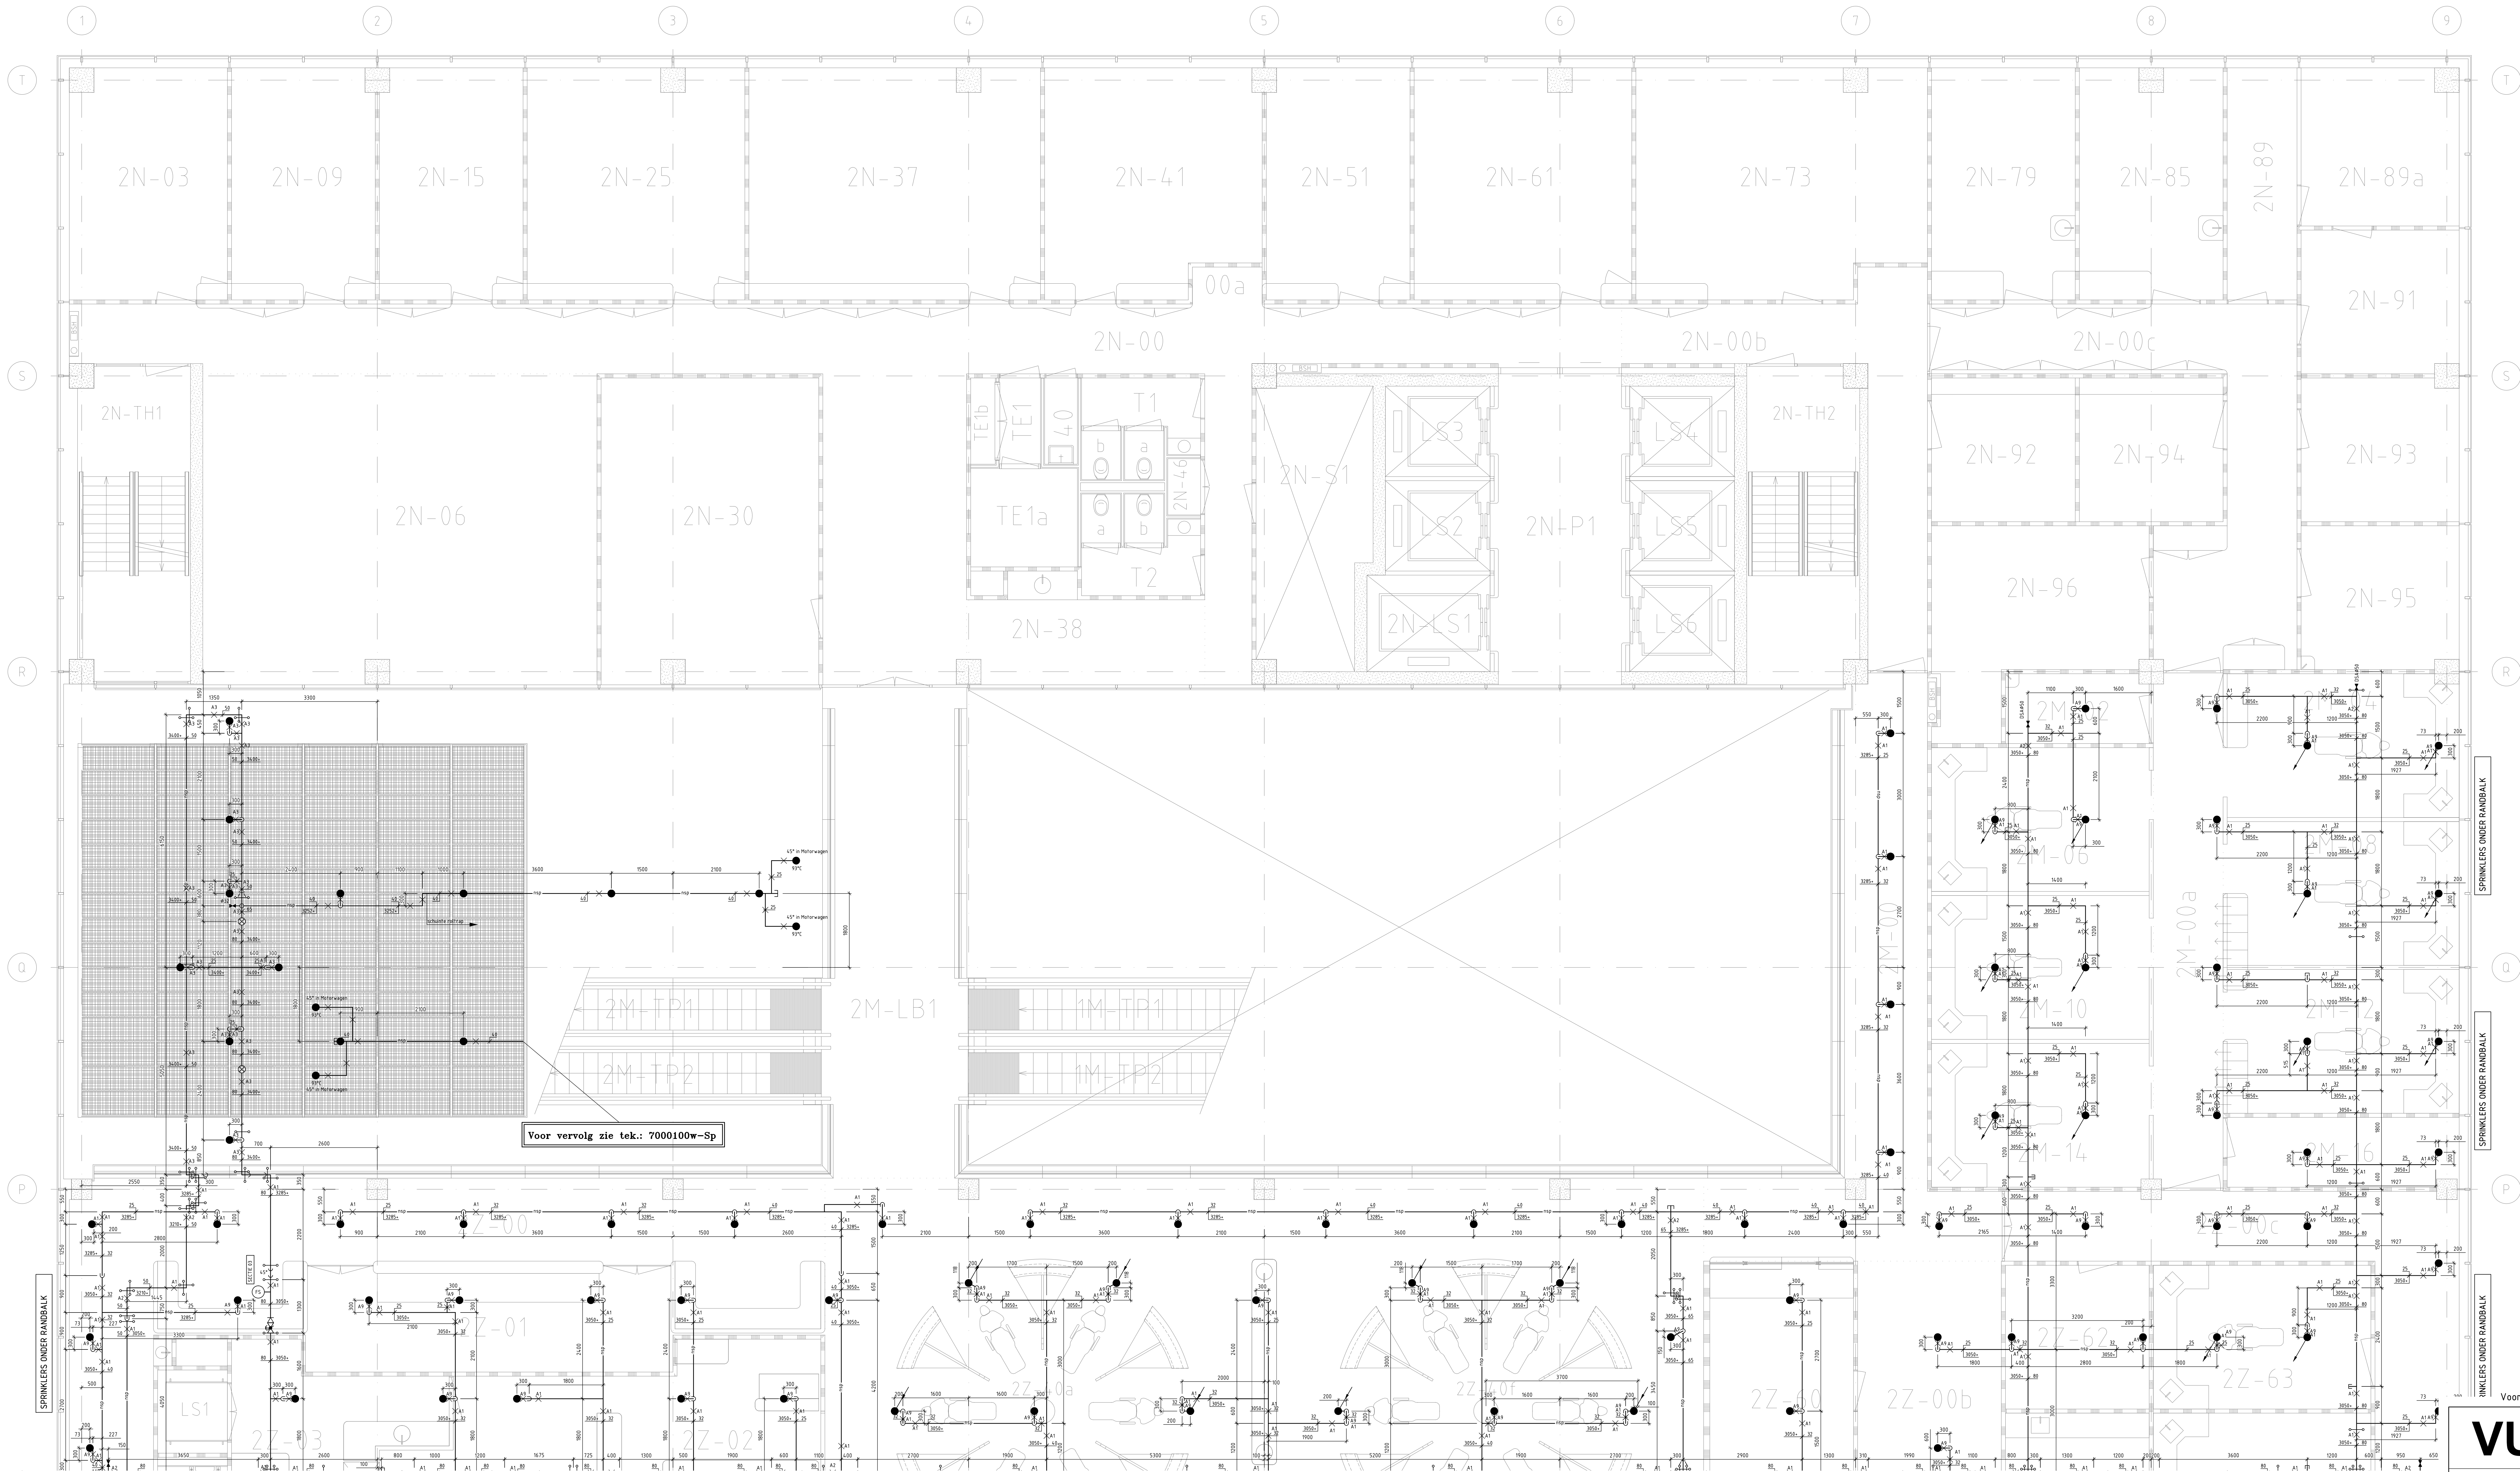

SPRINKLERS ONDER RANDBALK

SPRINKLERS ONDER RANDBALK

SPRINKLERS ONDER RANDBALK

Voor details / doorsnedes zie tek. 7000200w-Sp, blad 1470-W-12-003_3



**VRJIE
UNIVERSITEIT
AMSTERDAM**

**Facilitaire
Campus
Organisatie**

Gebouw: ACTA			
Lokatie: 2e Verdieping / Noord-Midden			
Inhoud: Sprinkler			
Rev.	Datum	Bevrijd	Omschrijving
0	04-03-2011	ULG	Oplevering
		Schaal: 1:50	Formaat: A0-210
Tek.nr.: 1470-W-12-003_1			
Bestand: 7000200w-Sp			
gebouw	verdieping	bouwdeel	soort
AC	02	NM	Sp