


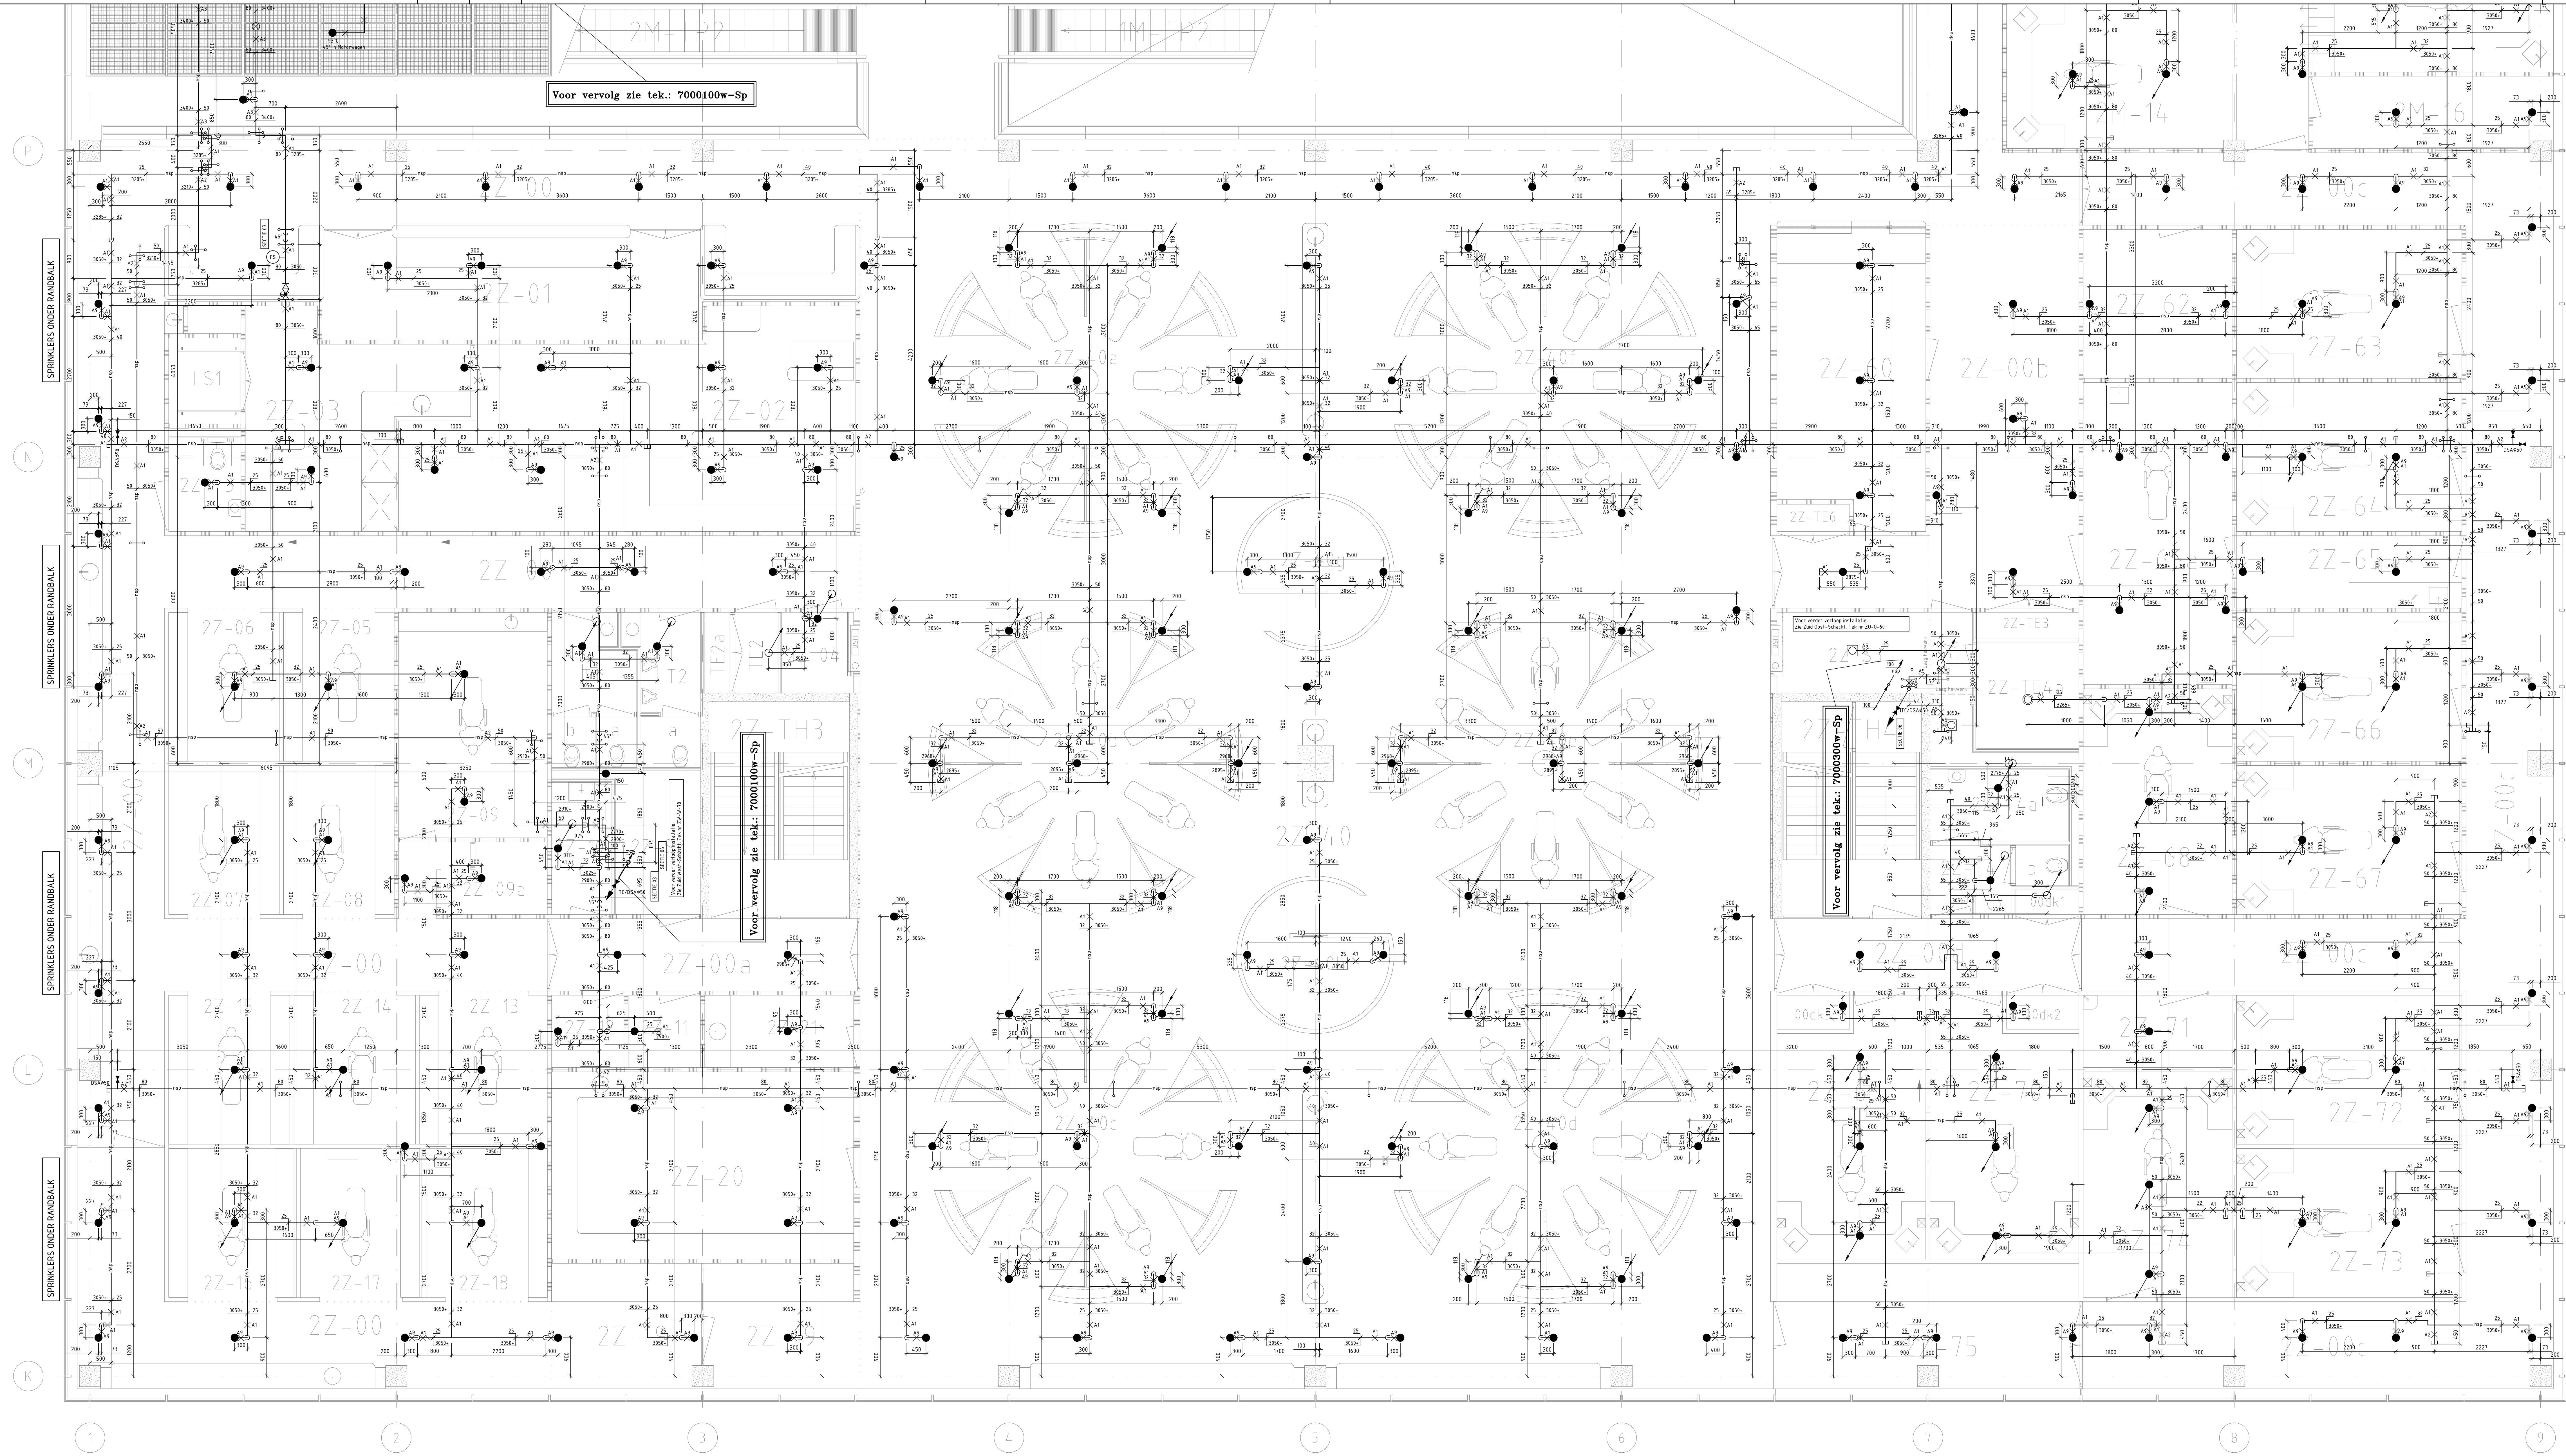

SPRINKLERS ONDER RANDBALK

SPRINKLERS ONDER RANDBALK

SPRINKLERS ONDER RANDBALK

SPRINKLERS ONDER RANDBALK














Voor details / doorsnedes zie tek. 7000200w-Sp, blad 1470-W-12-003_3



**VRIJE
UNIVERSITEIT
AMSTERDAM**

**Facilitaire
Campus
Organisatie**

Gebouw: ACTA			
Lokatie: 2e Verdieping / Zuid			
Inhoud: Sprinkler			
Rev.	Datum	Besl.	Omschrijving
0	04-03-2011	ULG	Oplevering
Bestand: 7000200w-Sp		soort	
gebouw	AC	02	Z Sp

