


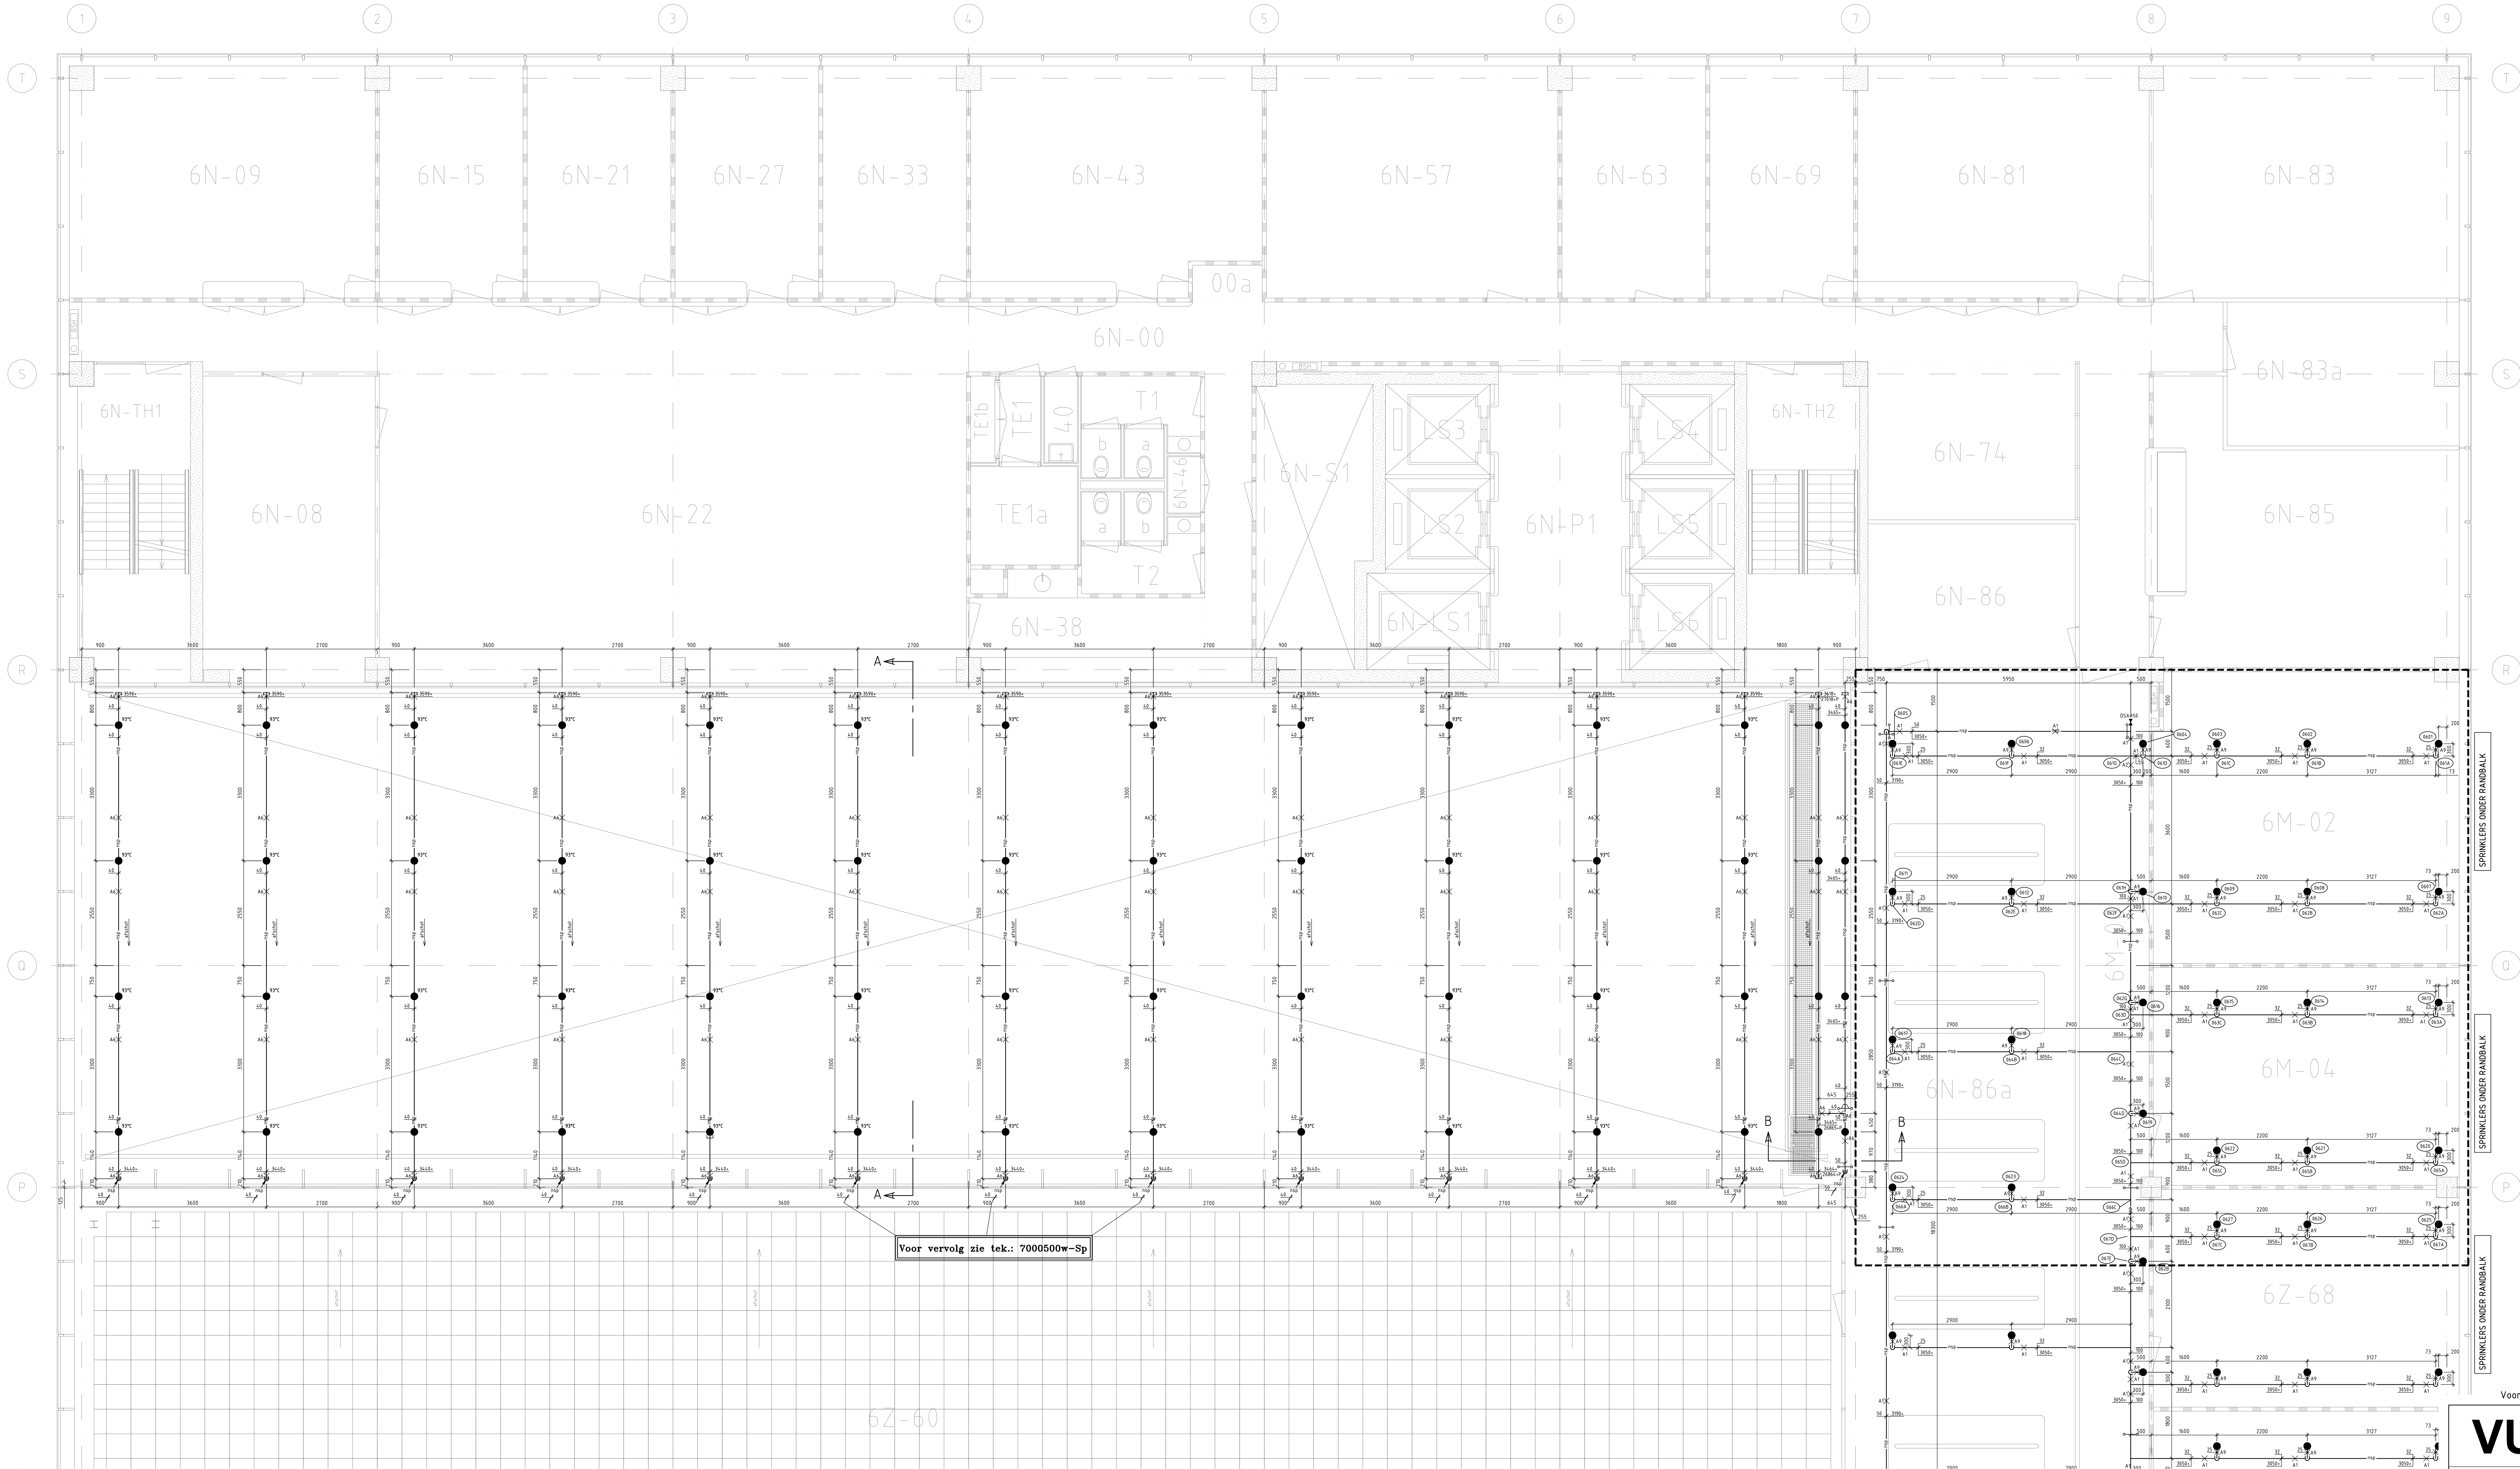

SPRINKLERS ONDER RANDBALK

SPRINKLERS ONDER RANDBALK

SPRINKLERS ONDER RANDBALK

Voor details / doorsnedes zie tek. 7000600w-Sp, blad 1470-W-12-007_3

VU
Vrije
Universiteit
Amsterdam

**Faciliteir
Campus
Organisatie**

Gebouw : ACTA			
Lokatie : 6e Verdieping / Noord-Midden			
Inhoud : Sprinkler			
Rev.	0	04-03-2011	ULG
Beoort.	ULG	Oplevering	
Schaal: 1:50		Formaat: A0-210	
Tek.nr. : 1470-W-12-007_1		Bestand : 7000600w-Sp	
gebouw	verdieping	bouwdeel	soort
AC	06	NM	Sp