transportleiding

transportleiding

Reuze berenklauw

Braak

Braak

Legenda

Kwaliteitsniveau
- Kwaliteitsniveau A
- Kwaliteitsniveau C (geen arcering is kwaliteitsniveau C)

Algemeen
- BEB, Bebouwing
- MU, Muur
- TRAP, Trappen buitenruimte
- KAP, Overkapping
- Braak, Braakliggend terrein

Groenvoorziening
- REC, Recreatief gras
- TAL-2, Grastalud 2 x maaien
- EXT, Extensief gras
- BOL; Grasveld met bloembollen
- GRAS-H, Gras langs hekwerk
- HTR, Heesterrozen
- HG-1, Hagen laag b= <1,00m / h= <1,50m
- BL-H, Blokhagen
- BB, Bodembedekkers
- BOPH, Bodembedekkende en opgaande gemengde heesters
- OPH, Niet gesloten opg. gemengde heesters
- GOPH, Gesloten opgaande gemengde heesters
- BOS 1; Bos 1-dunning
- BOS2; Bos 2-Kern-mantel-zoom beheer
- BOSPL, Bosplantsoen

Verhardingen
- VH-G, Gesloten verharding
- VH-E, Elementenverharding
- VH-H, Halfverharding
- VL, Vlonders

Water en waterbouwkundige werken
- WAT, Water
- SLOOTK, Slootkant

Kadastrale grens
- Kadastrale grens

Talud
- Talud

Algemeen
- Overig

Groenvoorziening
- KL, Klimplanten 4x per jaar snoeien

Water en waterbouwkundige werken
- LG, Lijngoot

Terreininrichtingen
- HEK, Hekwerk

Groenvoorziening
- BG-6, Boom in grasveld/ruw gras <6m
- BG6-15, Boom gras 6-15m
- BG>15, Boom gras >15m
- BP-6, Boom in beplanting <6m
- BP6-15, Boom in beplanting 6-15m
- BP>15, Boom in beplanting >15m
- BV-6, Boom in verhardingen <6m
- BV6-15, Boom in verharding 6-15m
- BV>15, Boom in verharding >15m
- SOPH, Solitaire conifeer
- SOL, Solitaire heesters

Waterbouwkundige werken
- Kolk

Terreininrichting
- Poort
- Zitbanken
- Speelelement
- Picknickset
- Afvalbak

Overzichtskaart



gewijzigd:

10 5 0 10 20 30 40 Meters

TNO


Beheertekening
Locatie 11

projectnummer: 20210092	
documentnummer: 20210092-BH-11 A2.0	
getekend: DB	document: GIS tekening
goedgekeurd: NL	status: definitief
blad: 1 van 2	formaat: A0
schaal: 1:500	datum: - 24-6-2022

SmitsRinsma
Advies- en ingenieursbureau

Coehoornsingel 6, 7201 AB Zutphen
Telefon 0575.585220
E-mail info@smitsrinsma.nl
website www.smitsrinsma.nl

Folder: G:\2021\20210092 TNO beheercontract\13 Tekeningen\06 GIS\TNO Beheer 2022\TNO Beheer 2022\

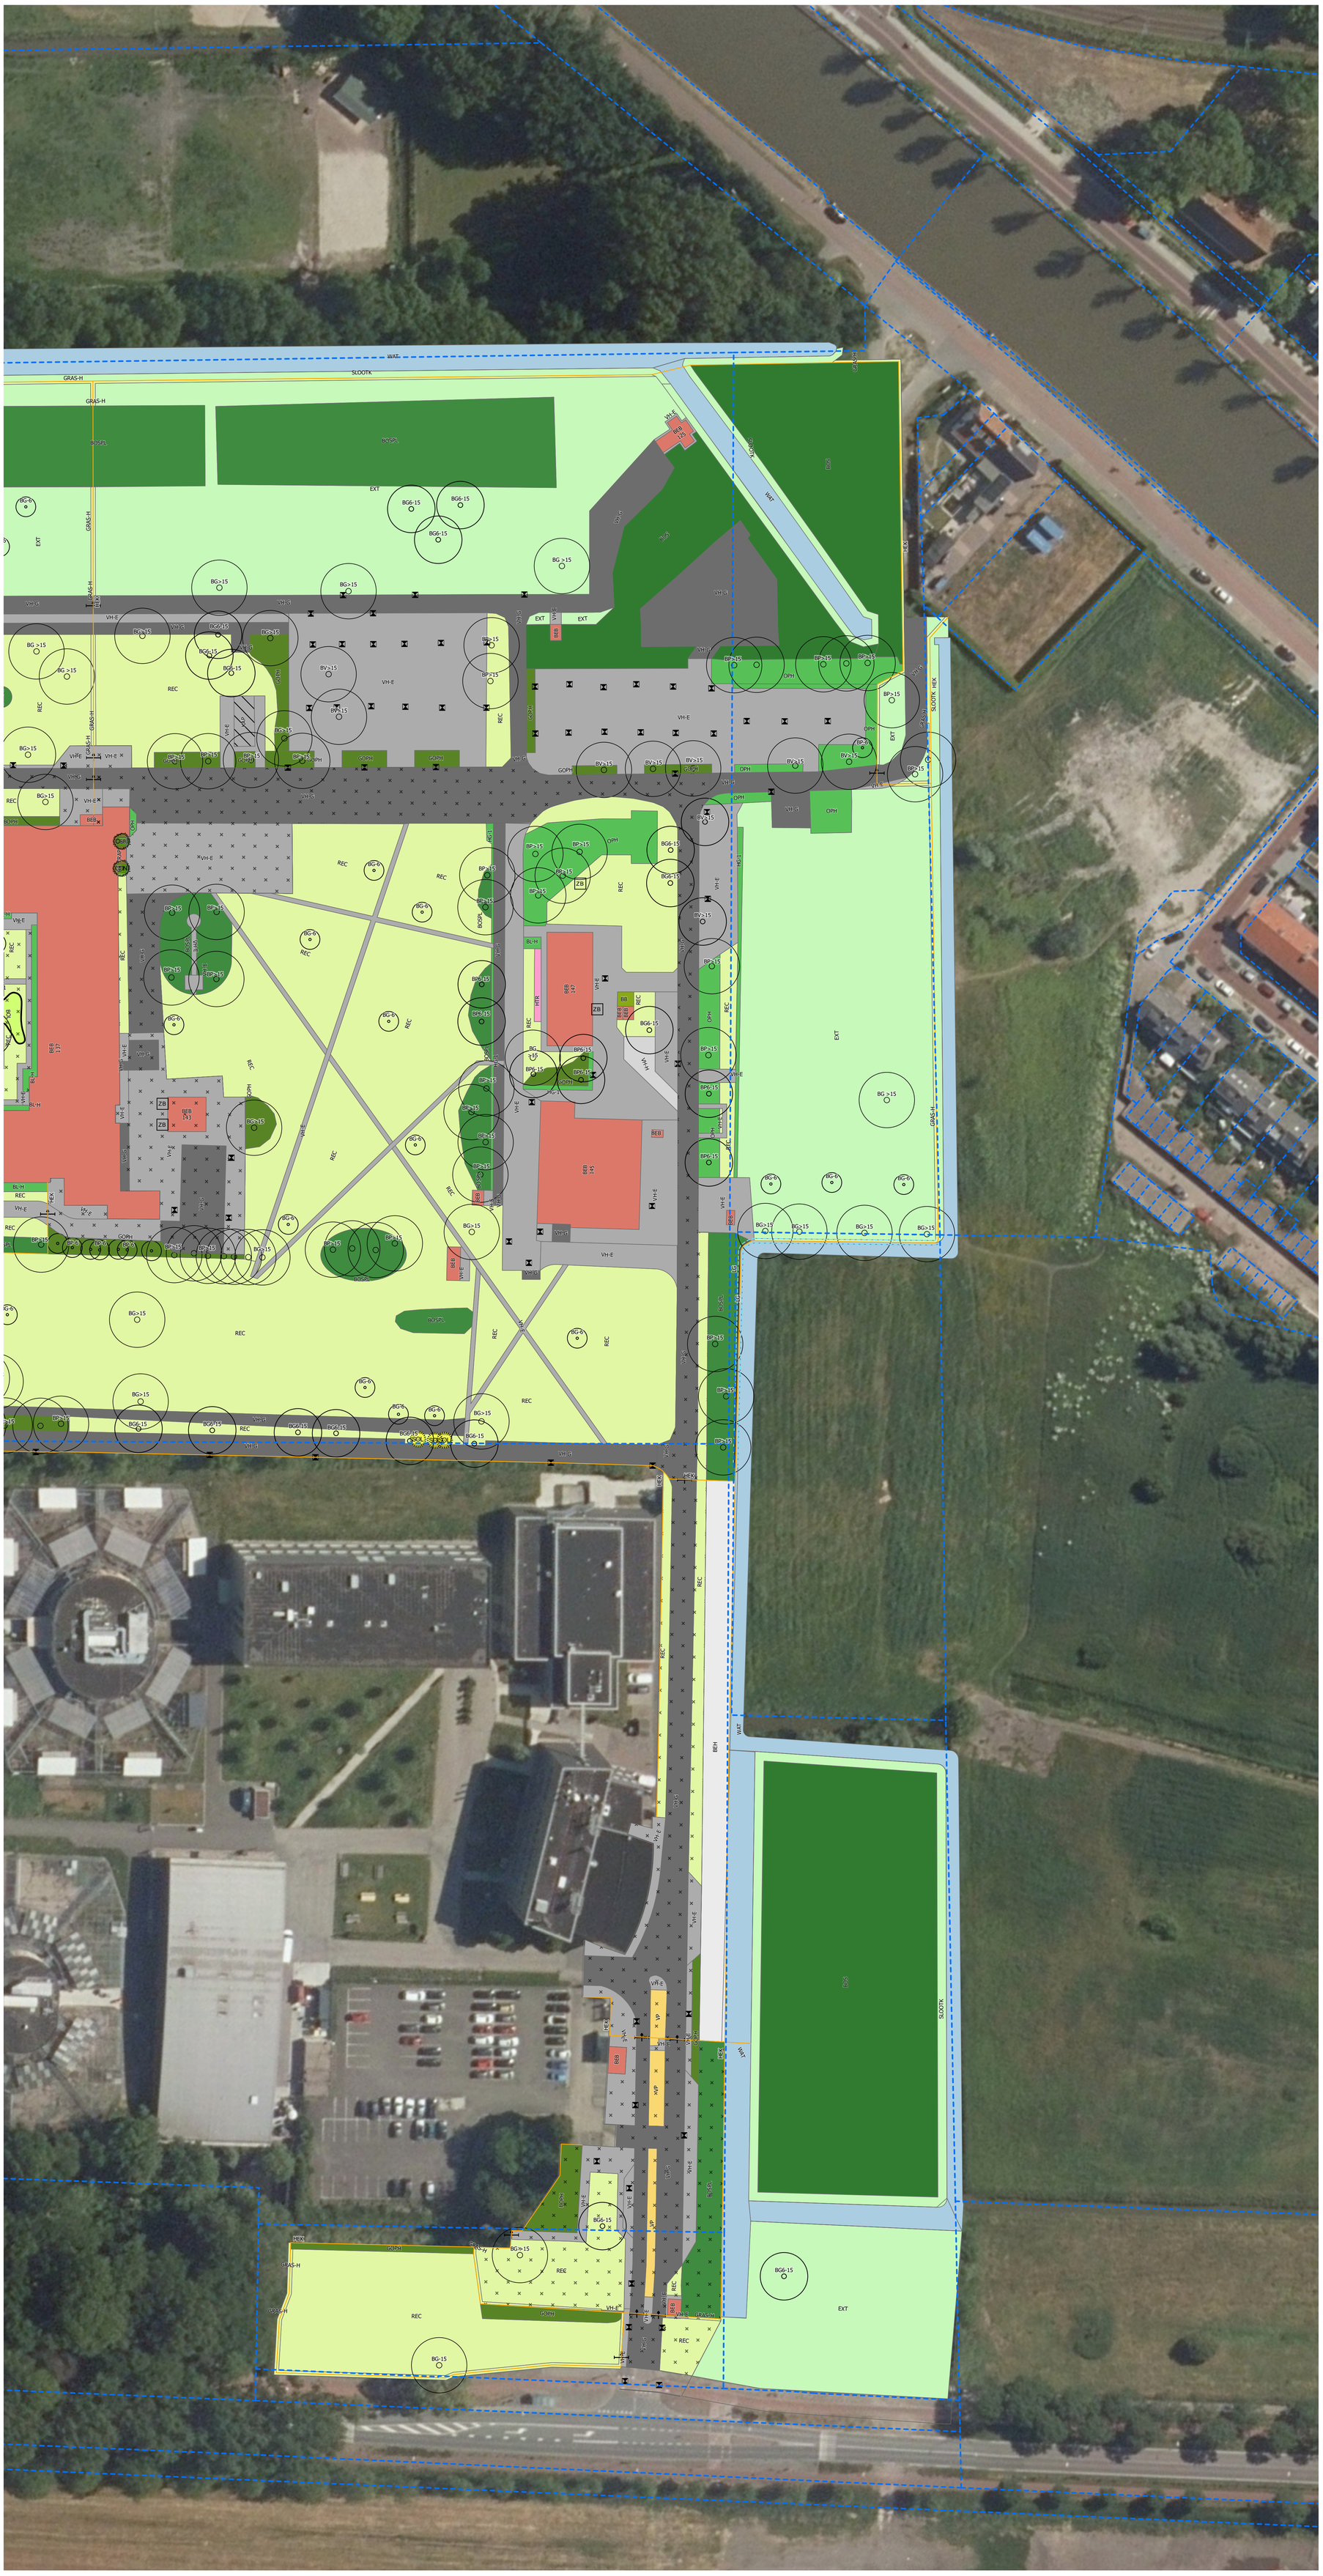

Legenda

Kwaliteitsniveau
- Kwaliteitsniveau A
- Kwaliteitsniveau C (geen arcering is kwaliteitsniveau C)

Algemeen
- BEB, Bebouwing
- TRAP, Trappen buitenruimte
- KAP, Overkapping
- BEH, Beheer derden

Groenvoorziening
- REC, Recreatief gras
- EXT, Extensief gras
- BOL; Grasveld met bloembollen
- GRAS-H, Gras langs hekwerk
- VP, Vaste planten
- HTR, Heesterrozen
- HG-1, Hagen laag b= <1,00m / h= <1,50m
- BL-H, Blokhagen
- BB, Bodembedekkers
- BOPH, Bodembedekkende en opgaande gemengde heesters
- OPH, Niet gesloten opg. gemengde heesters
- GOPH, Gesloten opgaande gemengde heesters
- BOS 1; Bos 1-dunning
- BOSPL, Bosplantsoen

Verhardingen
- VH-G, Gesloten verharding
- VH-E, Elementenverharding
- VH-H, Halfverharding

Water en waterbouwkundige werken
- WAT, Water
- SLOOTK, Slootkant

Kadastrale grens
- Kadastrale grens

Water en waterbouwkundige werken
- LG, Lijngoot

Terreininrichtingen
- HEK, Hekwerk

Groenvoorziening
- BG-6, Boom in grasveld/ruw gras <6m
- BG6-15, Boom gras 6-15m
- BG>15, Boom gras >15m
- BP-6, Boom in beplanting <6m
- BP6-15, Boom in beplanting 6-15m
- BP>15, Boom in beplanting >15m
- BV6-15, Boom in verharding 6-15m
- BV>15, Boom in verharding >15m
- CONI, Solitaire conifeer
- DECI, Solitaire heesters

Waterbouwkundige werken
- Kolk

Terreininrichting
- Poort
- ZB, Zitbanken
- Picknickset
- Afvalbak

Overzichtskaart



gewijzigd:			

10 5 0 10 20 30 40 Meters

TNO

Beheertekening
Locatie 11

projectnummer: 20210092	
documentnummer: 20210092-BH-11 A2.0	
getekend: DB	document: GIS tekening
goedgekeurd: NL	status: definitief
blad: 2 van 2	formaat: A0
schaal: 1:500	datum: 24-6-2022

SmitsRinsma
Advies- en ingenieursbureau

Coehoornsingel 6, 7201 AB Zutphen
Telefoon 0575.585220
E-mail info@smitsrinsma.nl
website www.smitsrinsma.nl

Folder: G:\2021\20210092 TNO beheercontract\13 Tekeningen\06 GIS\TNO Beheer 2022\TNO Beheer 2022\