
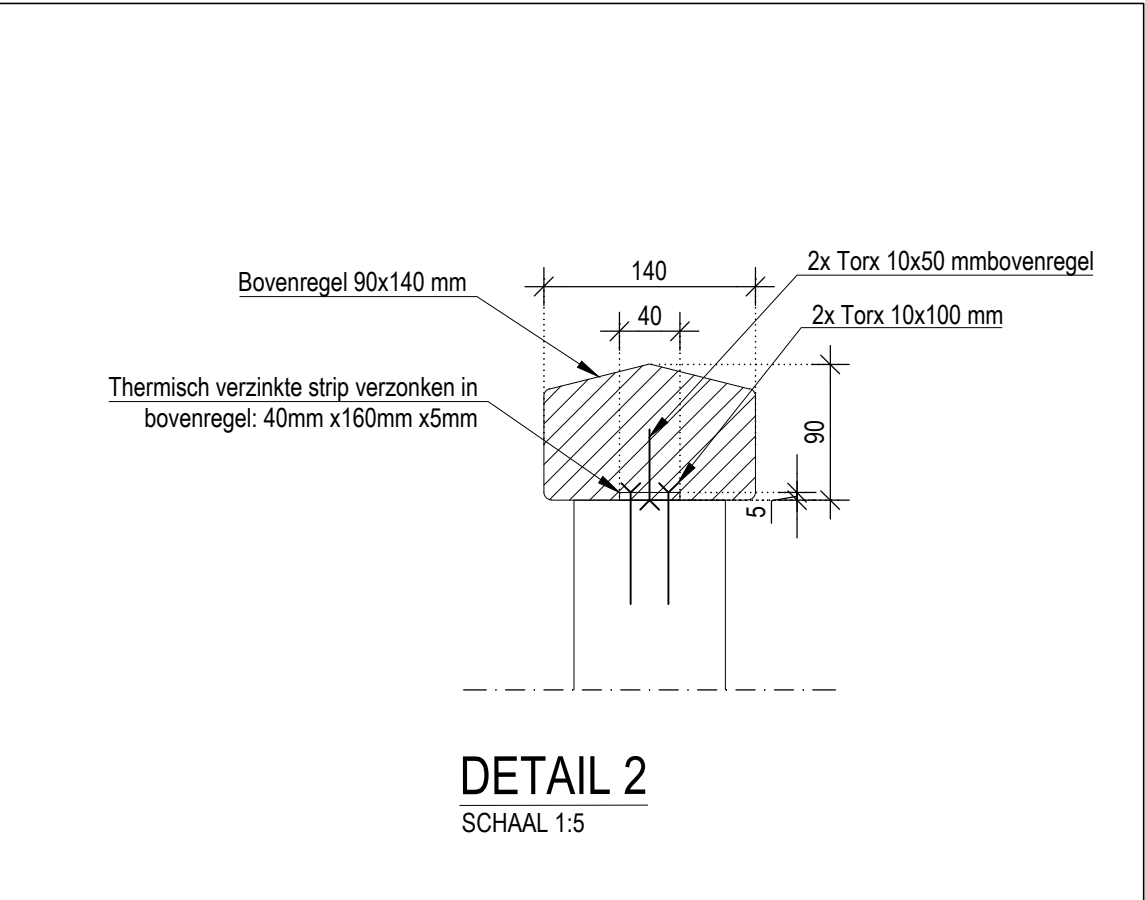
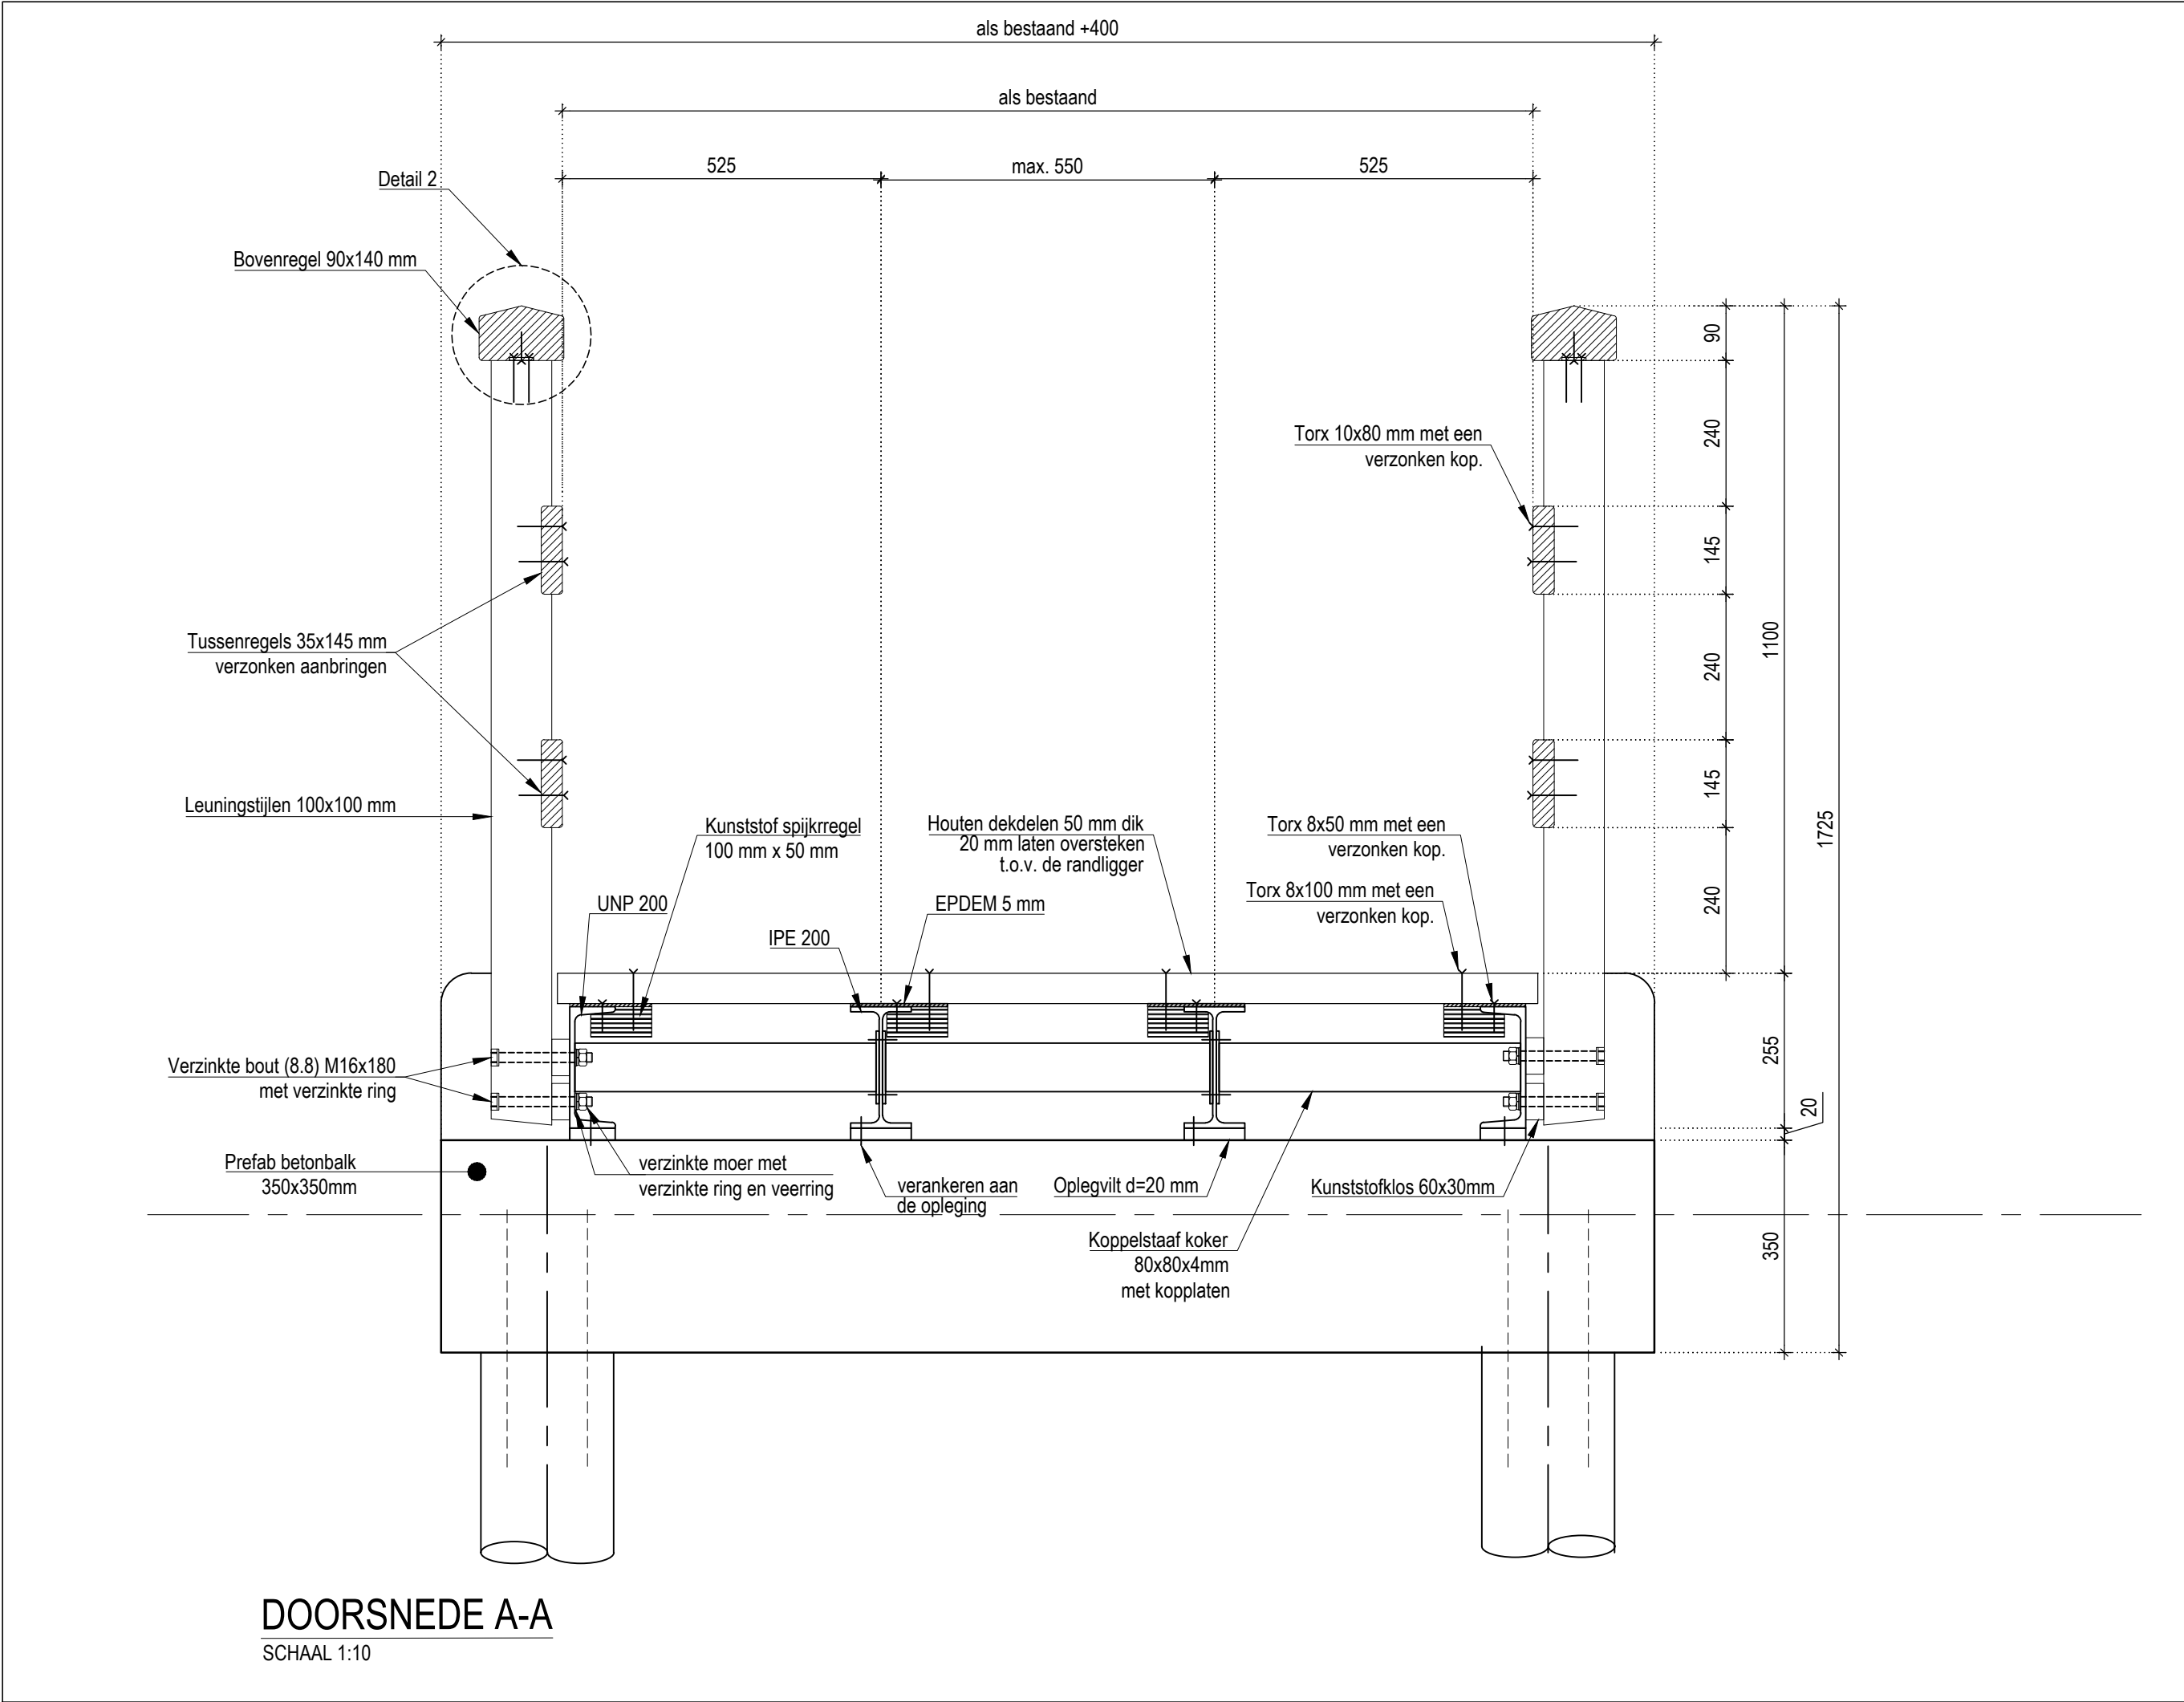
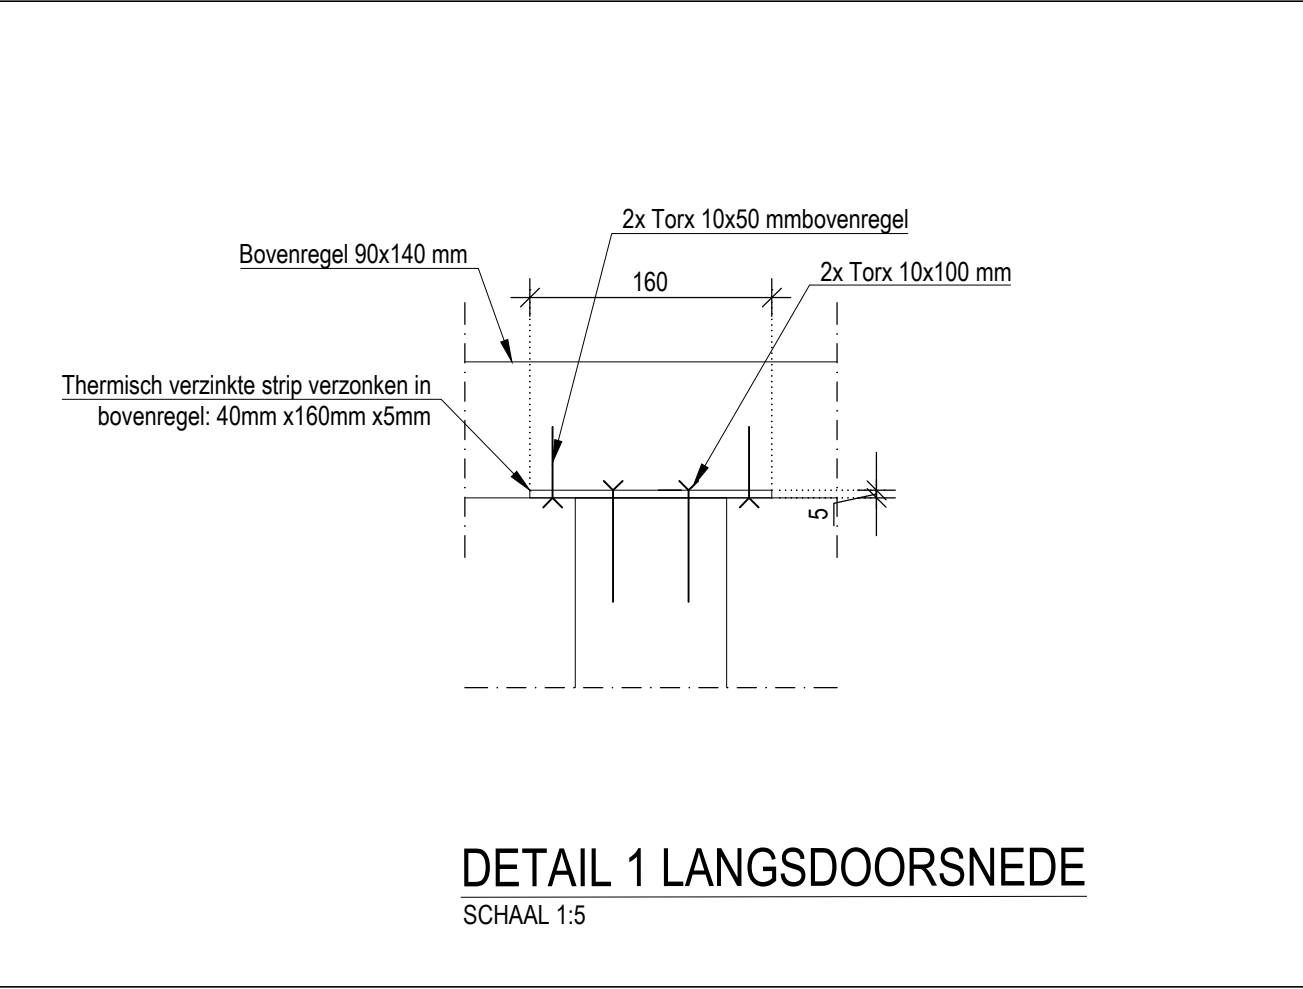


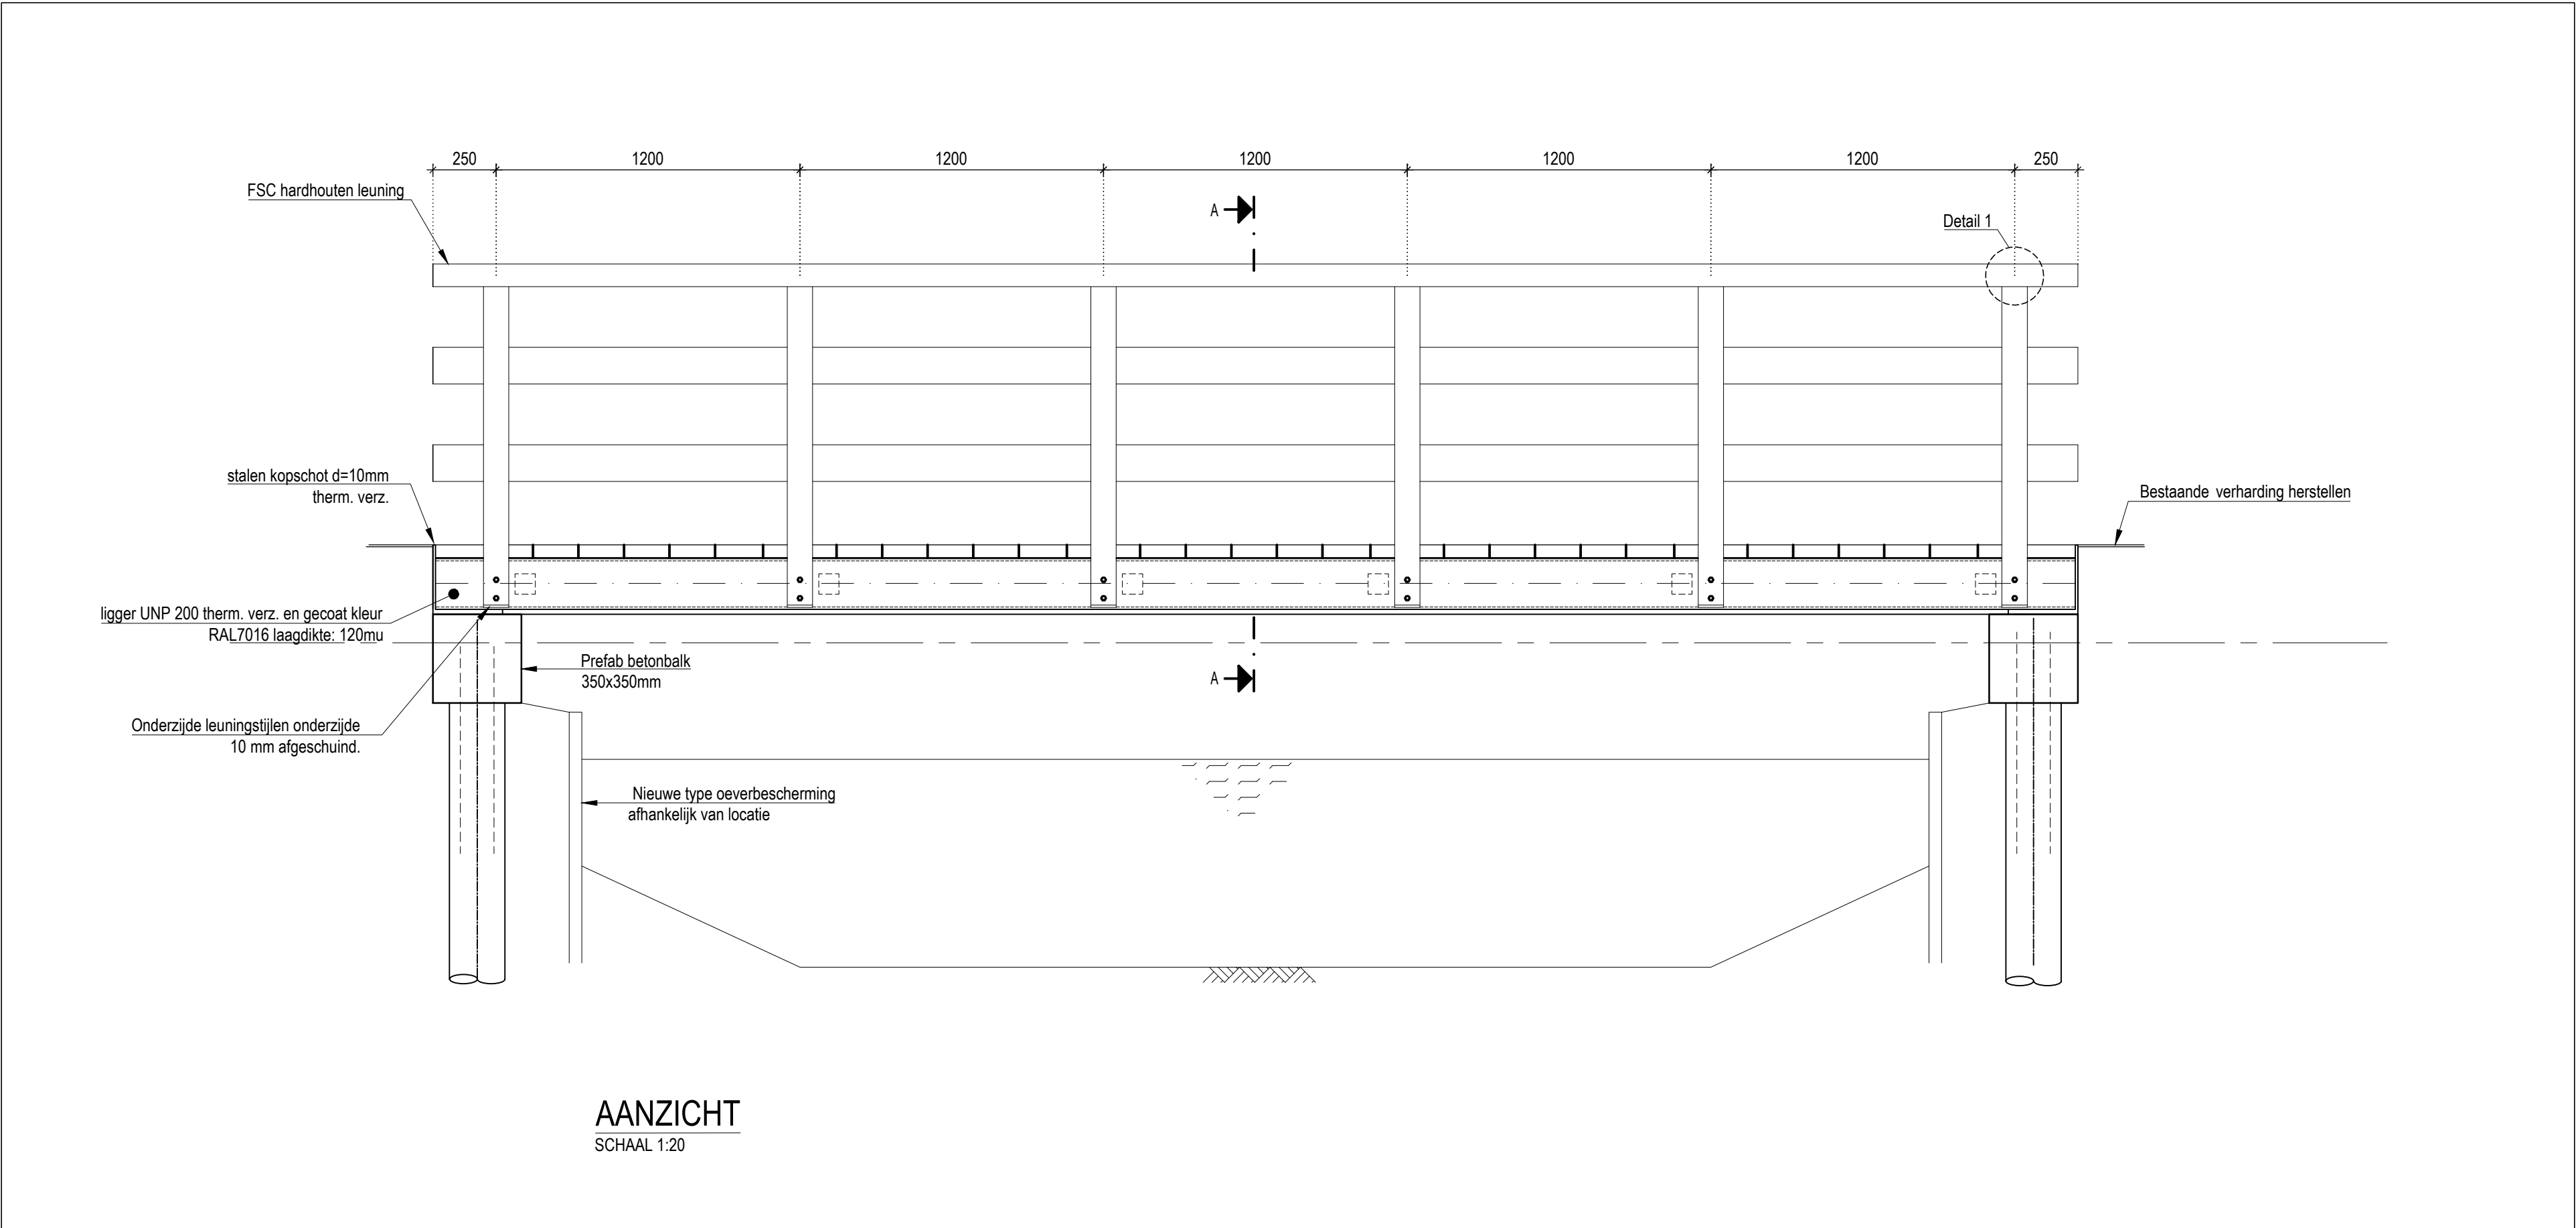

0 50 100			
Wijz.	Datum	Status	Opmerkingen
0	17-08-2022	Definitief	
Contr.	Tekenaar	Projectleider	Project e.v.
Naam	B.Abera	E.van der Waals	C.J. Spendel
Datum			

**Den Haag**

VOETGANGERSBRUGGEN MET HOUTEN DEKDEEL
PRINCIPE ZIJAANZICHT EN DOORSNEDE
TEKSOORT PROJECTONDERDEEL

Opdrachtgever: GDH DSB Stedelijk Beheer

Project e.v.: C.J. Spendel

Projectleider: E.van der Waals

Ontwerper: E.van der Waals

Tekenaar: B.Abera

Projectnummer: 7003097

Documentnummer: 7003097-VGGB-CON-DO-003

Besteknummer:

Schaal: 1:10 / 1:20

Formaat: A1

Maten in: MM

Hoogtematen in meters t.o.v. HOOGTEMATEN I

Afdeling

Blad

Wijz.

ICO

3 / 3

0