


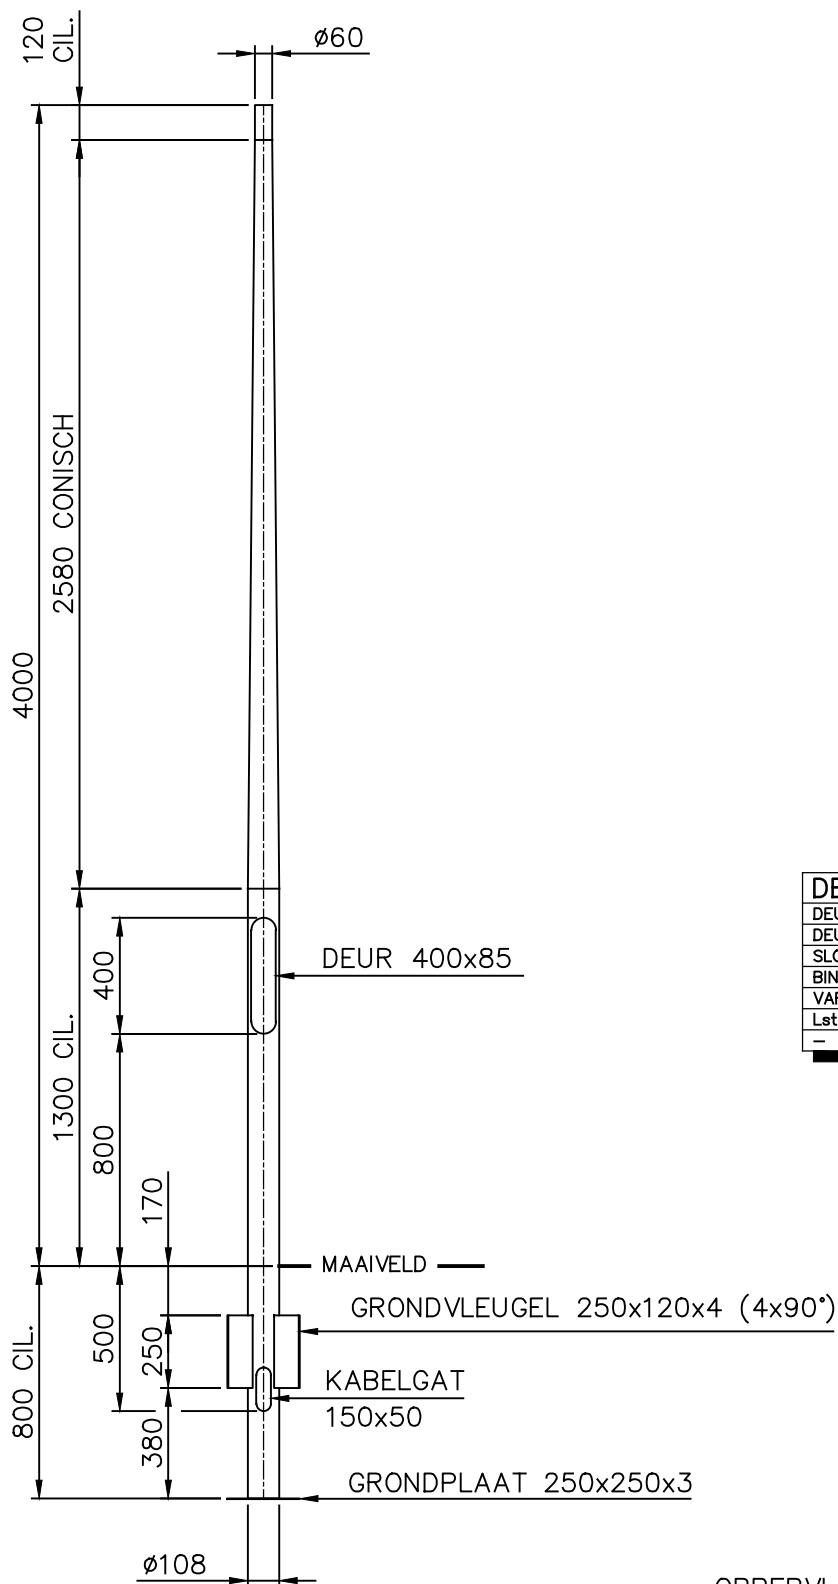

DETAILS		
DEUR AFMETINGEN:	H=400	B=85
DEUR :	DR18	
SLOT :	ST13	
BINNENWERK :	BW01	
VARIABELE :	WAARDE :	
Lst	60	
-	-	

UIT 1 BUIS GETROKKEN

OPPERVLAKTE BEHANDELING:

- THERMISCH VERZINKT VLGS. EN ISO 1461.
- GRONDSTUK V.V. NOXYDE TOT 0.2 MTR BOVEN HET MAAIVELD MET EEN DROGE LAAGDIKTE VAN 150 MICRON.

C	4x GRONDVLEUGEL	05-03-2012	PW	Bijz.: -	 P.M.F. Machinefabriek Veendam B.V. Postbus 290 NL-9640 AG Veendam Tel. (+31) 598-613290 Fax. (+31) 598-621089	
B	GRONDL. 90° GEDRAAID	15-10-2008	PW	Schaal: 1:25		
A	GEHEEL HERZIEN	24-01-2008	MWR	Getek.: MWR		
Wijz.	Omschrijving	Datum:	Par:	Gezien: -		
Auteursrechten voorbehouden volgens de wet				Goedgek.: -		
Tenzij anders op tek. aangeeg. is van toepassing:				BENAMING		ARTIKEL NR.
NEN-EN40*				LICHTMAST-RCR-GPV-BGL 4 M-TOP Ø60		2839-11-G7
NEN-3546				EMMEN		TEKENING NR.
						A4-2839V
						WJZ
						C