



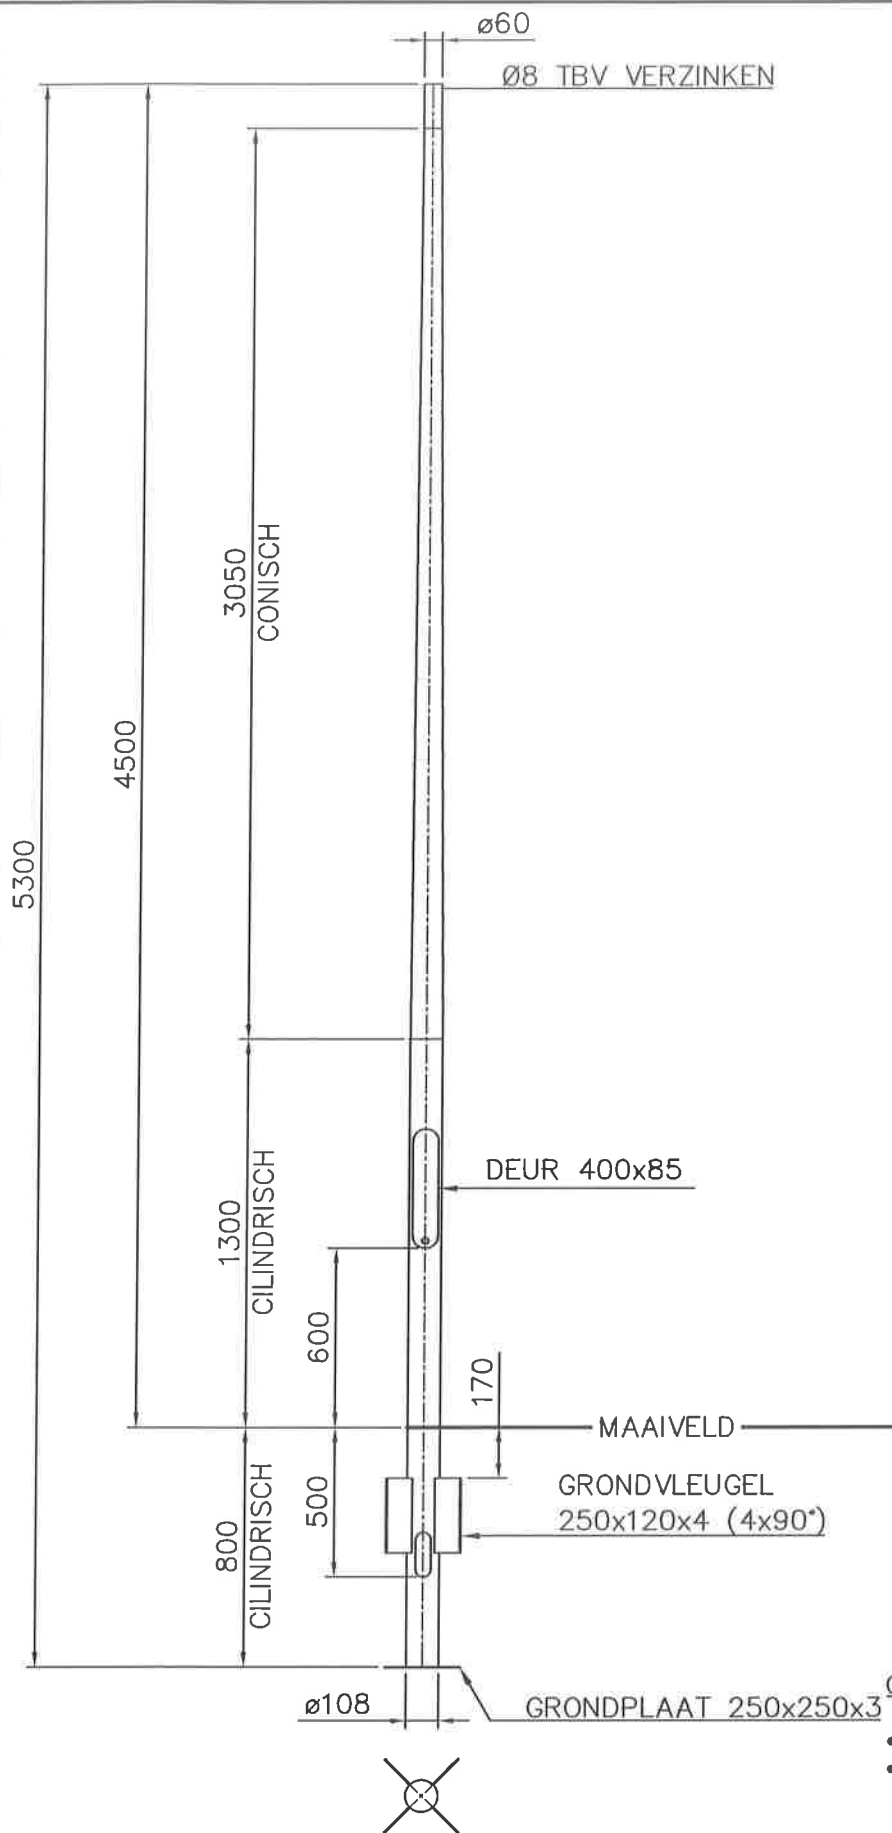

| DETAILS          |          |      |
|------------------|----------|------|
| DEUR AFMETINGEN: | H=400    | B=85 |
| DEUR             | :        | DR18 |
| SLOT             | :        | ST13 |
| BINNENWERK       | :        | BW01 |
| VARIABLE :       | WAARDE : |      |
| Lst              | :        | 60   |
| -                | :        | -    |

UIT 1 BUIS GETROKKEN

DETAIL GRONDPLAAT  
Schaal 1:10

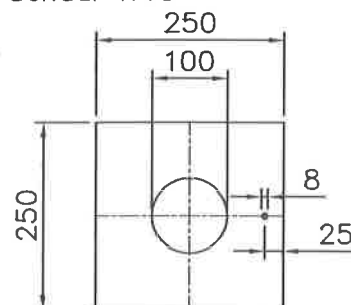


OPPERVLAKTE BEHANDELING:

- THERMISCH VERZINKT VLGS. EN ISO 1461
- HET GRONDSTUK VAN 20 CM ONDER TOT 20 CM BOVEN HET MAAIVELD V.V EEN GPP-SLEEVE IN DE KLEUR LICHTGRIJS.

|   |   |   |         |      |            |
|---|---|---|---------|------|------------|
| C | - | - | Bijz.:  |      |            |
| B | - | - | Schaal: | #### | Datum:     |
| A | - | - | Getek.: | PW   | 29-06-2015 |

|   |                        |      |
|---|------------------------|------|
| Wijz. Omschrijving   | Datum:                 | Par: |
| Deze tekening is eigendom van PMF Machinefabriek Bergum B.V. en mag zonder haar toestemming niet worden gebruikt, gekopieerd en/of aan derden ter beschikking worden gesteld. Auteursrechten voorbehouden volgens de wet. | Amerikaanse Projectie: |      |

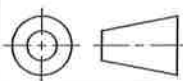

BENAMING

LICHTMAST-RCR-GPV-BGL 4.5M-TOP Ø60x150



**P.M.F. Machinefabriek  
Veendam B.V.**

POSTBUS 290  
NL-9640 AG VEENDAM  
Tel. (+31) 598-613290  
Fax. (+31) 598-621089

|               |            |
|---------------|------------|
| ARTIKEL NR.:  | 4298-11-GK |
| TEKENING NR.: | A4-4298V   |

WJZ  
-