


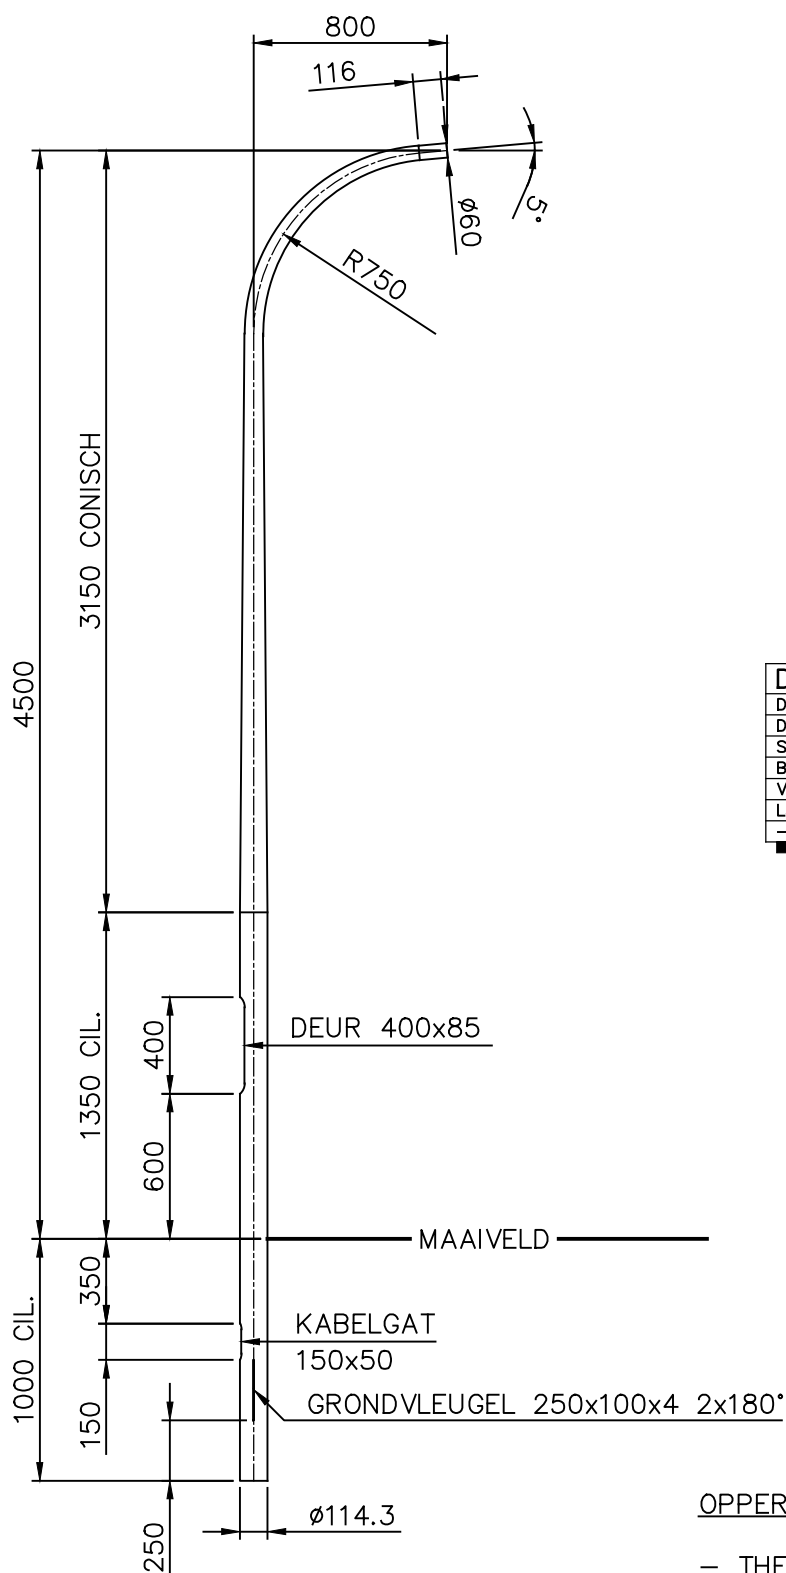


DETAILS		
DEUR AFMETINGEN:	H=400	B=85
DEUR	:	DR18
SLOT	:	ST13
BINNENWERK	:	BW01
VARIABLE :	WAARDE :	
Lst	:	60
-	:	-

UIT 1 BUIS GETROKKEN

OPPERVLAKTE BEHANDELING:

- THERMISCH VERZINKT VLGS. EN ISO 1461.
- VERVOLGENS HET GRONSTUK 20 CM ONDER TOT 20 CM BOVEN HET MAAIVELD VOORZIEN VAN GPP-SLEEVE IN DE KLEUR LICHTGRIJS

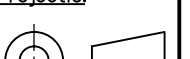C	—	—	—	Bijz.: —				P.M.F. Machinefabriek Veendam B.V. POSTBUS 290 NL-9640 AG VEENDAM Tel. (+31) 598-613290 Fax. (+31) 598-621089	
B	—	—	—	Schaal:	1: 30	Datum:			
A	GRONDVL. VERPLAATST	15-03-2013	PW	Getek.:	MWR	01-05-2006			
Wijz.	Omschrijving	Datum:	Par:	— — — —					
Deze tekening is eigendom van PMF Machinefabriek Bergum B.V. en mag zonder haar toestemming niet worden gebruikt, gekopieerd en/of aan derden ter beschikking worden gesteld. Auteursrechten voorbehouden volgens de wet.		<u>Amerikaanse Projectie:</u>		<u>BENAMING</u>				<u>ARTIKEL NR.</u> 3151-12-GK	
		LICHTMAST-RCR-GV-LPH 4,5 M-1x800-5°						<u>TEKENING NR.</u> A4-3151V	
		—						<u>WJZ</u> A	



**P.M.F. Machinefabriek
Veendam B.V.**

POSTBUS 290
NL-9640 AG VEENDAM
Tel. (+31) 598-613290
Fax. (+31) 598-621089