



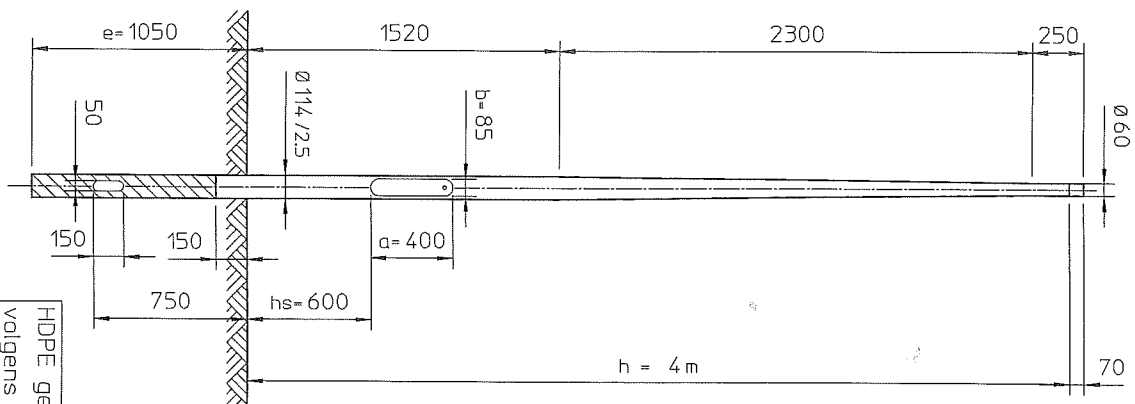

HDPE geïsoleerd grondstuk
volgens tekening 76584

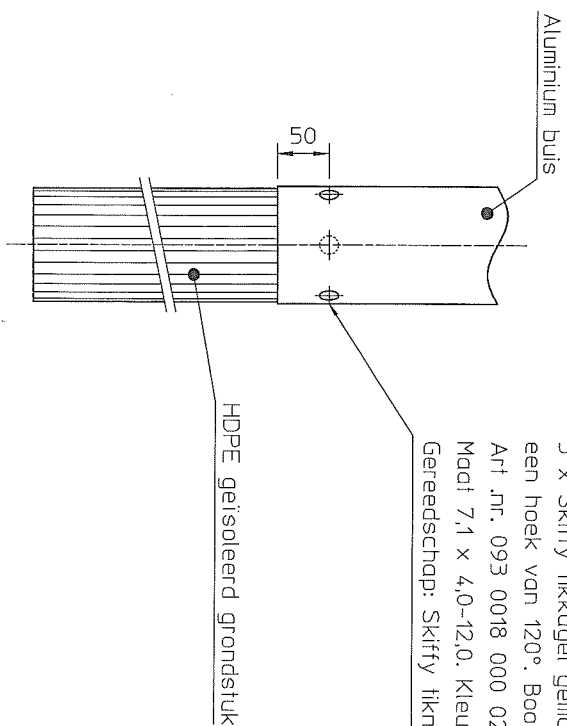

3 x Skitty tikagel gemonteerd onder
een hoek van 120°. Boormaat Ø6,9mm.
Art .nr. 093 0018 000 02.
Maat 7,1 x 4,0-12,0. Kleur zwart.
Gereedschap: Skitty tikagelautomaat.

Material:		6063 T6.			
Lt	2300	mm.	mm.	Scale	1:25
Lc	1520	mm.	mm.	By	Date
m	13,43	kg.	kg.	Drawn	22/09/2003
Doorn:	1141			Checked	
Title:		LIGHTING COLUMN		Code	
				K040PT01.6E.004	
				Drawing number:	
				81137	
				Size	
				A3	

Zie productie tekening 81138

4AKPH