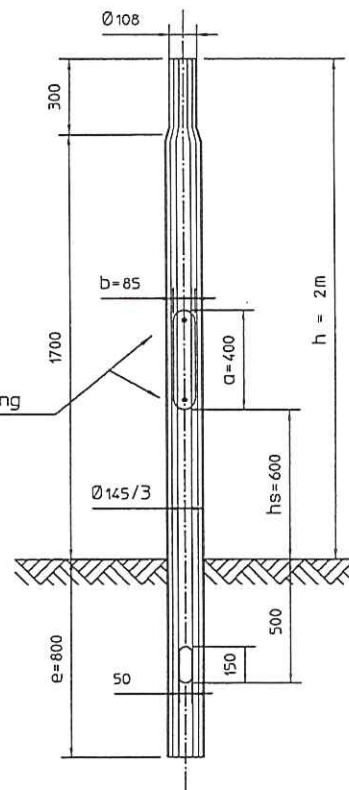
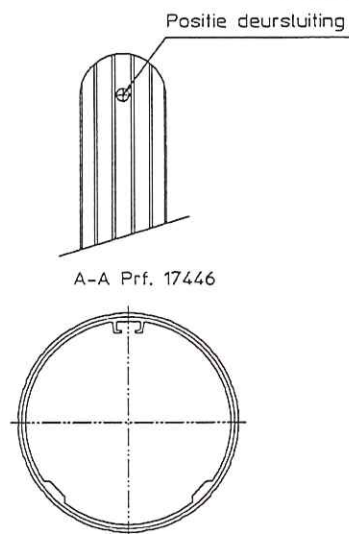
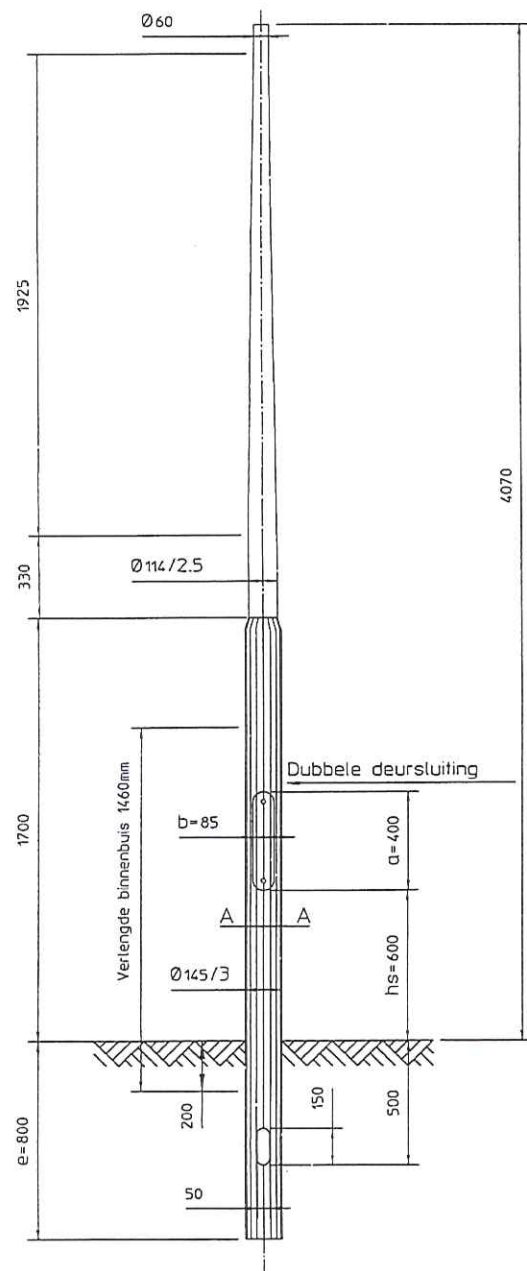


4AVPLR

10/10/04

Grondstuk behandeling Thermoplast/IPC 200 mm boven het maaiveld
Oppervlakte behandeling schuren vervolgens Anodiseren VB6/A20/VOM1

2	1.00	ST	Topdeel	K024PT01.6 .000
1	1.00	ST	Onderdeel	V020PT04.0T.000
Item	Aant	Eenh	Omschrijving	Artikelnummer
Lt	1925	mm.	Maten in mm tenzij anders aangegeven.	
Lc	2030	mm.	Door	Datum
M	20.0	kg.	Getek.	JK 02-09-2004
Doorn	1451-6			
Leg	ALU-6063T6		Gecontr.	
Omschrijving: Lichtmast Boulevard				Art.nr. K041PT04.6T.000

Nedal
ALUMINIUM