


Thermisch verzinken
vlgs. NEN-EN-ISO-1461
dikte gem 70µ
1 laags poedercoaten
Ral 9005 dikte > 80µ

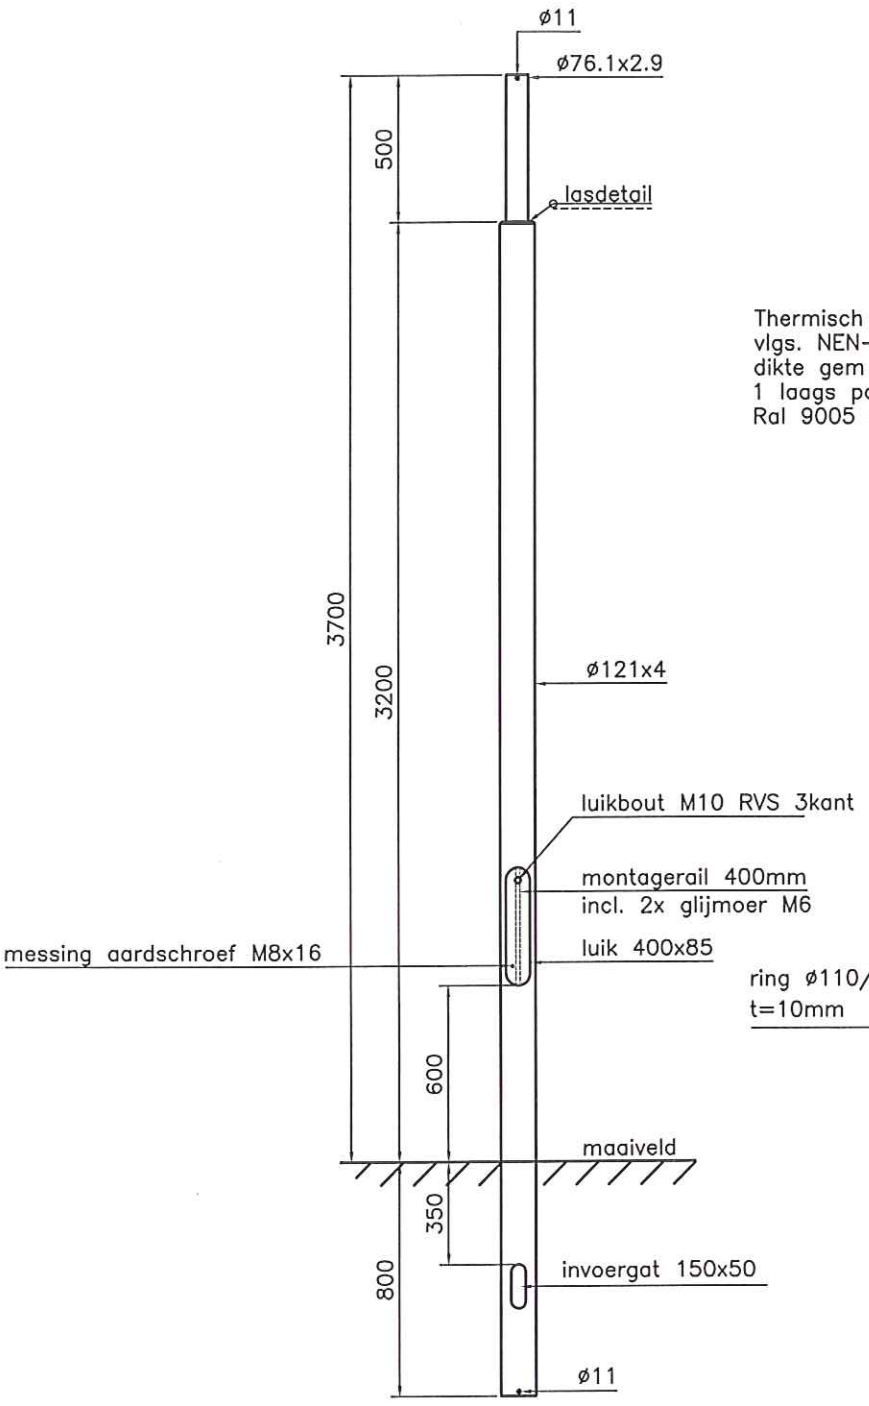


lasdetail
schaal 1:5

filenr. 8111165

gew. 51,8kg

| wijziging | datum | paraaf | omschrijving | |
|---|---|---|---|---|
| C | 11-03-2005 | B.J.R. | Tekst thermisch verzinken aangepast | gekontroleerd |
| B | 22-12-2004 | B.J.R. | Luikbout, grondstuklengte aangepast | d.d.: |
| A | 29-11-2001 | JK | Ring 114/76 dik 6 gew. in ring 110/76 dik 10mm | par.: |

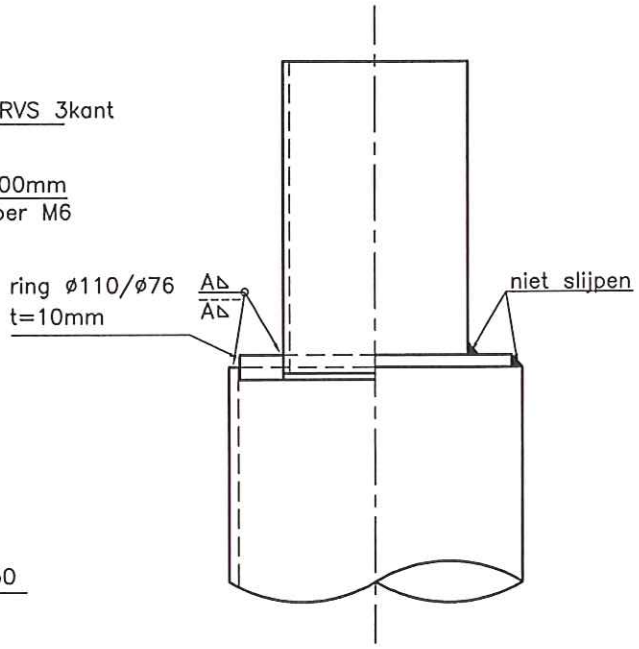4FVP

onderwerp : Lichtmast 3,7mtr model 4 FVP X _ 3
opdrachtgever : Gemeente Utrecht
project : Cilindrisch

| | | | |
|---|---|---|---|
| getekend: | datum: 28-11-2001 | schaal: 1:25 | formaat : A4 |
| gezien: | maateenheid: MM | blad nr: | |

LLOYD'S REGISTER QUALITY ASSURANCE ISO9002
RvA
WAARBORG-INSTALLATEUR KEMA
CERT.NR.67142-KRQ
RAAD VOOR ACCREDITATIE