


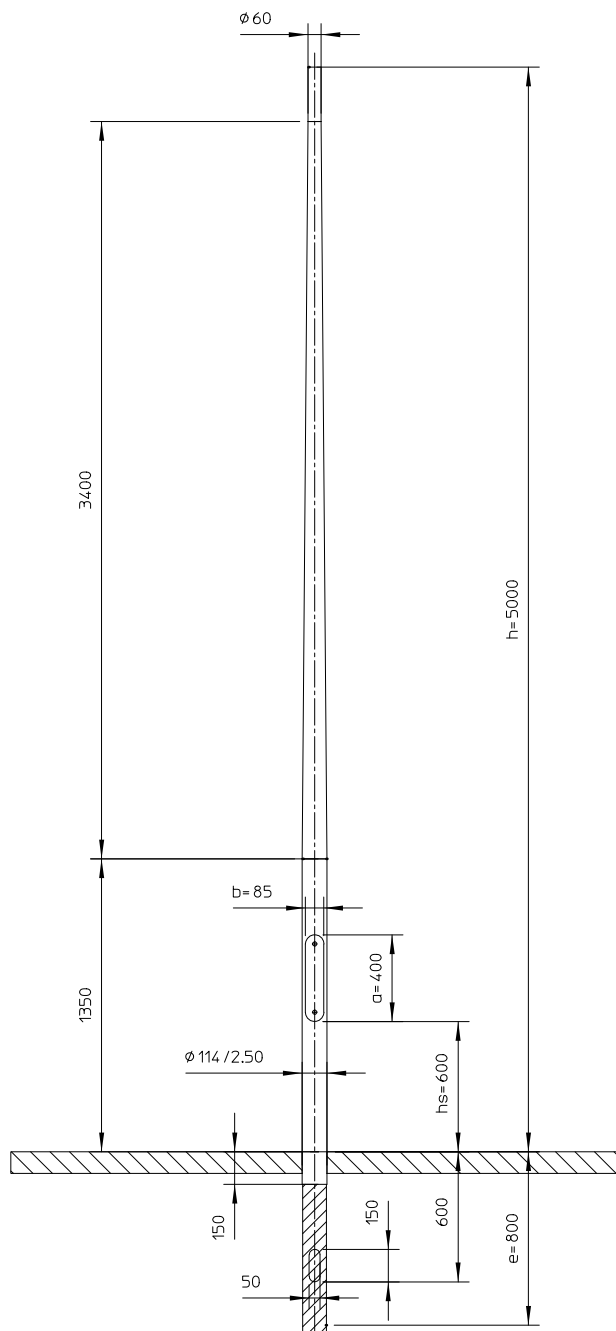

HDPE geïsoleerd grondstuk, vlgs tekening HDPE114.1090.03

5 AKPH

Material:					
EN AW 6063T6					
Revision		Description			Date
By					
Lt	3400 mm.				Maten in mm tenzij anders aangegeven.
Lc	1600 mm.		Door	Datum	Alle rechten voorbehouden. Deze tekening is eigendom van NEDAL en mag niet worden vermenigvuldigd of gekopieerd en aan derden ter inzage worden gegeven.
M	15.06 kg.	Getek.	PG	24-04-13	
Doorn	1143-6				
		Gecontr.			
Omschrijving:					Art.nr.
Lichtmast Boulevard					K053PT01.6E.000
					Issue
					0

MEMBER OF THE
HunterDouglas
GROUP

Nedal
ALUMINIUM