
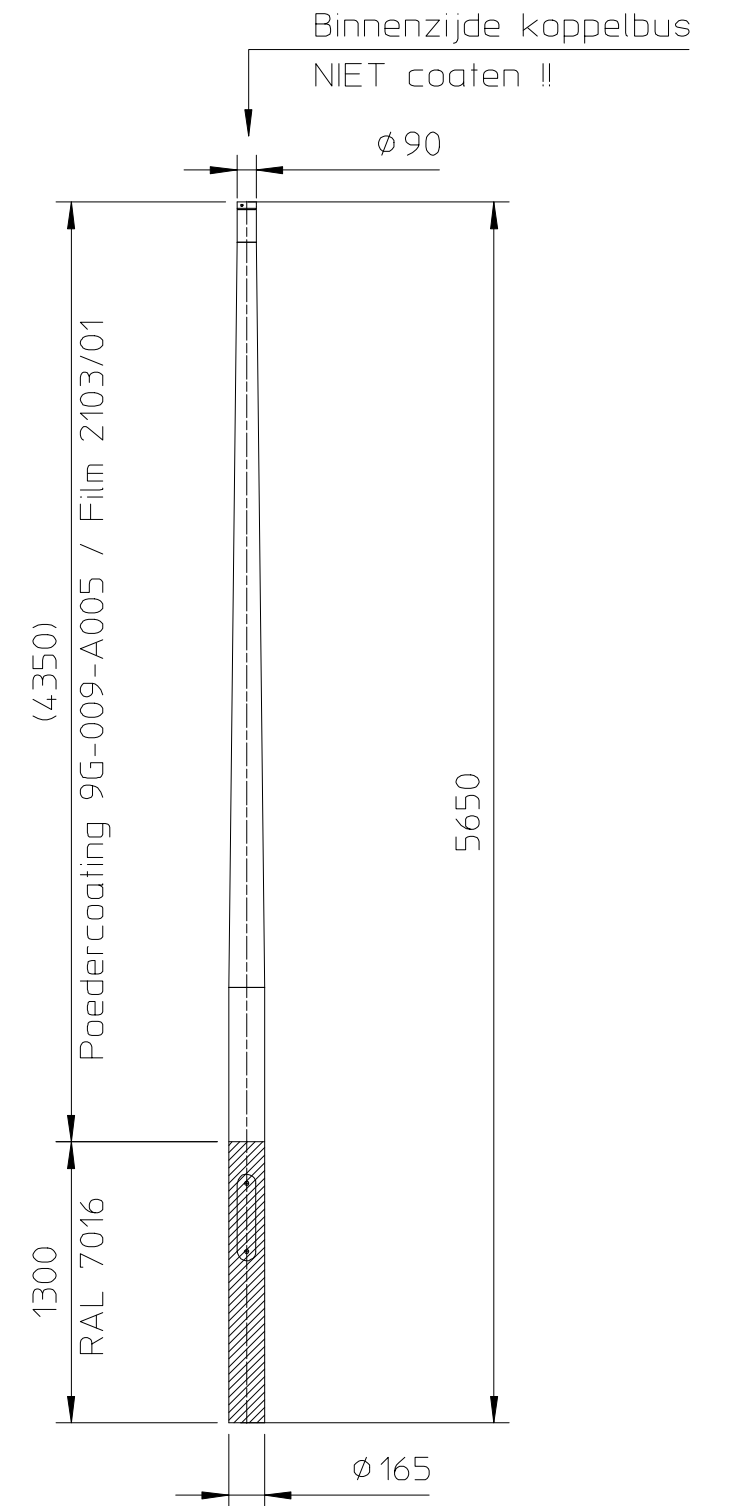
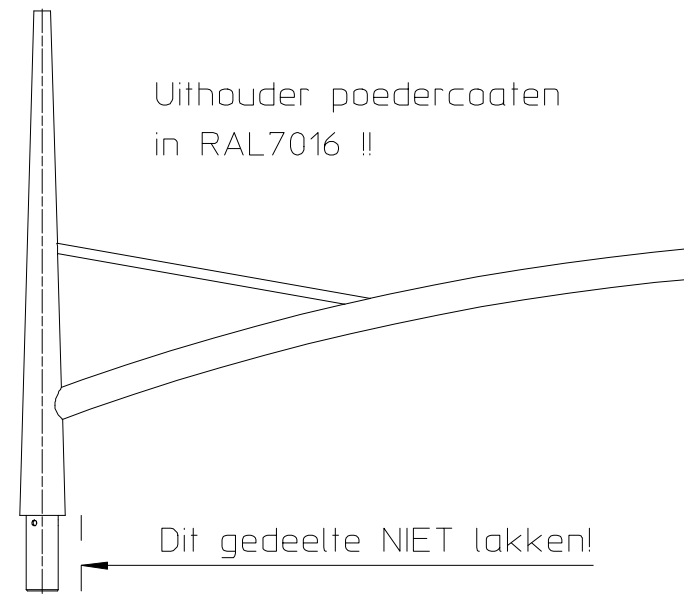


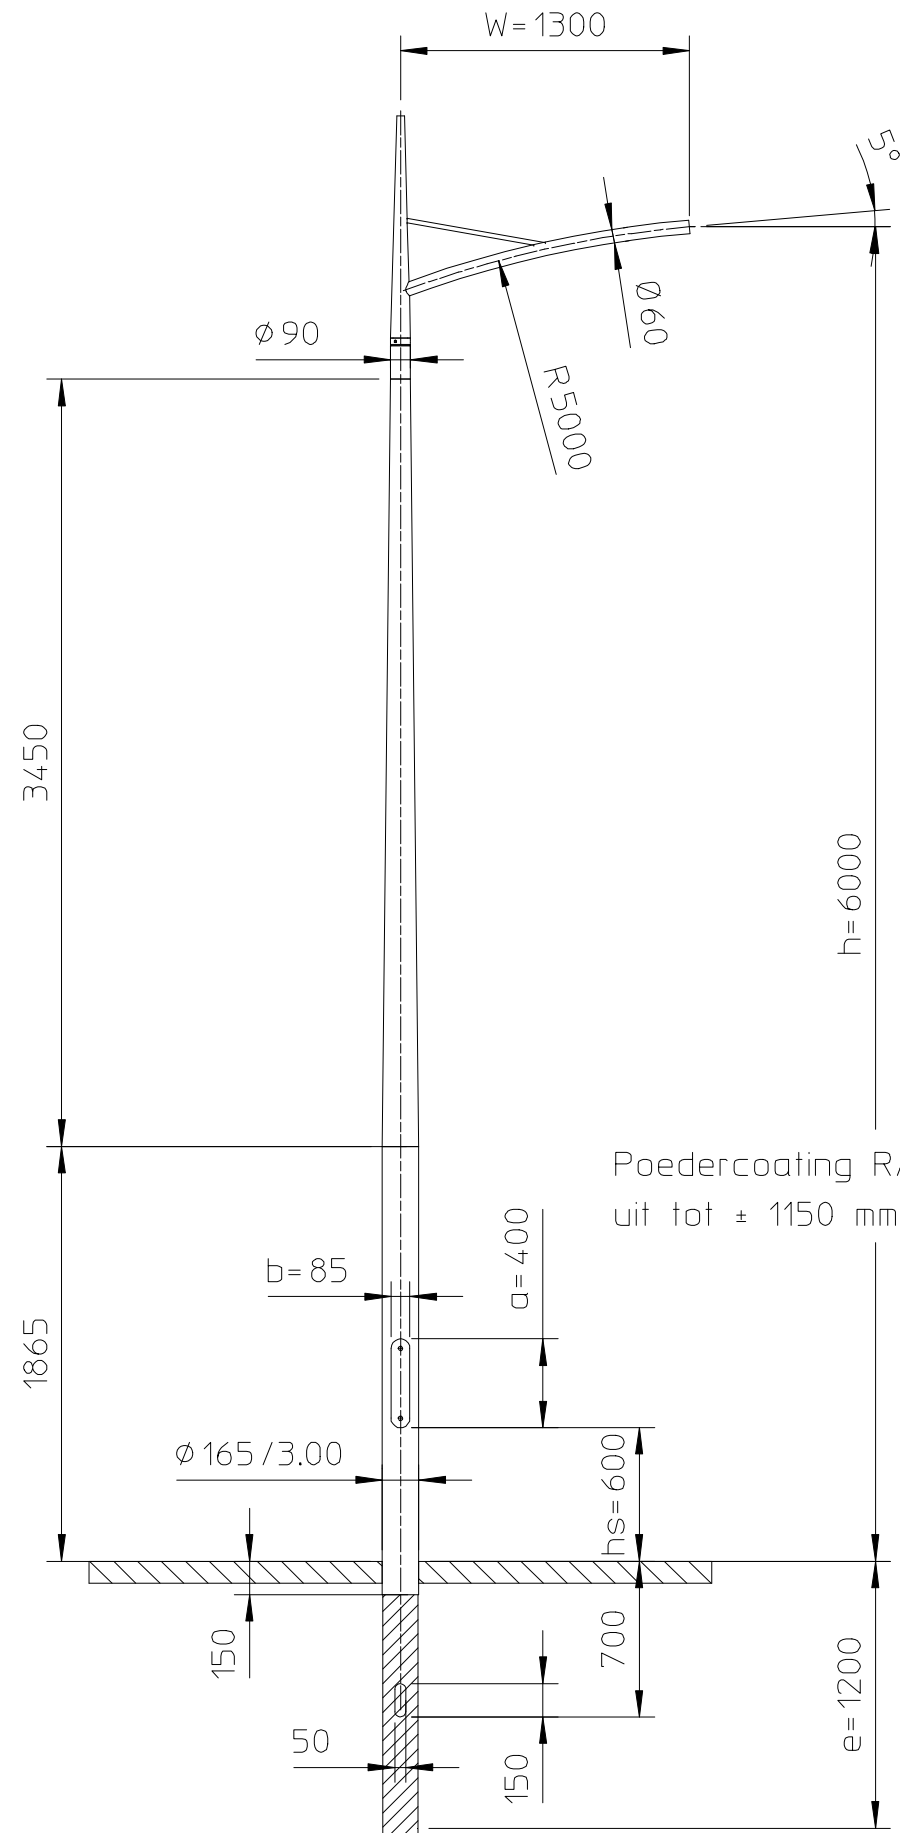

Poedercoating RAL7016 komt dan uit tot ± 1150 mm boven maaiveld!

Demontabele uithouder
HDPE geïsoleerd grondstuk, vlgs tekening HDPE165.1590.01
Poedercoaten 7016/Decalliseren 9G-009-A005 + 2103/01

Material:						
EN AW 6063T6						
Revision		Description			Date	By
Lt	mm.	Maten in mm tenzij anders aangegeven.				
Lc	mm.					
M	kg.					
Doorn		Getek.	PG	Datum		
		Gecontr.		15-08-18		
Omschrijving:					Art.nr.	Issue
Lichtmast					ABL_KAL_19569	0

Alle rechten voorbehouden. Deze tekening is eigendom van NEDAL en mag niet worden vermenigvuldigd of gekopieerd en aan derden ter inzage worden gegeven.

MEMBER OF THE
HunterDouglas
GROUP

Nedal
ALUMINIUM