
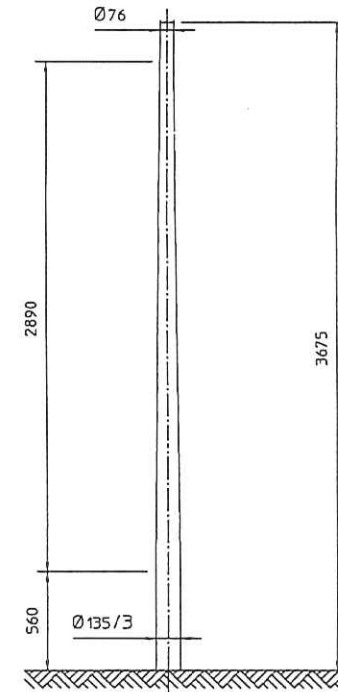
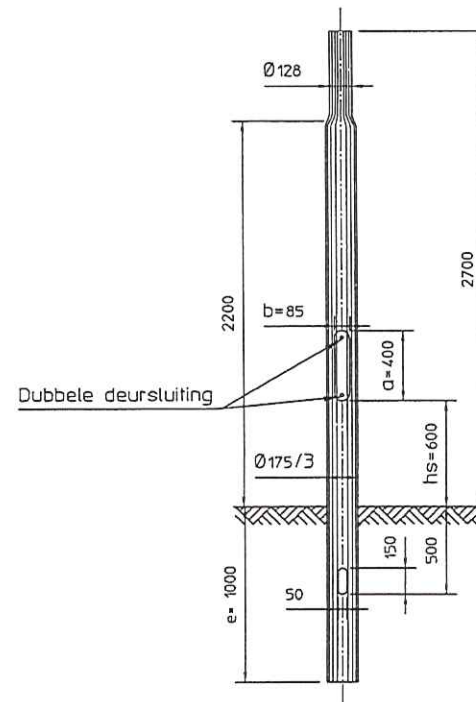
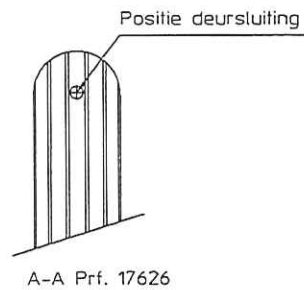


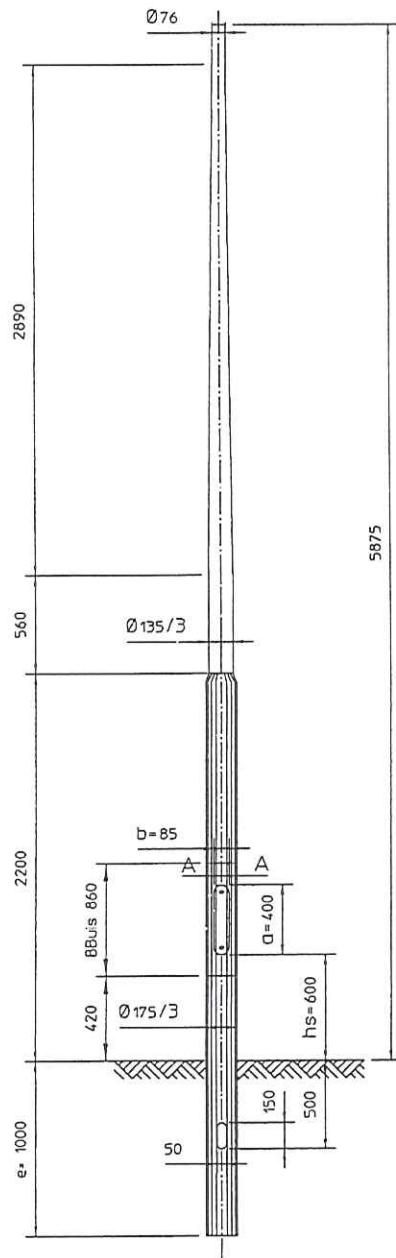

6AVPL

2	1,00	ST	Topdeel	K037PT03.8.000
1	1,00	ST	Onderdeel	V027PT07.0T.000
Item	Aant	Eenh	Omschrijving	Artikelnummer
L1	2890	mm.	Meten in mm tenzij anders aangegeven.	
Lc	2760	mm.	Door	Datum
M	35.8	kg.	Getek.	JK 07-06-2004
Doorn	1771-8			
Leg	ALU-6063T6		Gecontr.	
Omschrijving: Lichtmast Boulevard				Art.nr. K059PT07.8T.000

Grondstuk behandeling Thermoplast/IPC 200 mm boven het maaiveld
Oppervlakte behandeling schuren vervolgens Anodiseren VB6/A20/VOM1

Handwritten signature and date: 14/10/04

Nedal
ALUMINIUM