



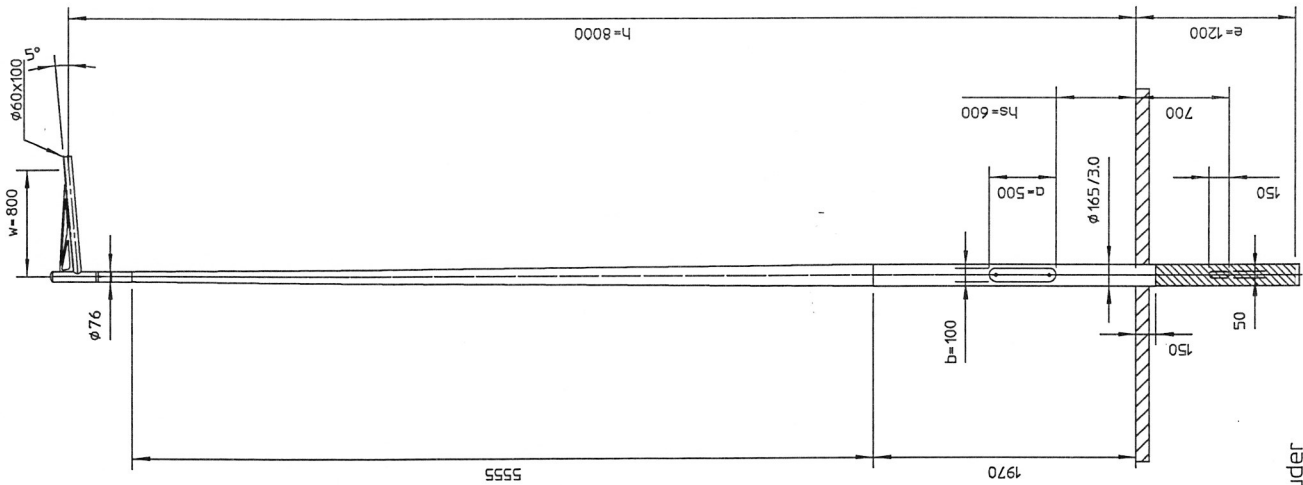

Demontabele uithouder
 HDPE geïsoleerd grondstuk, vlg. tekening 81351
 Oppervlakte behandeling Poedercoating RAL7016

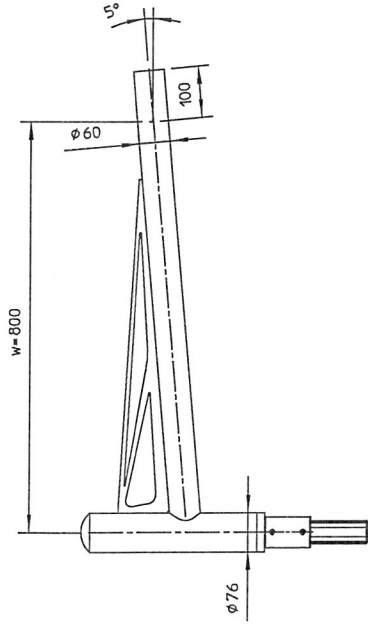

UE8.0800.05.003

8444E
 6/17/10

Materiaal:		EN AW 6063T6		Revision		Description		Date	By
Lt	5555	mm.				Maten in mm tenzij anders aangegeven.			
Lc	2120	mm.				Alle rechten voorbehouden. Deze tekening is eigendom van NEDAL en mag niet worden verspreid of gepubliceerd zonder schriftelijke toestemming van NEDAL.			
M	43.0	kg.				NEDAL ALUMINIUM			
Daarn	1653-8					NEDAL ALUMINIUM			
Omschrijving:		Lichtmast		Plaza		Art.nr.		Issue	
						K084UE06.8E.003		0	