


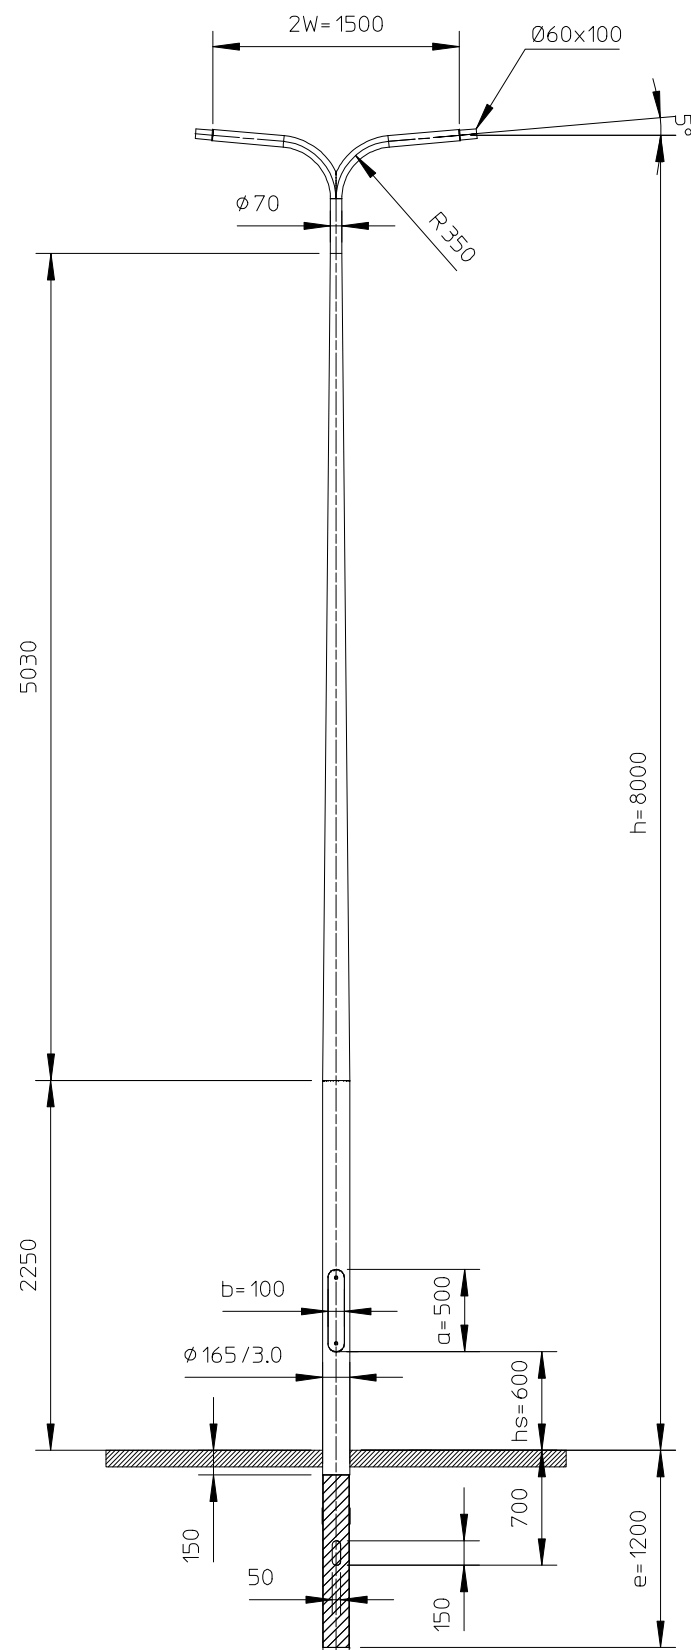

Demontabele uithouder
HDPE geisoleerd grondstuk, vlgs. tekening 81351

8 AKUHD

14	1.00	ST	Scheetsplaat tbv dubbele uithouder	693.50155.000
13	1.00	ST	HDPE 165 X 1590	HDPE165.1590.01
12	1.00	ST	Uithouder Dubbel Top 070 W0750 H05	UD7.0750.05.001
11	2.00	ST	Armatuurdrager univer. 70x60/ 100	AU.7.6.100.00.0
10	3.00	ST	Tapbout NEN 1568/A2 M8x20	693.00271.020
9	3.00	ST	Dubo borgring M8	693.00055.010
8	1.00	ST	Ronde buis 165.00 x 3.00mm	20214.07700.LMB
7	2.00	ST	Sluitbout RVS A2/3K M8x25MM	693.00226.000
6	1.00	ST	Aardbout hamerkop M8x25	693.00020.025
5	860.0	mm	Binnenbuis 165 incl rail	16593.08000.BBL
4	2.00	ST	Sluitbeugel Nedal	693.00241.000
3	1.00	ST	Koppelbus voor demontabele uithouder top 70	693.50052.070
2	2.00	ST	Glijmoer zwart Norm15/07 M6	693.00060.000
1	1.00	ST	Beschermring kabelgat HDPE	693.00032.000
Item	Aant	Eenh	Omschrijving	Artikelnummer

Material: EN AW 6063T6									
		A	Maaiveld 350 mm naar boven verlegd		18-06-13	PG			
		Revision	Description		Date	By			
Lt	5030	mm.				Maten in mm tenzij anders aangegeven.			
Lc	2600	mm.		Door	Datum	Alle rechten voorbehouden. Deze tekening is eigendom van NEDAL en mag niet worden vermenigvuldigd of gekopieerd en aan derden ter inzage worden gegeven. MEMBER OF THE HunterDouglas GROUP Nedal[®] ALUMINIUM			
M	45.7	kg.	Getek.	randy	05-07-06				
Doorn	1652-7		Gecontr.						
Omschrijving:						Art.nr.		Issue	
Lichtmast Plaza						K084UD06.7E.001		A	