


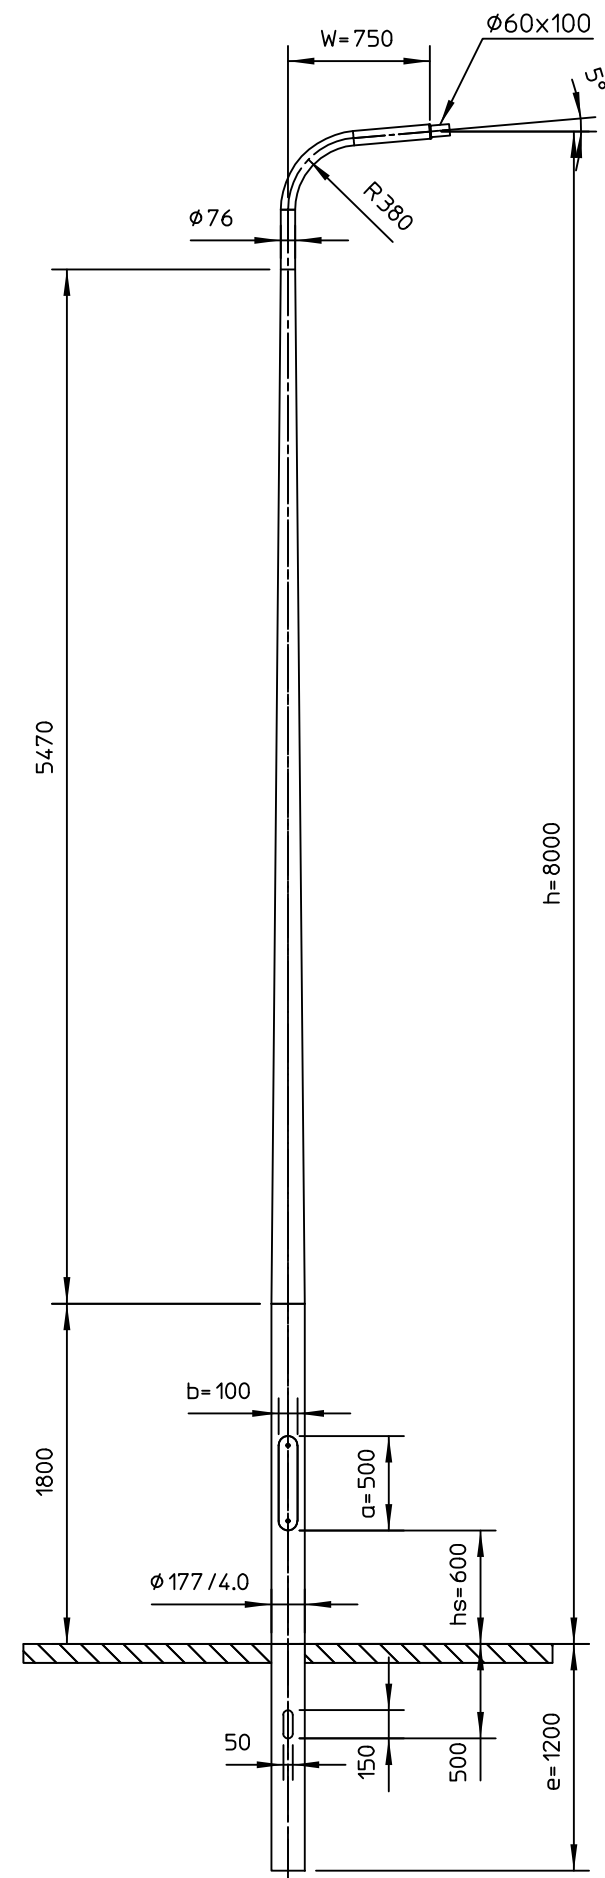

Grondstuk behandeling Thermoplast/IPC 200 mm boven het maaiveld

8AKUZ

Grondstuk uitvoeren in grijs LEVASINT

Material: EN AW 6063T6							
		Revision	Description			Date	By
Lt	5470 mm.				Maten in mm tenzij anders aangegeven.		
Lc	1800 mm.		Door	Datum	Alle rechten voorbehouden. Deze tekening is eigendom van NEDAL en mag niet worden vermenigvuldigd of gekopieerd en aan derden ter inzage worden gegeven. MEMBER OF THE HunterDouglas GROUP Nedal® ALUMINIUM		
M	52.1 kg.	Getek.	RB	16-03-10			
Doorn	1772-8	Gecontr.	RB	16-03-10			
Omschrijving:					Art.nr.	Issue	
Lichtmast Plaza					K080UE07.8T.065	0	