
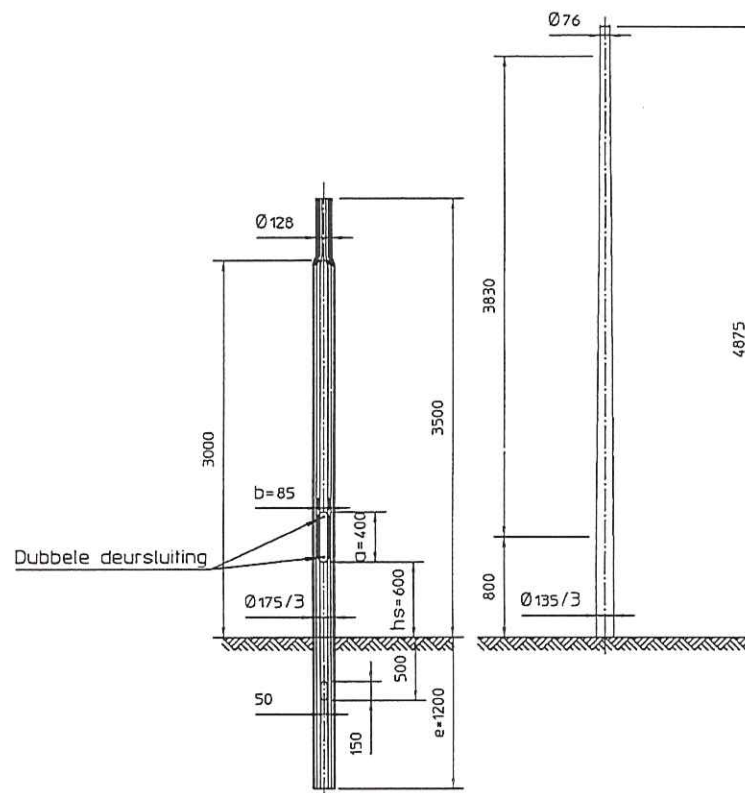
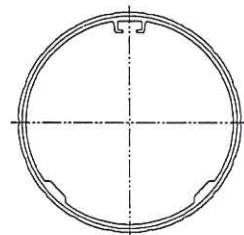
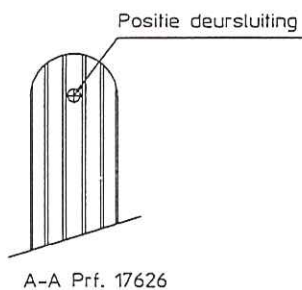


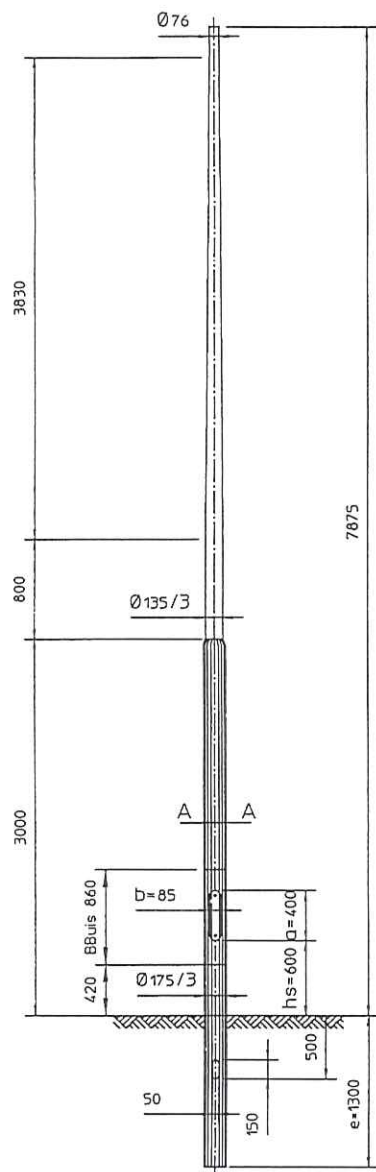

8AVPLR

2	1.00	ST	Onderdeel	V035PT07.0T.000
1	1.00	ST	Topdeel	K049PT03.8.000
Item	Aant	Eenh	Omschrijving	Artikelnummer
LI	3830	mm.	Maten in mm tenzij anders aangegeven.	
Lc	3800	mm.	Door	Datum
M	45.2	kg.	Getek.	JK 07-06-2004
Doorn	1771-8		Gecontr.	
Leg	ALU-6063T6			
Omschrijving: Lichtmast Boulevard				Art.nr. K079PT07.8T.000

Grondstuk behandeling Thermoplast/IPC 200 mm boven het maaiveld
Oppervlakte behandeling schuren vervolgens Anodiseren VB6/A20/VOM1

11/10/04

Nedal
ALUMINIUM