


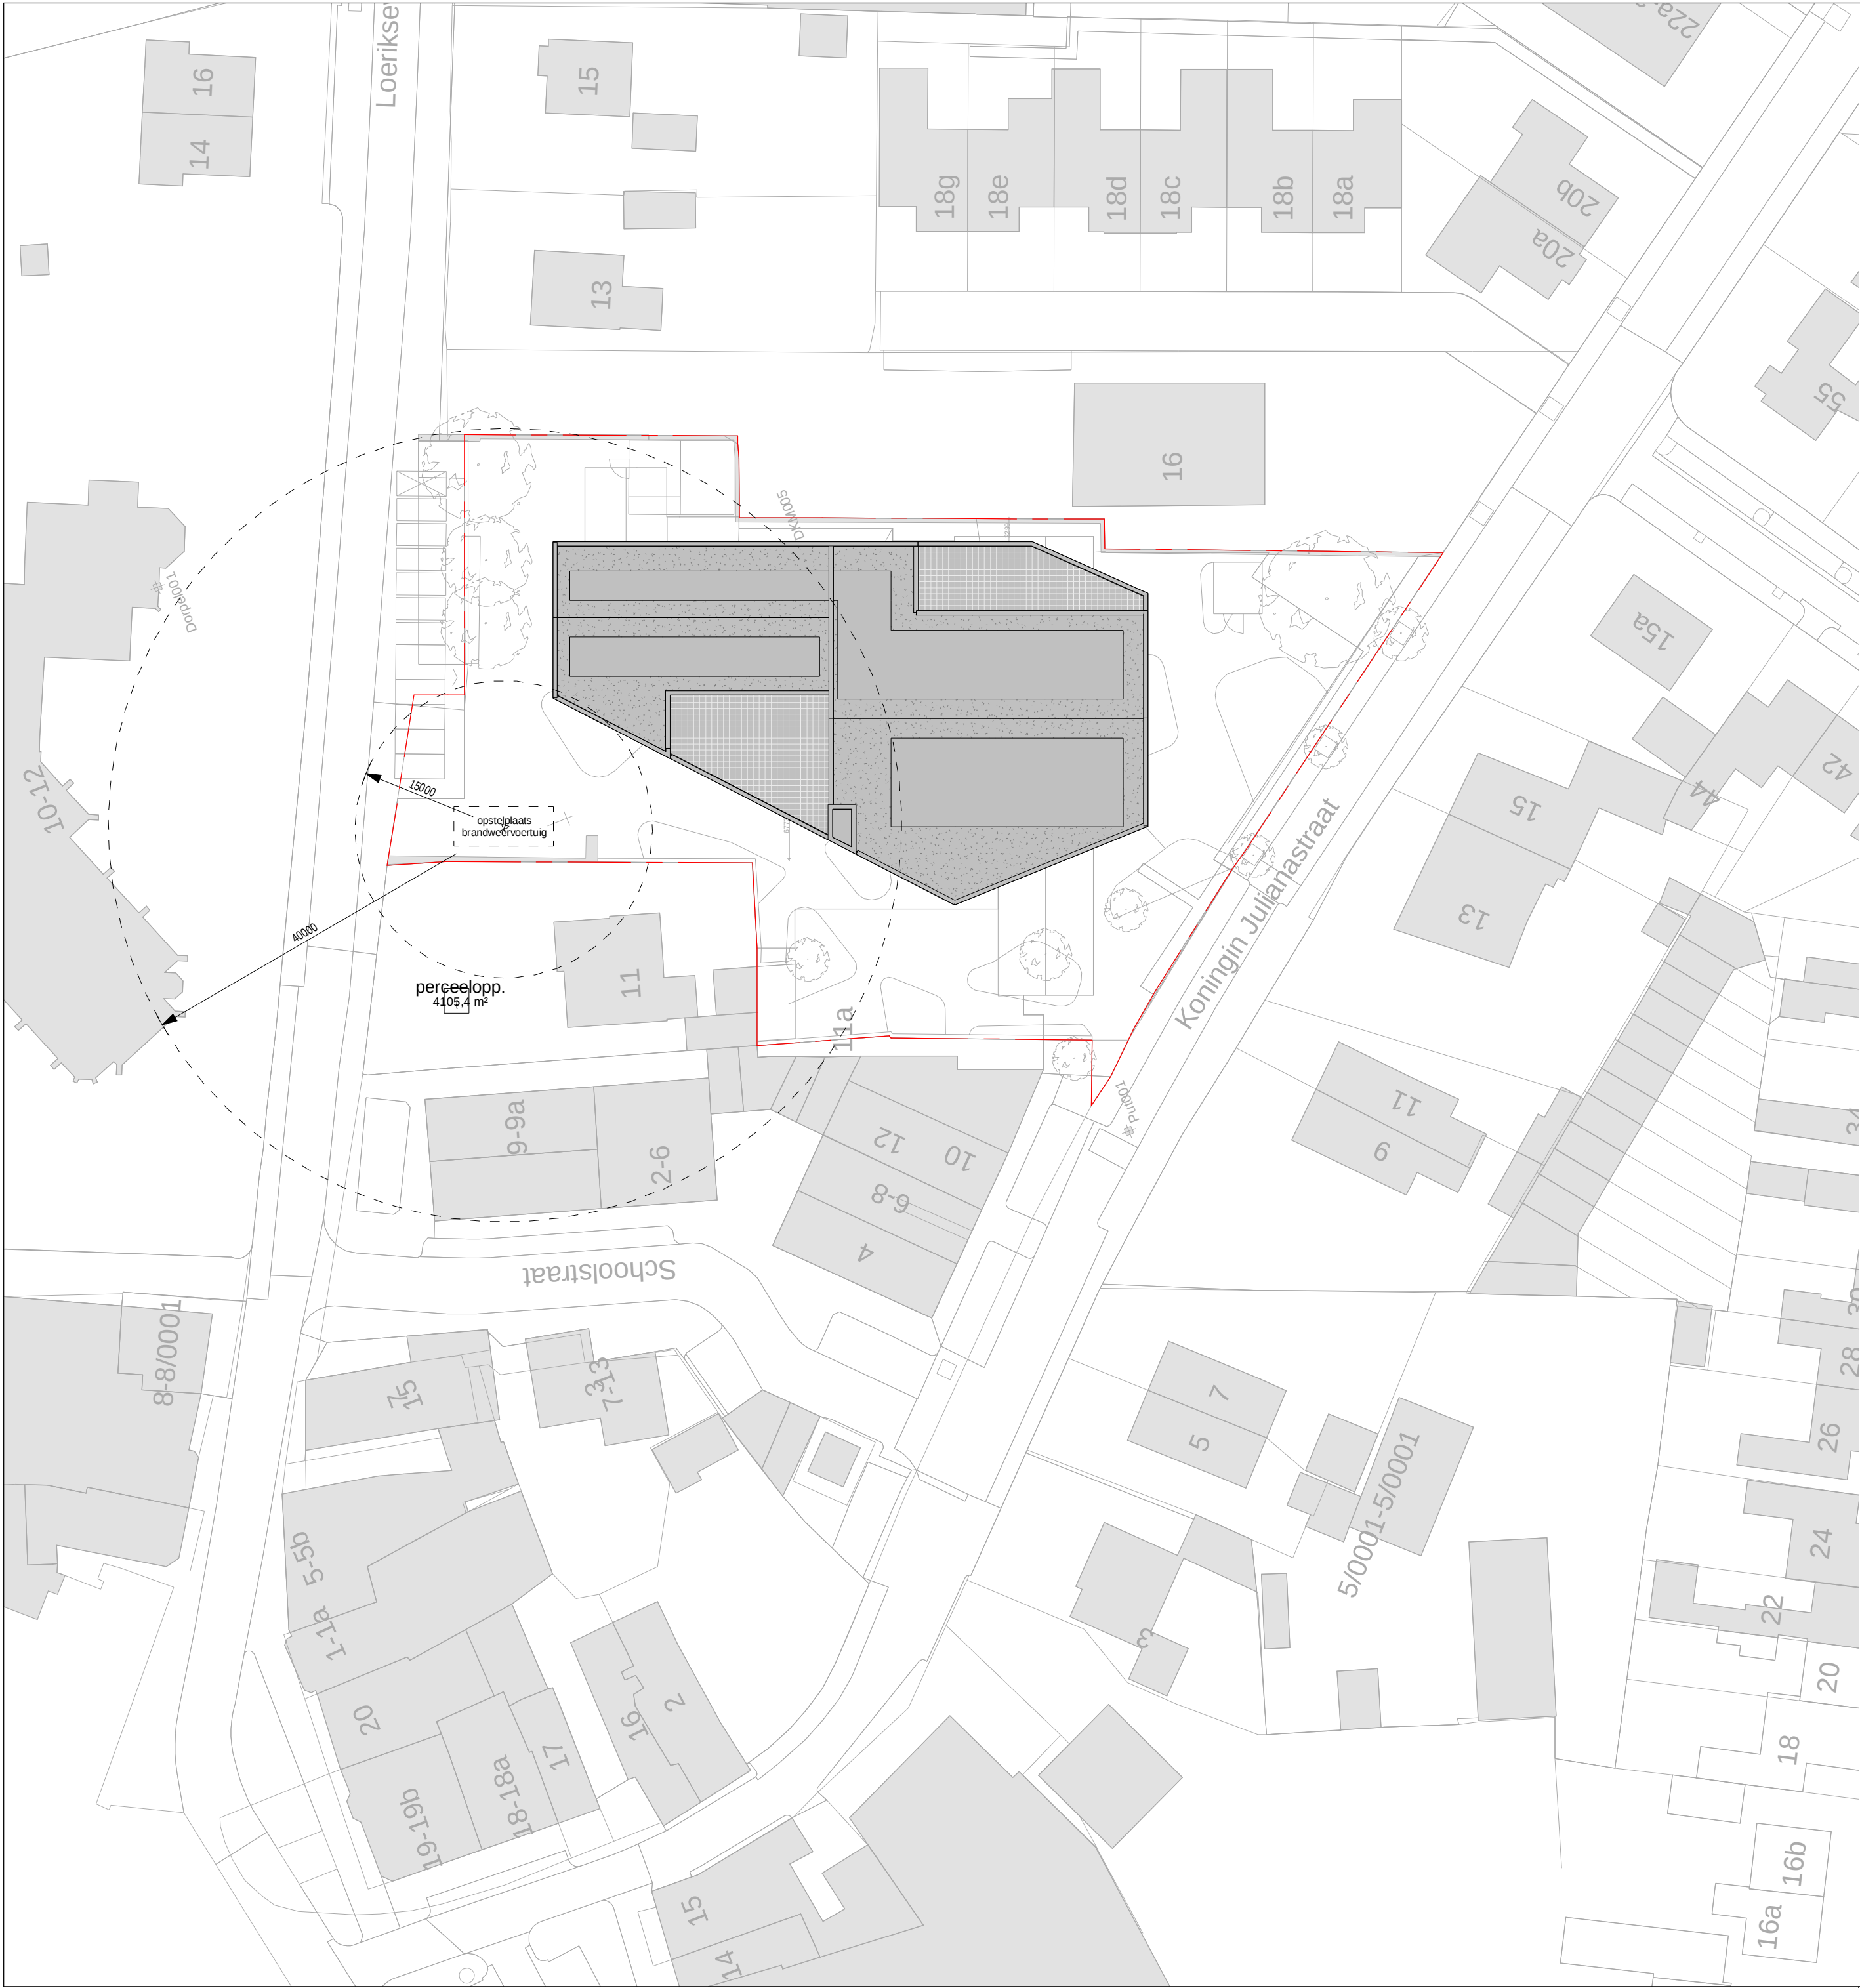

Straat: Koningin Julianastraat
Huisnummer: 14

peilmaat:
peilmaat = 0 = 3.10+ NAP
conform opgave gemeente

perceeloppervlakte, zie situatie tekening

op alle gevelopeningen m.u.v. deuren, zoals weergegeven op situatie tekening.

- opstelplaats blusvoertuig
 - minimale vrije doorgang aanrijroute = 3,5 meter
 - minimale vrije hoogte aanrijroute = 4,2 meter
 - rijoplers en opstelplaatsen minimaal geschikt voor 100 kN belasting
 - grens opstelplaats blusvoertuig binnen 40 meter tot toegang gebouw
 - brandkranen situeren binnen 15 meter vanaf opstelplaats blusvoertuig aanwezigheid door gemeente te bepalen

CON: 03-04-2022
INST: 03-03-2022

project
6727 IKC Van Harte Houten

opdrachtgever
Fectio

fase
Definitief Ontwerp

onderwerp


situatie

projectnr_fase-bladnr

6727_DO-001

datum getekend/gezien
04-03-2022 SBR/SAM

formaat	schaal
A2	1 : 500

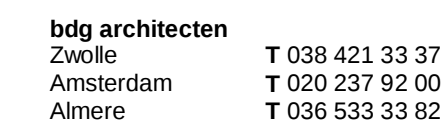

E info@bdgarchitecten.nl
I bdgarchitecten.nl