


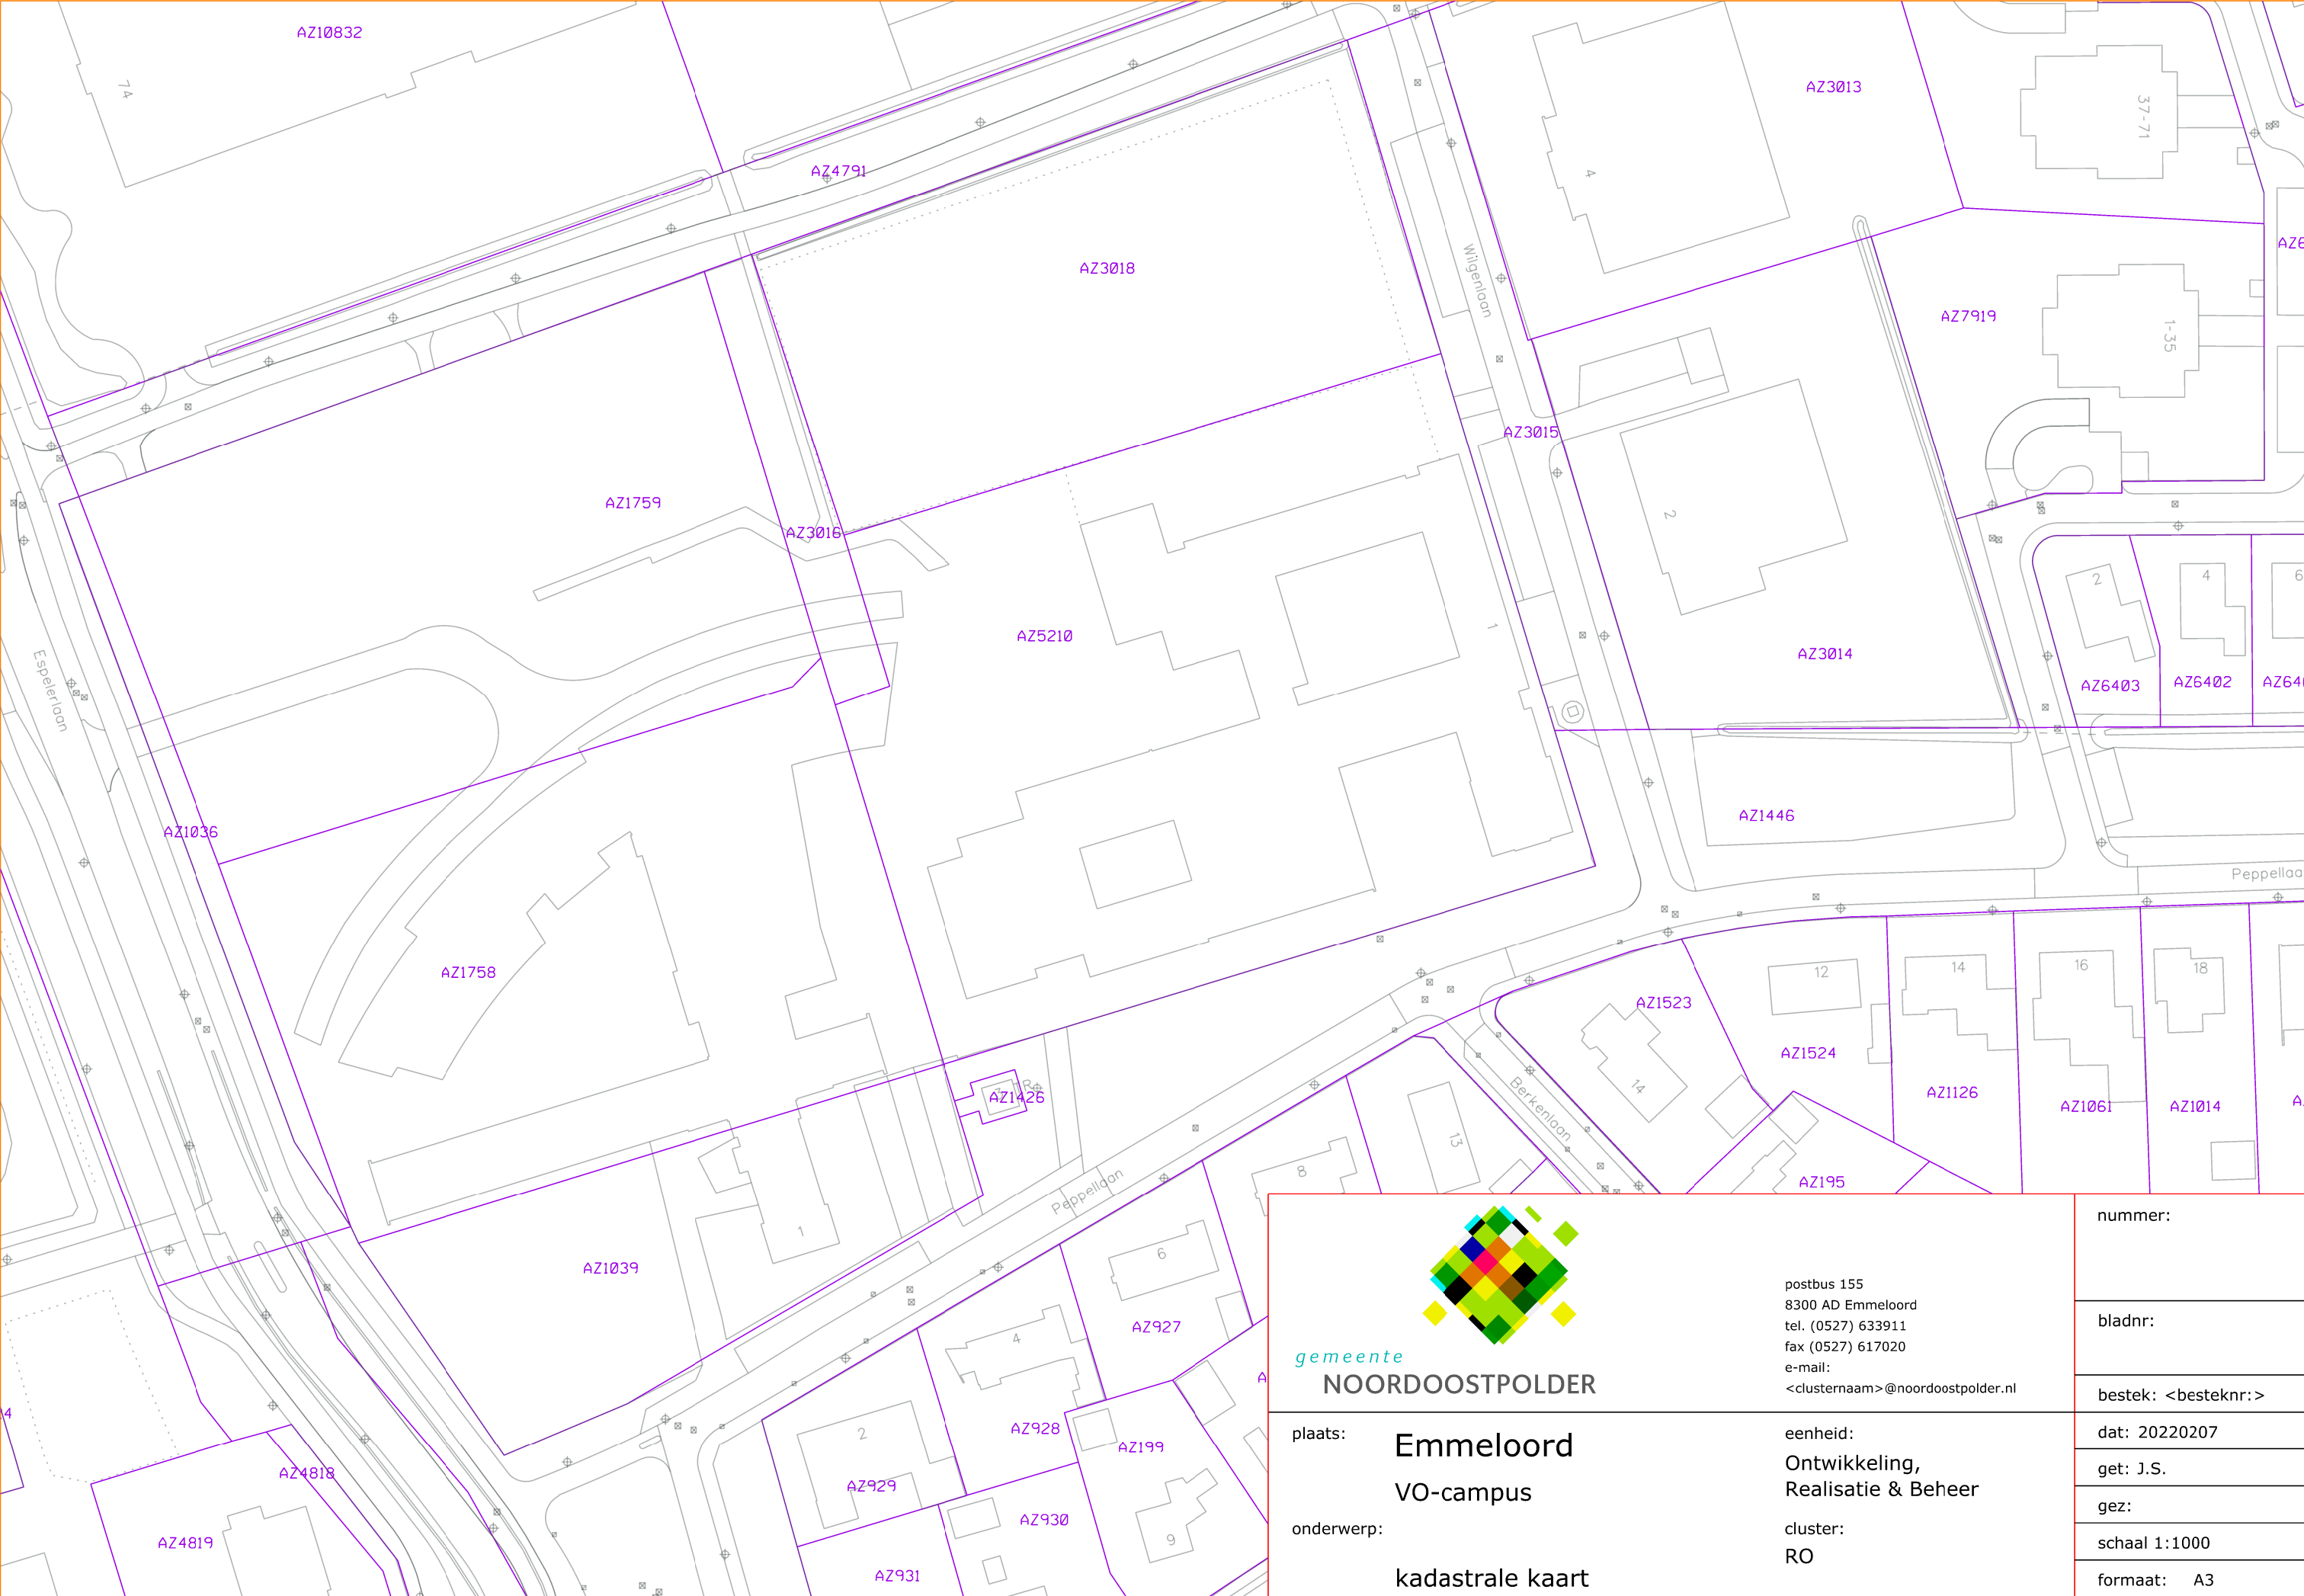



gemeente
NOORDOOSTPOLDER

postbus 155
8300 AD Emmeloord
tel. (0527) 633911
fax (0527) 617020
e-mail:
<clusternaam>@noordoostpolder.nl

nummer:

bladnr:

bestek: <besteknr:>

dat: 20220207

get: J.S.

gez:

schaal 1:1000

formaat: A3

plaats: **Emmeloord**
VO-campus

onderwerp: **kadastrale kaart**

eenheid:
**Ontwikkeling,
Realisatie & Beheer**

cluster:
RO



11280

4785

10833

10887

10886

13191

12776

12777

11112

9521

Statenhof

7918

3013

7919

6403

6402

6401

3014

1446

Peppellaan

Berkenlaan

Acacialeen

Meldestraat

Espelerlaan

Espelerlaan

Espelerlaan

Espelerlaan

Wilmslaan

Statenhof

4784

4782

4789

4791

3018

1759

3016

5210

1036

1758

1039

1426

12393

11080

12391

13368

13283

12993

12992

4818

4819

468

467

10948

10947

5209

12380

12394

12381

12395

12646

11755

12647

11506

12648


11507

12150

11508

LEGENDA

 Kavel

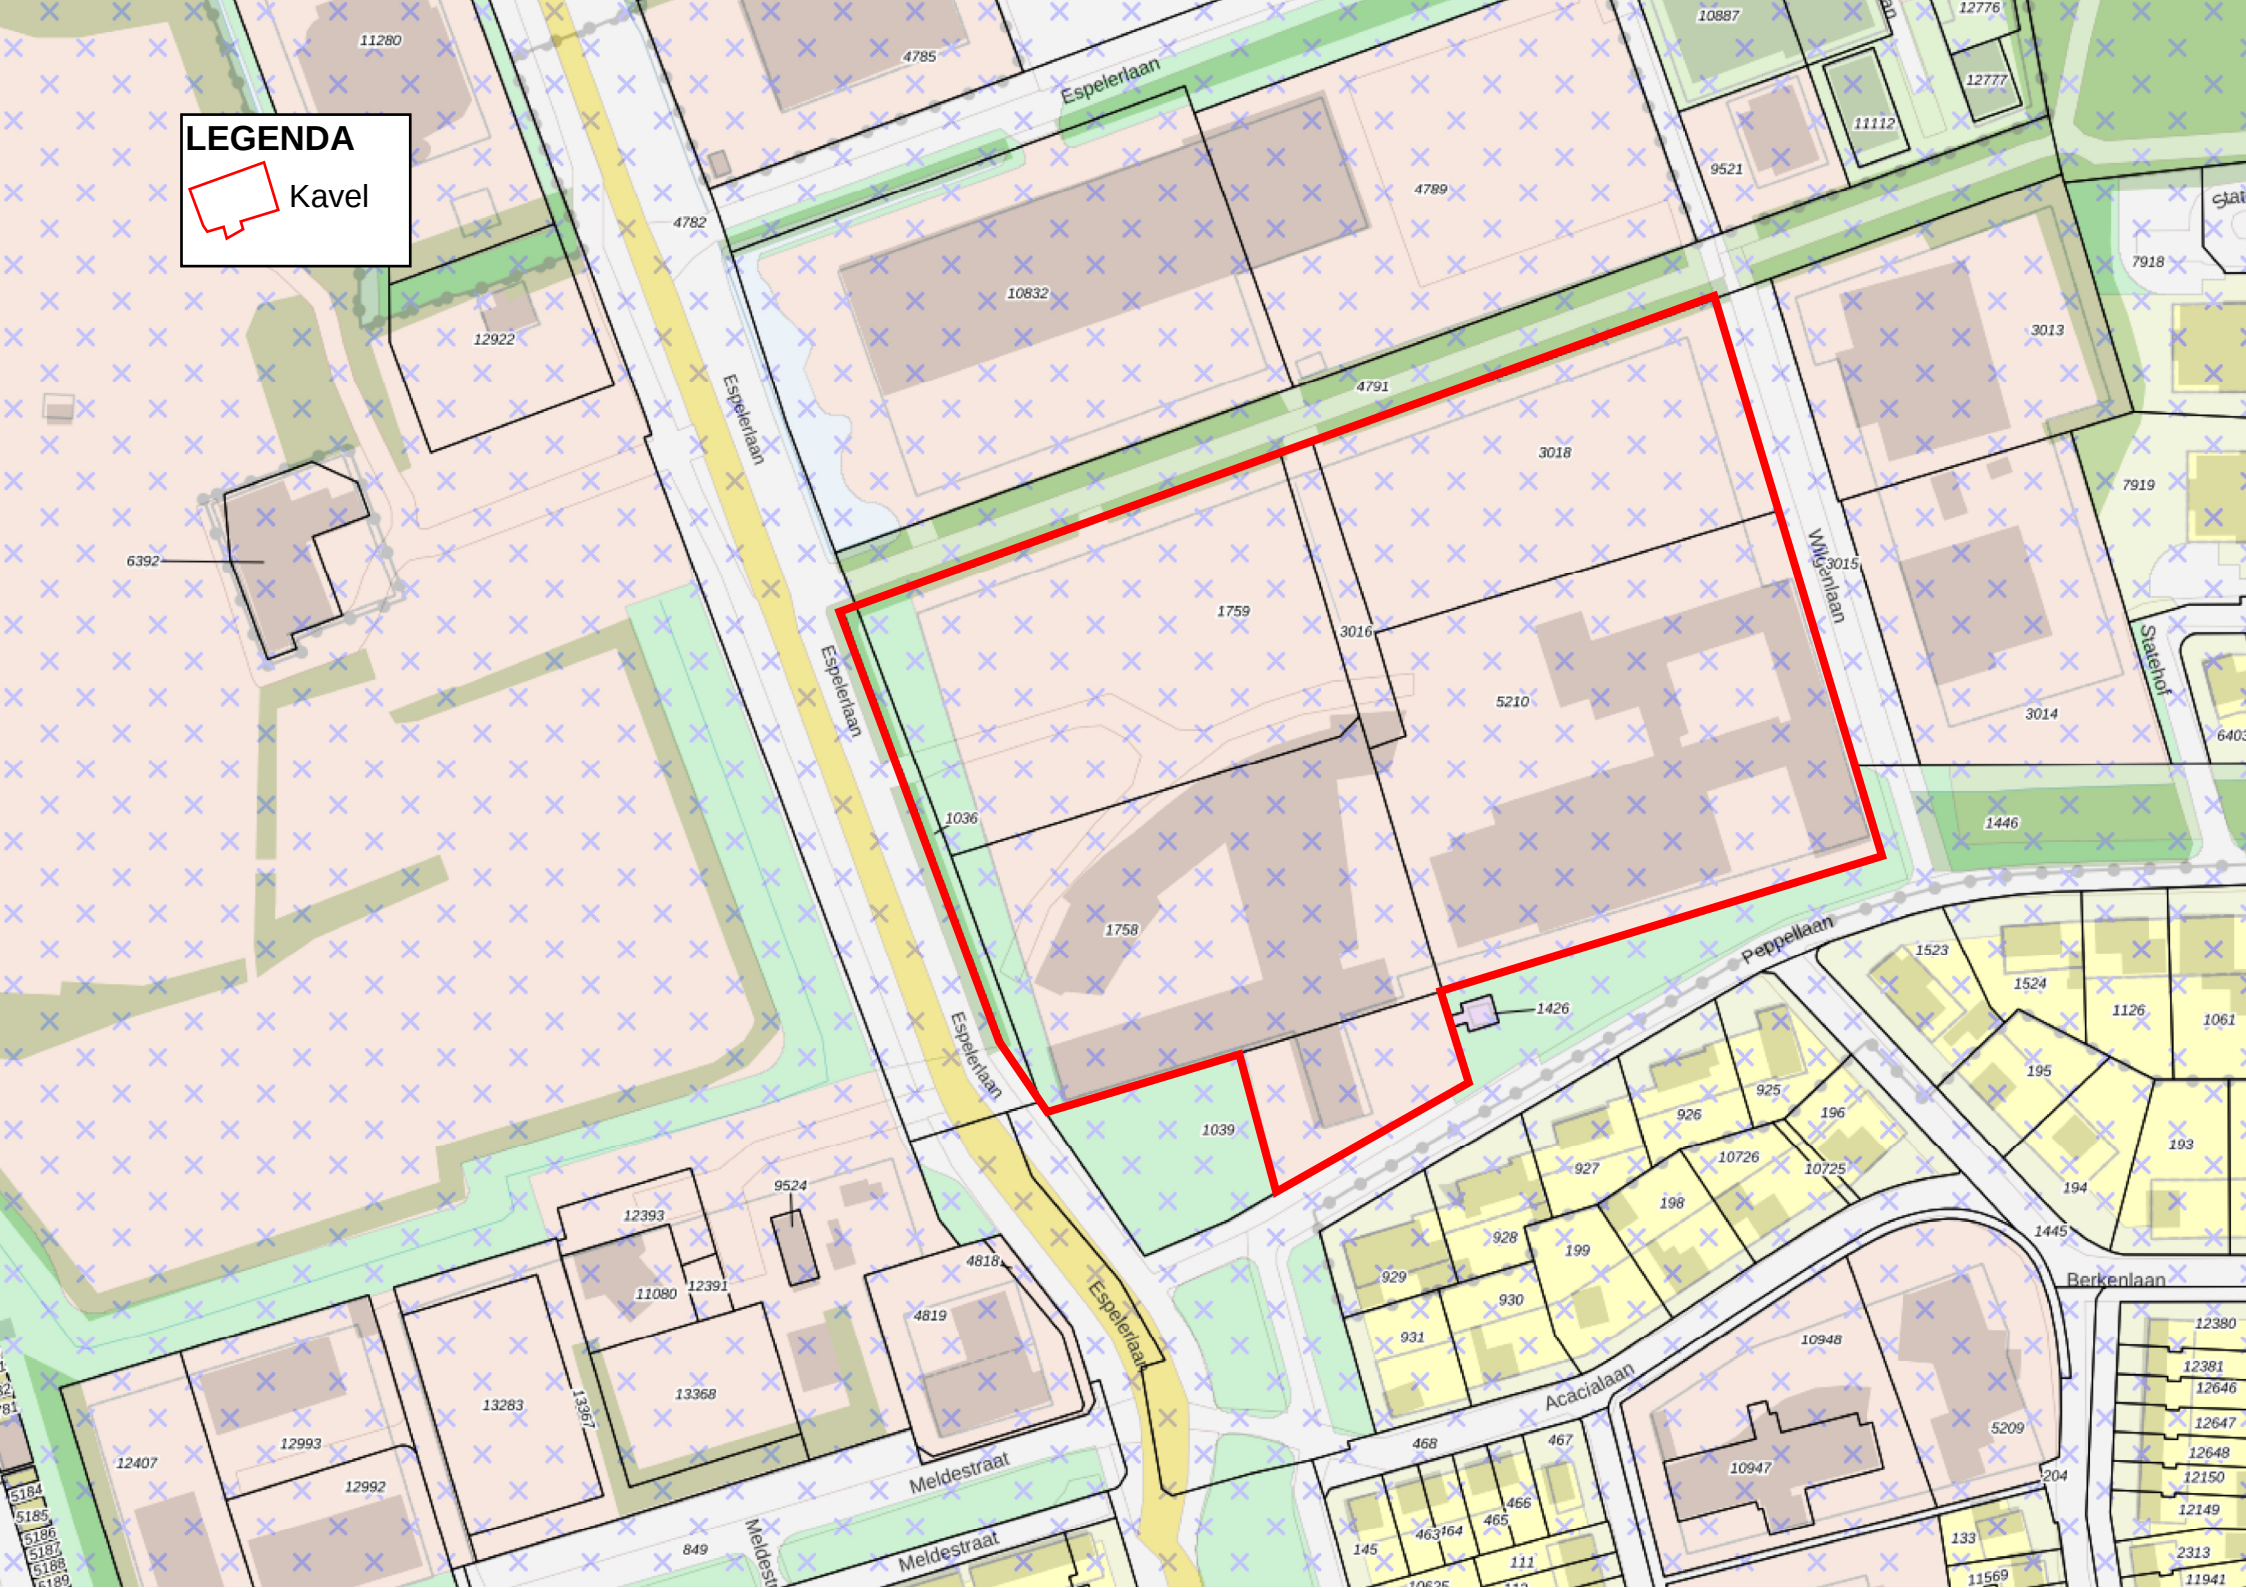


LEGENDA - bestaande situatie

 Bestaande bouwdelen

 Kavel

Toelichting:

Een deel van de bestaande opstallen is voorzien om gesloopt te worden. Het moment van sloop is nog onbekend.

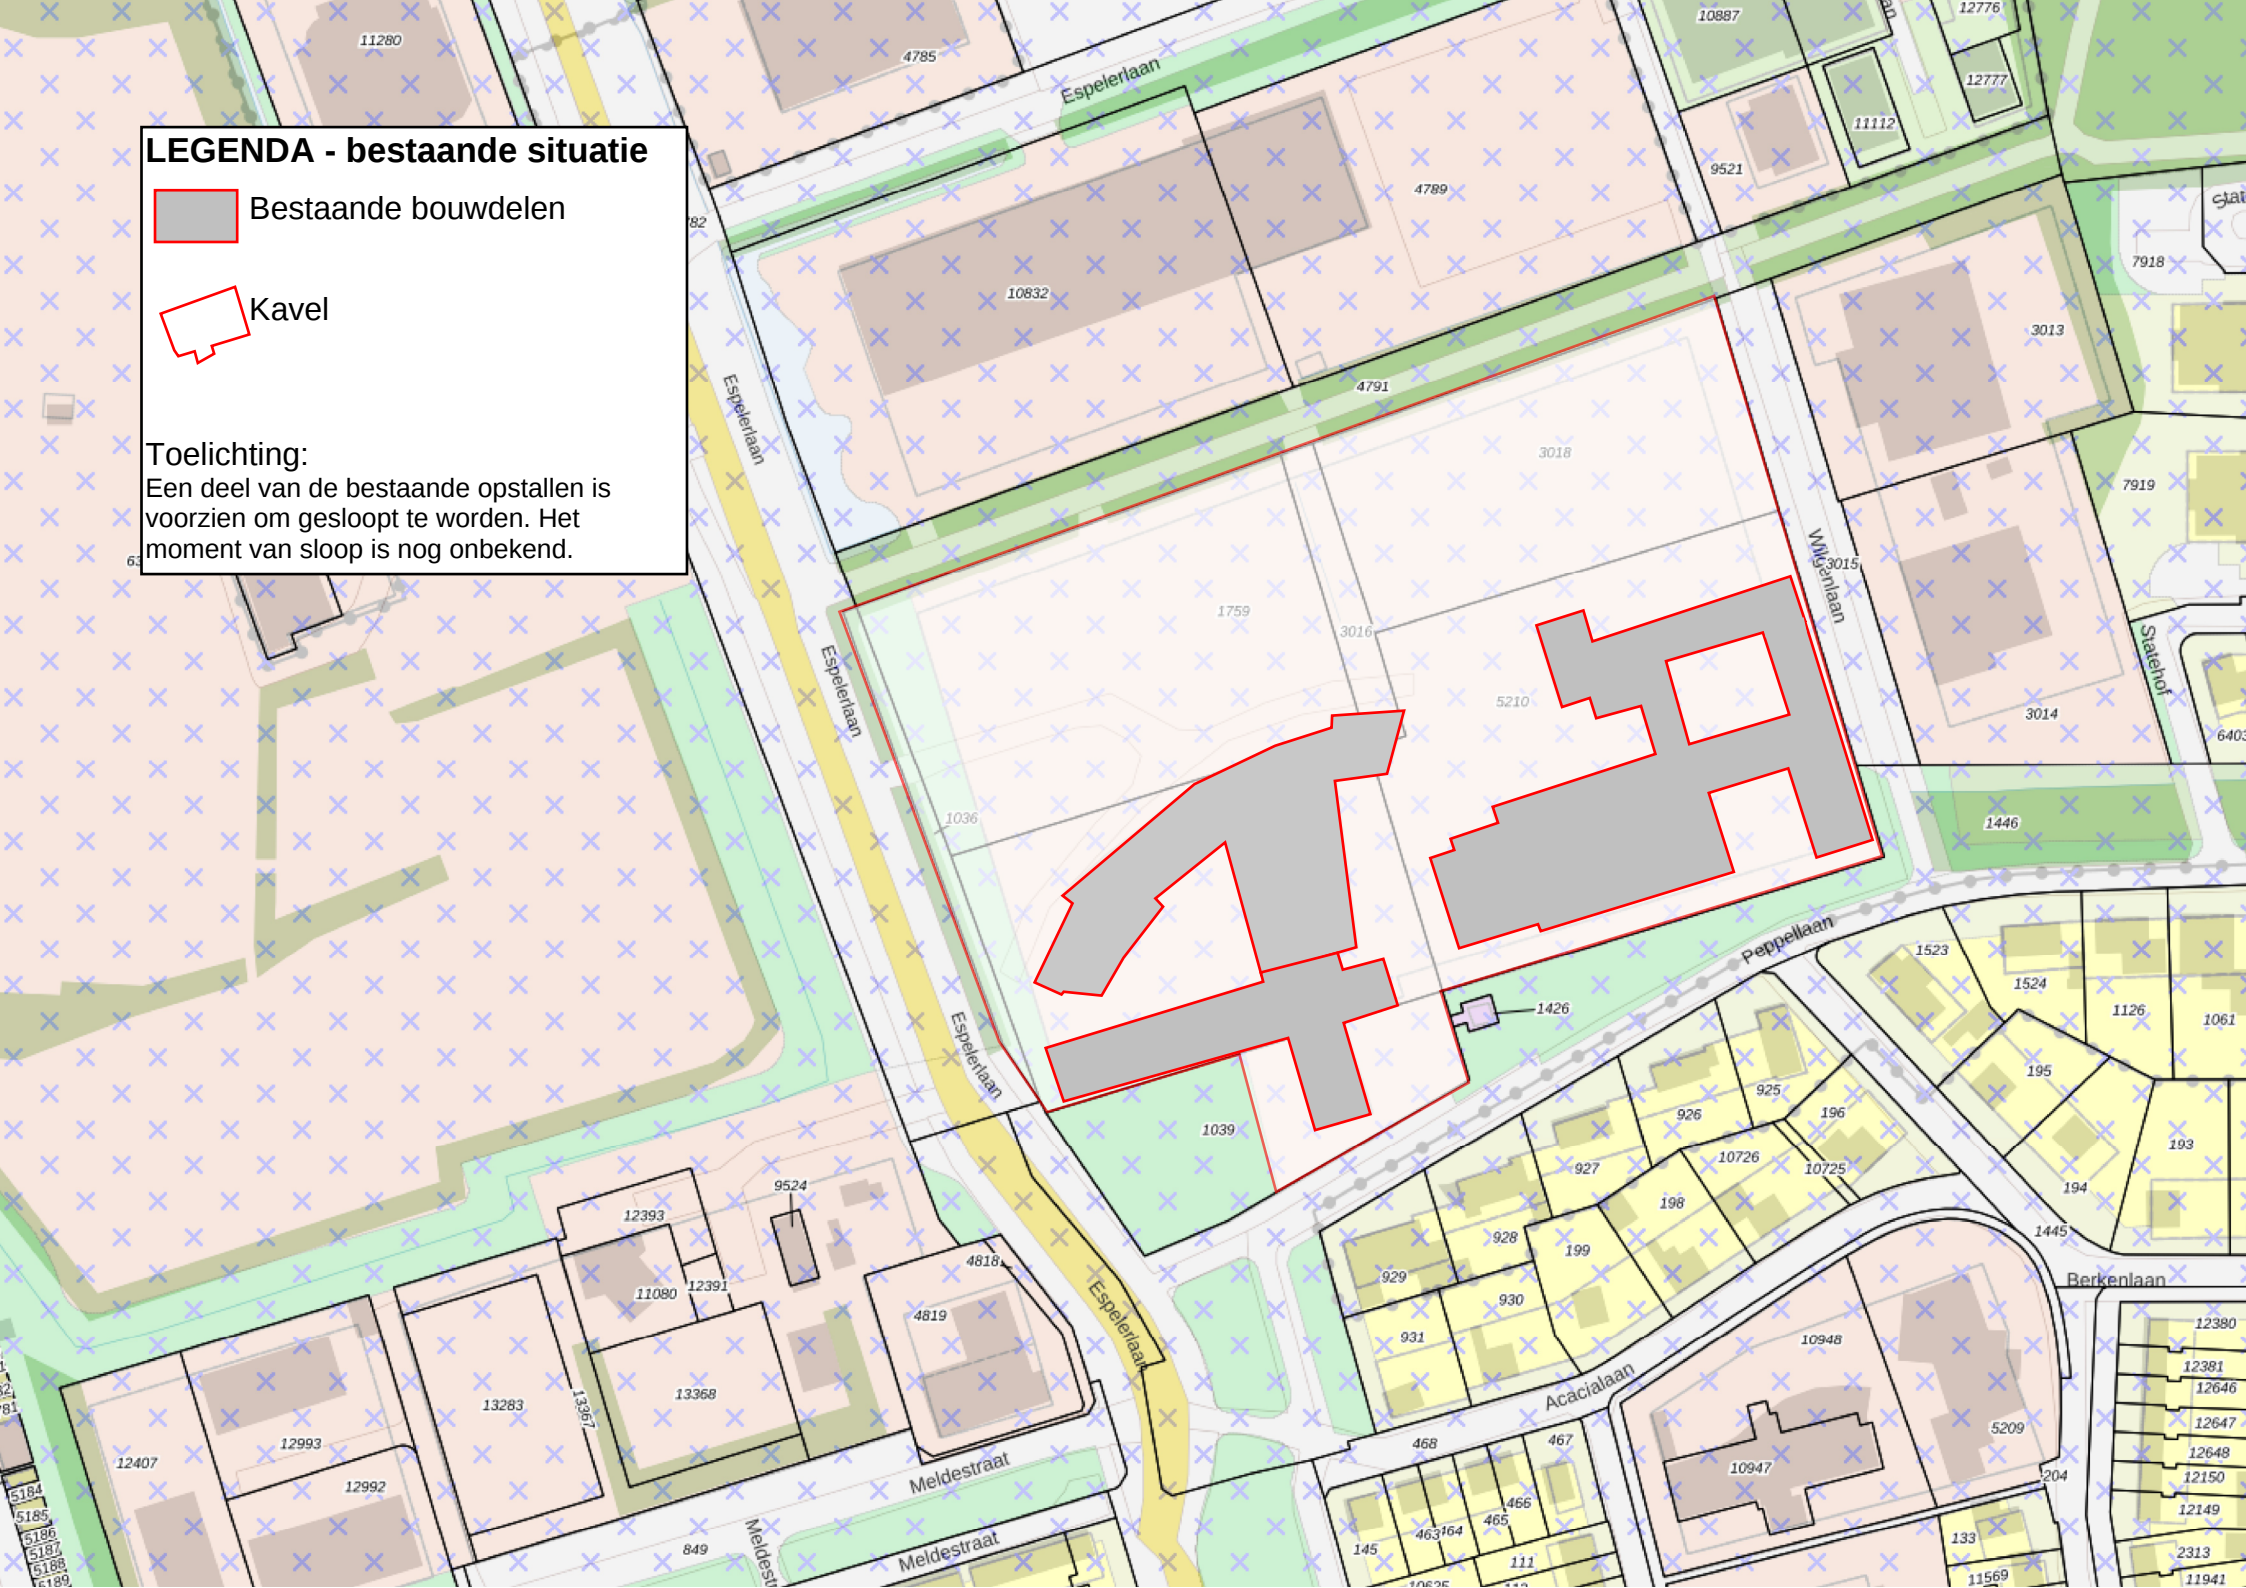

LEGENDA - toekomstige situatie



Bestaande bouwdeel (blijft)



Kavel

